

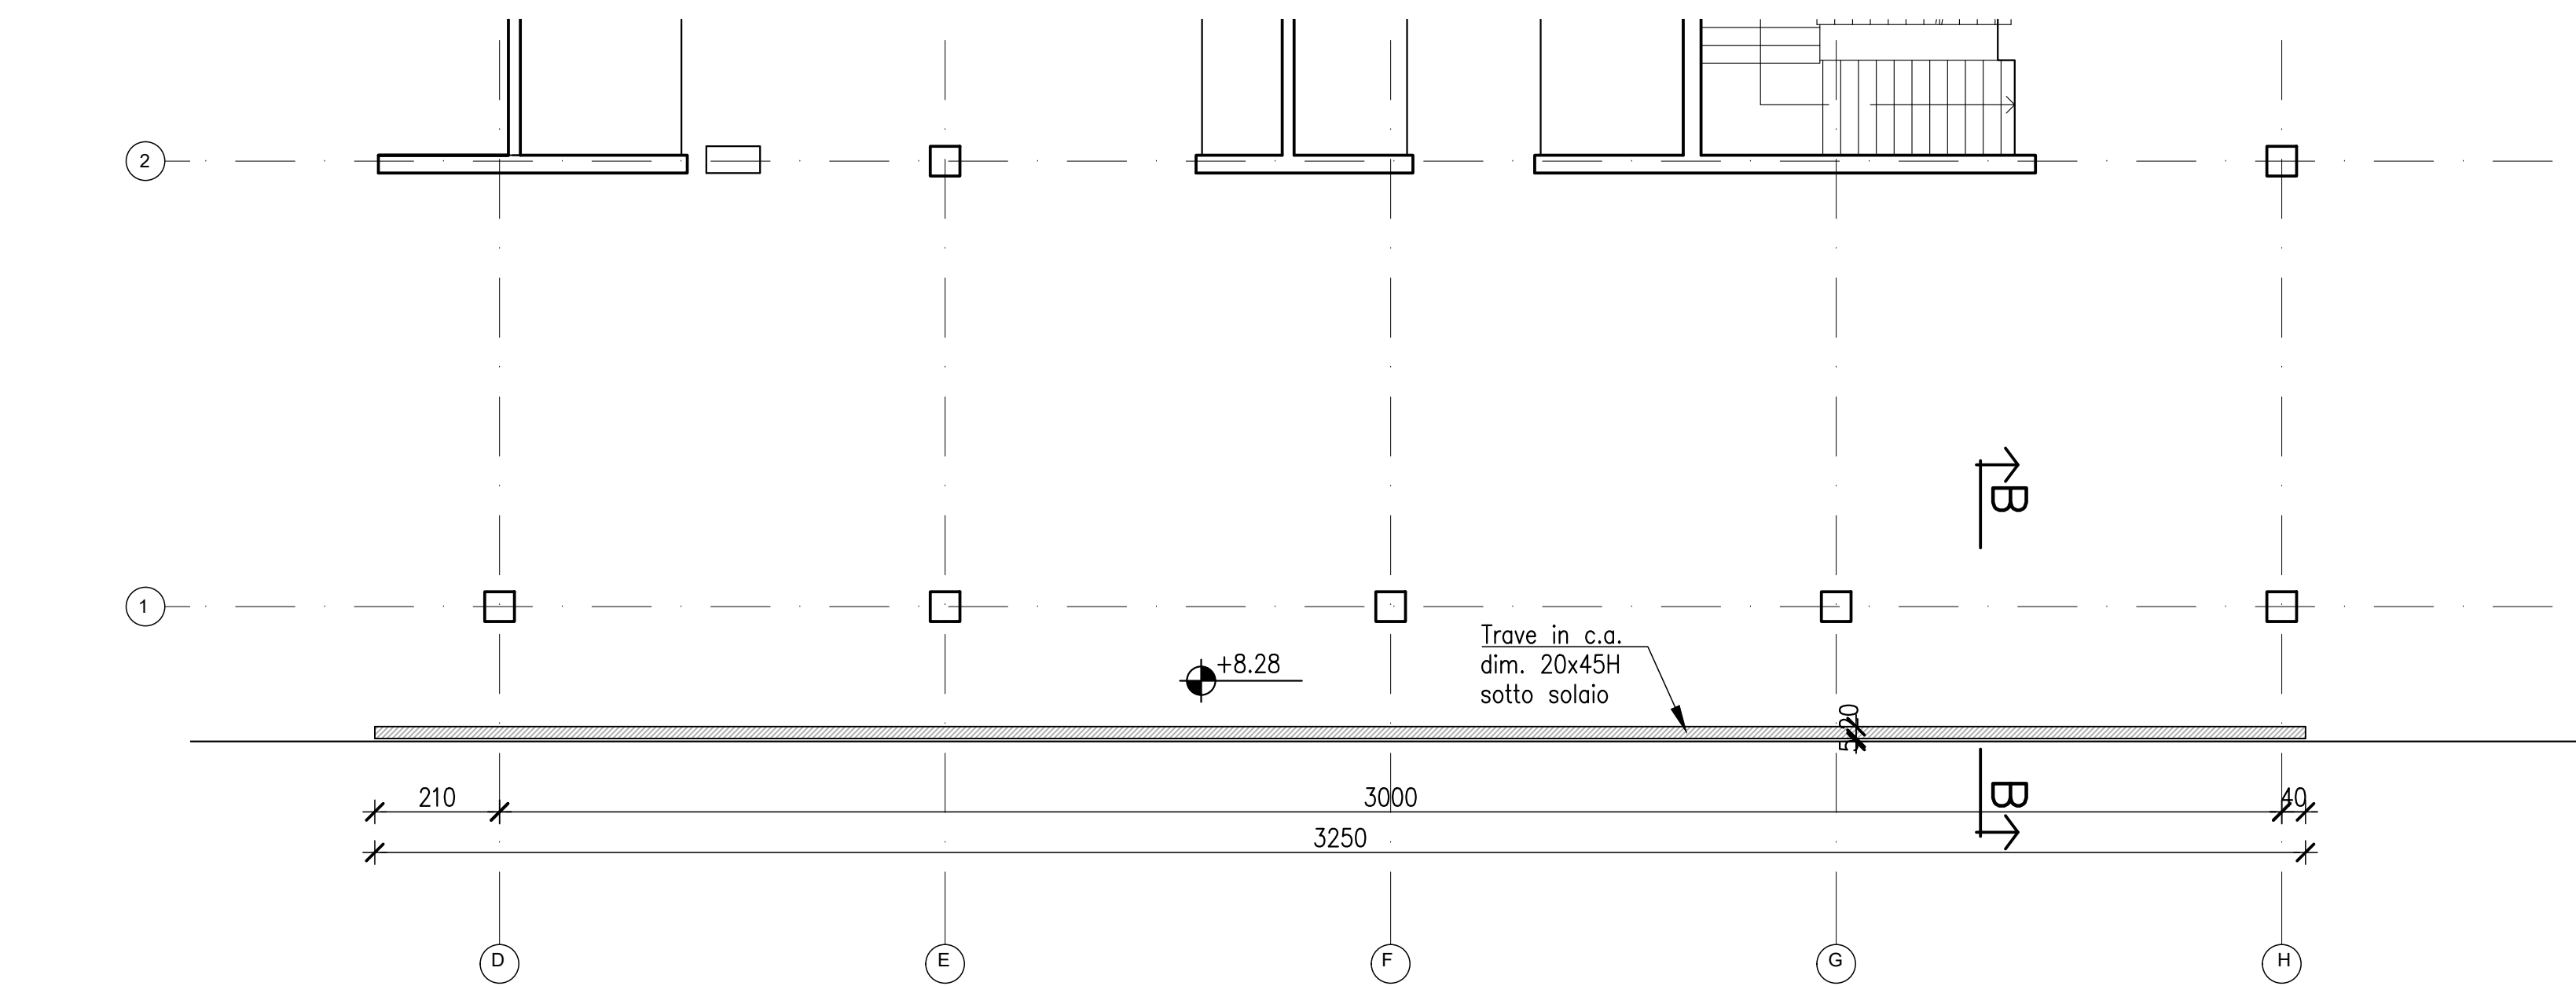
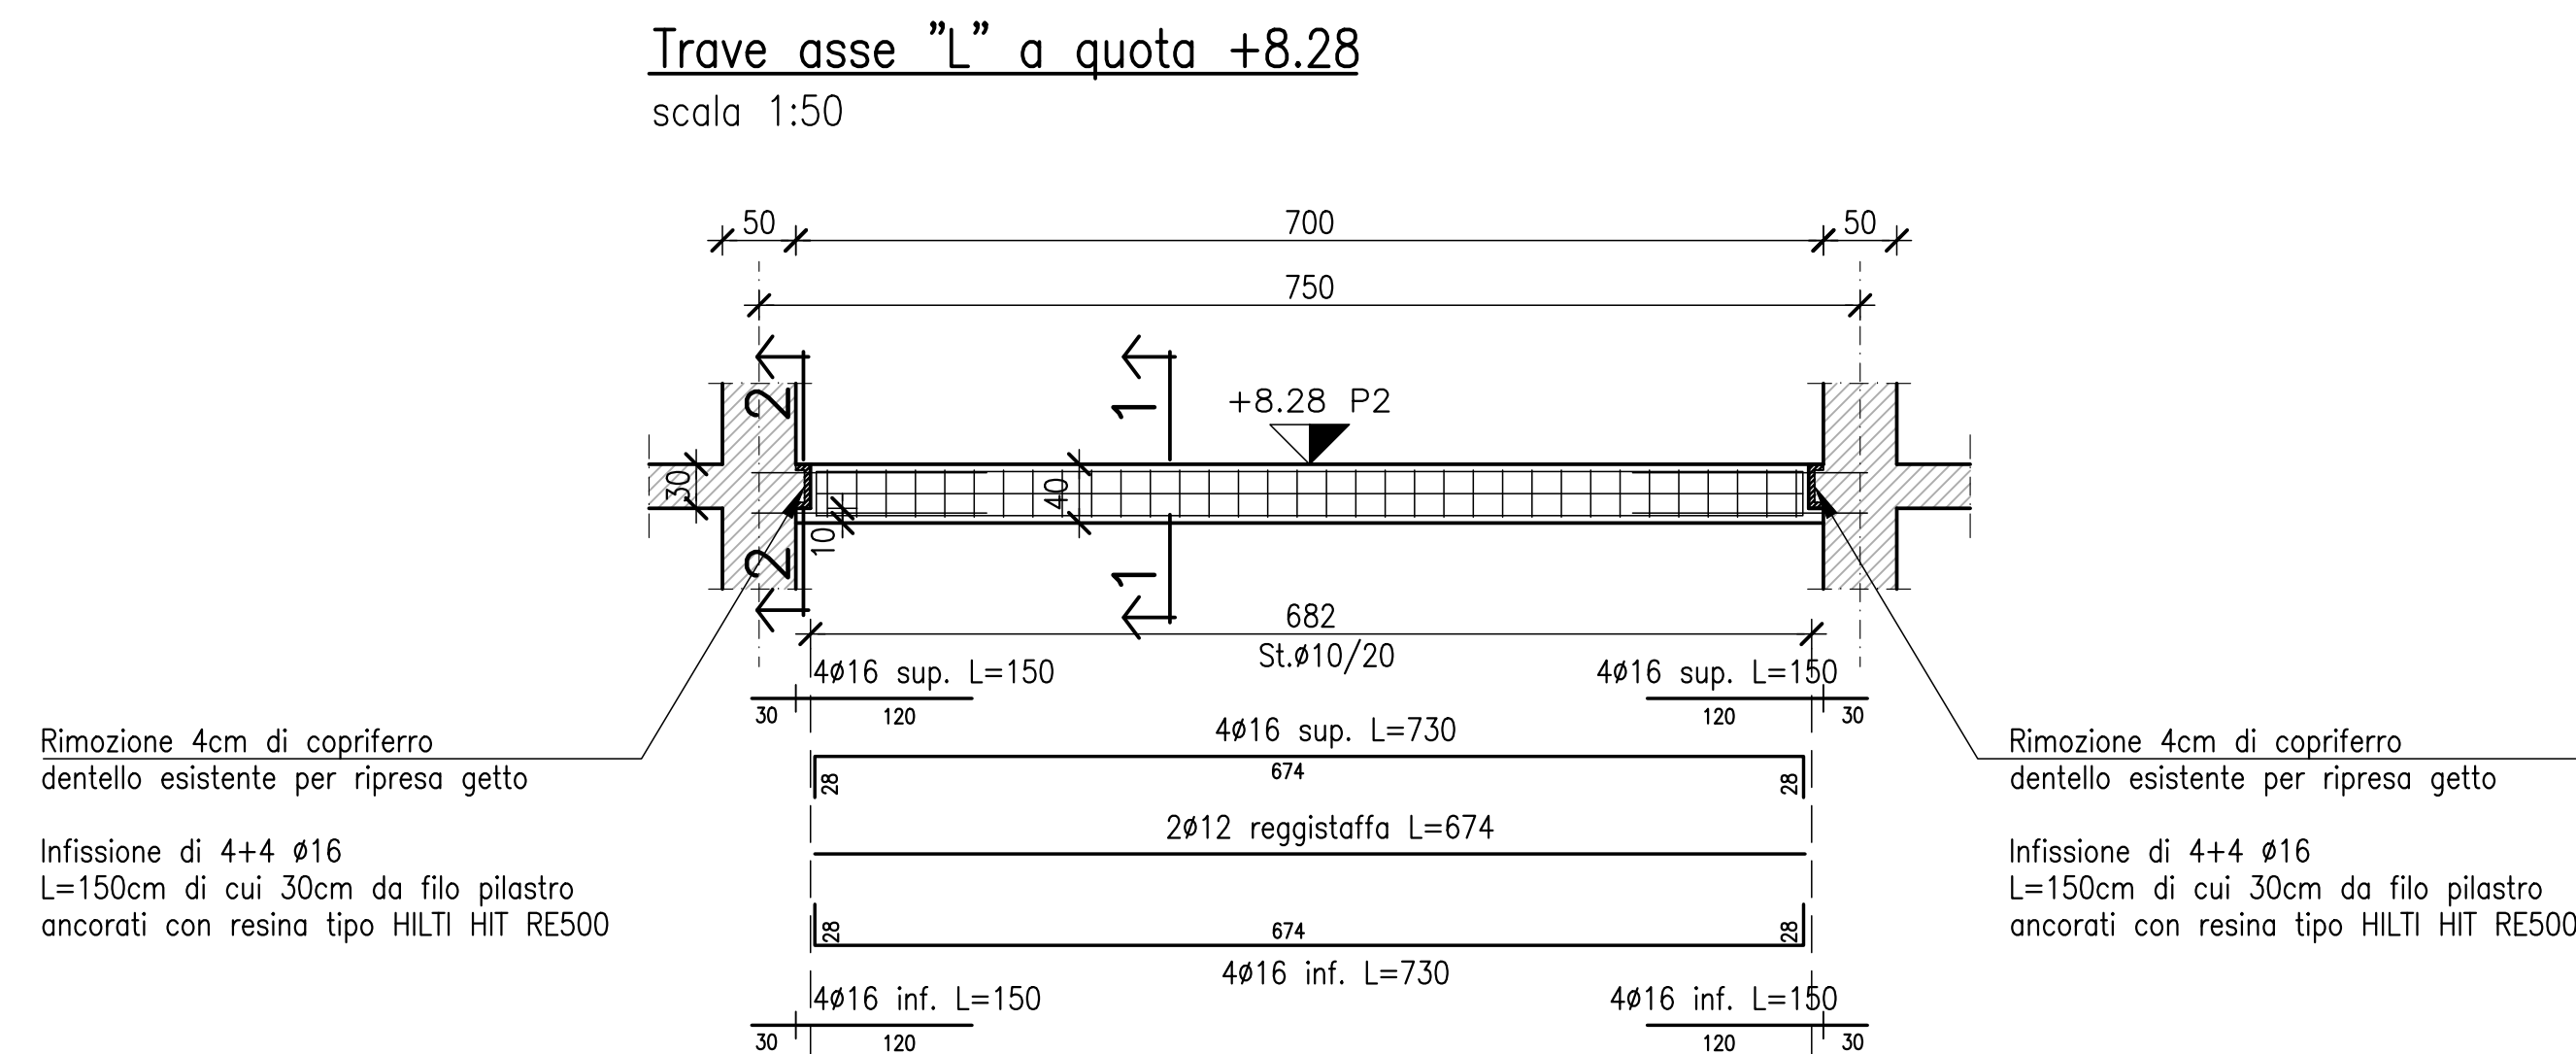
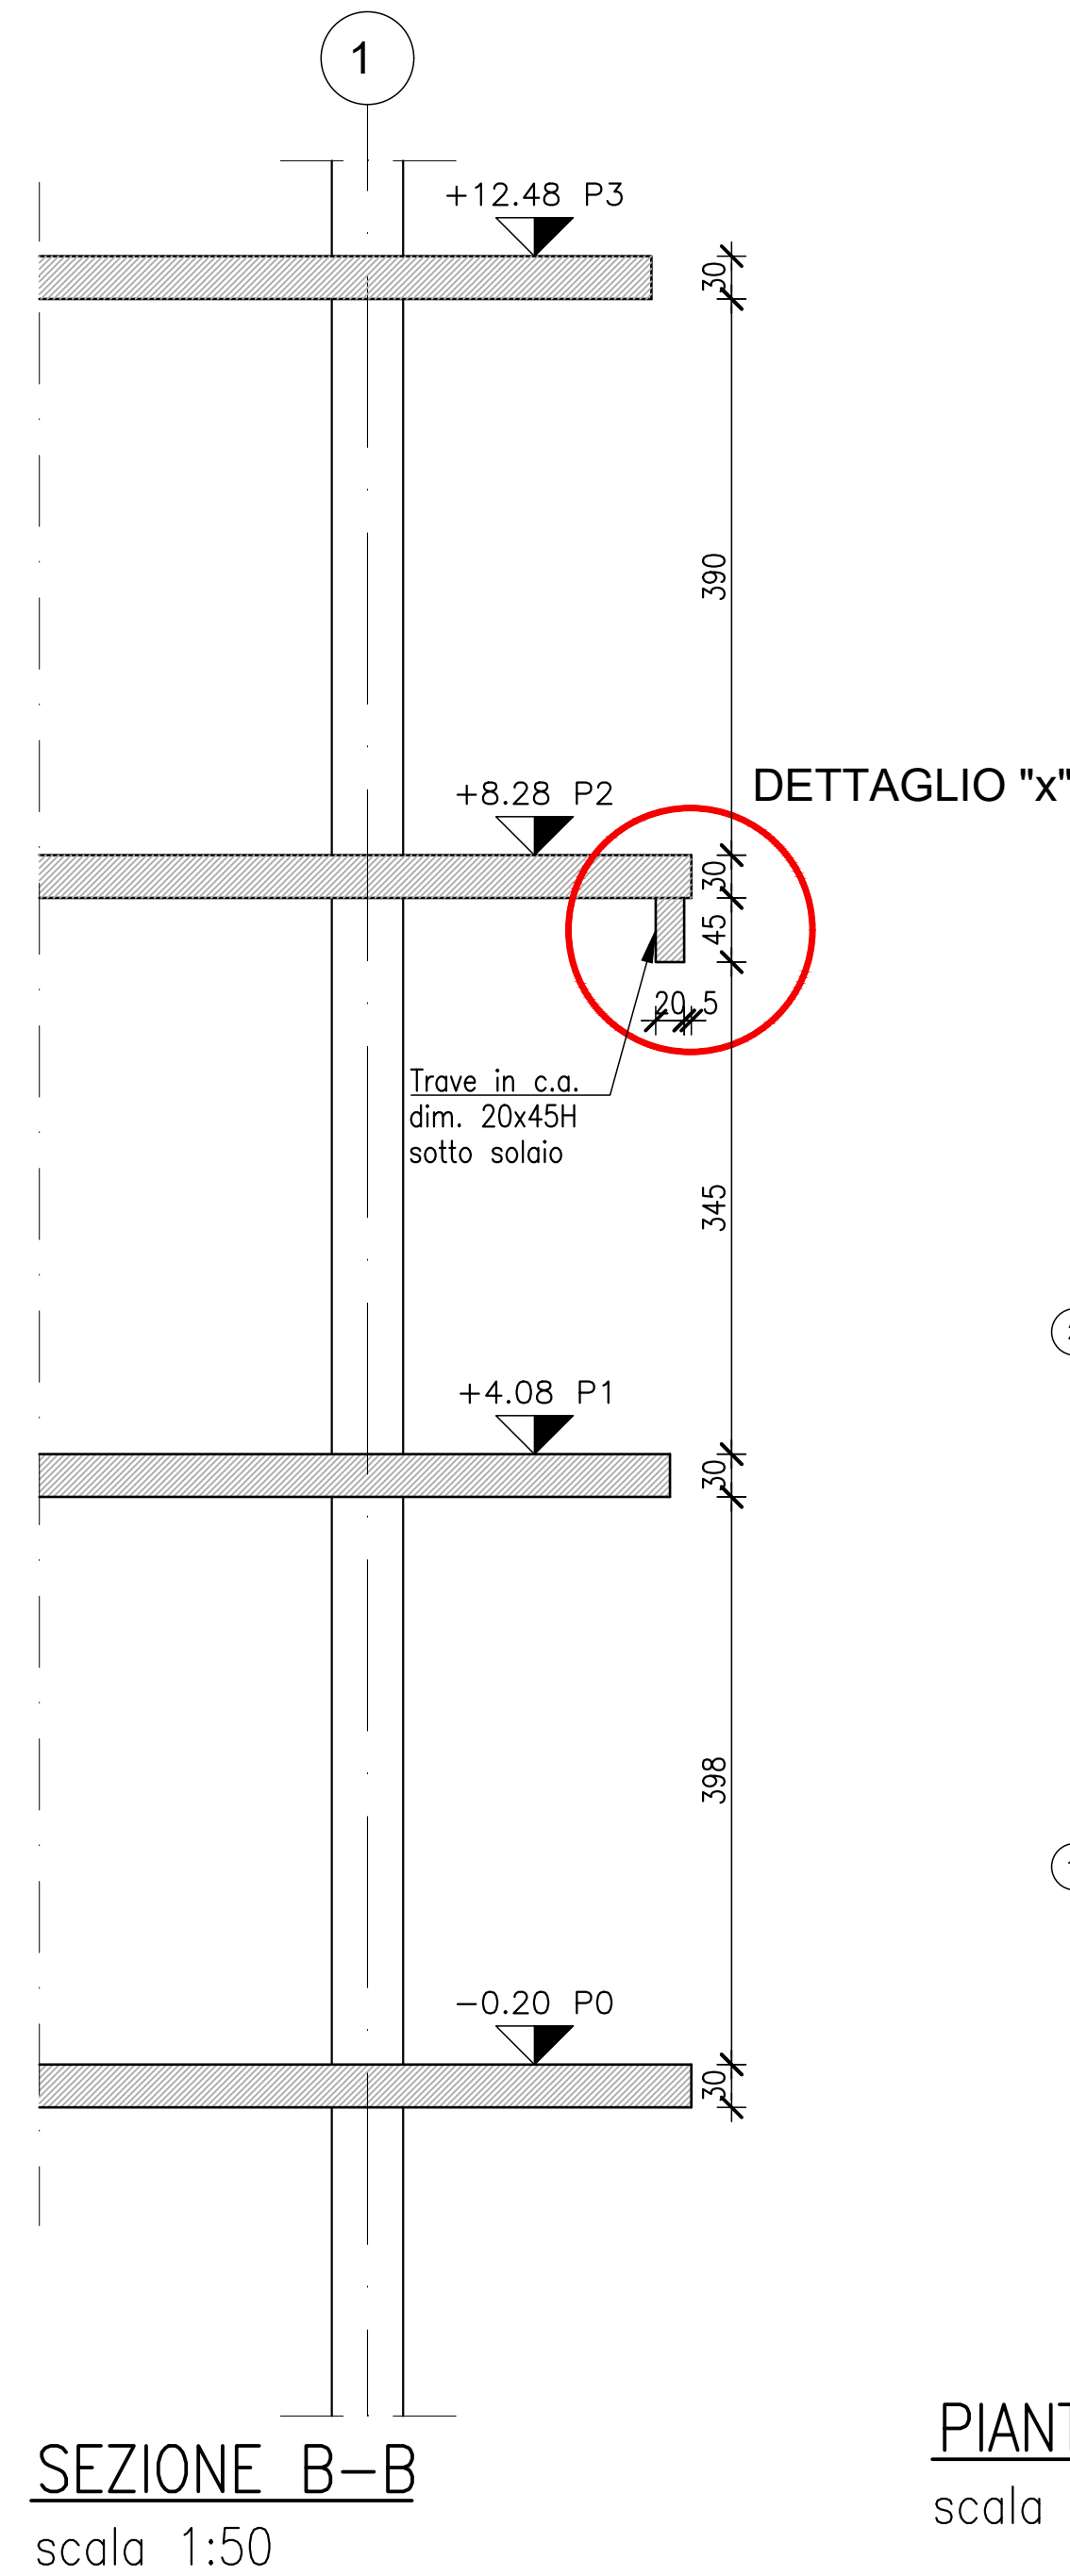
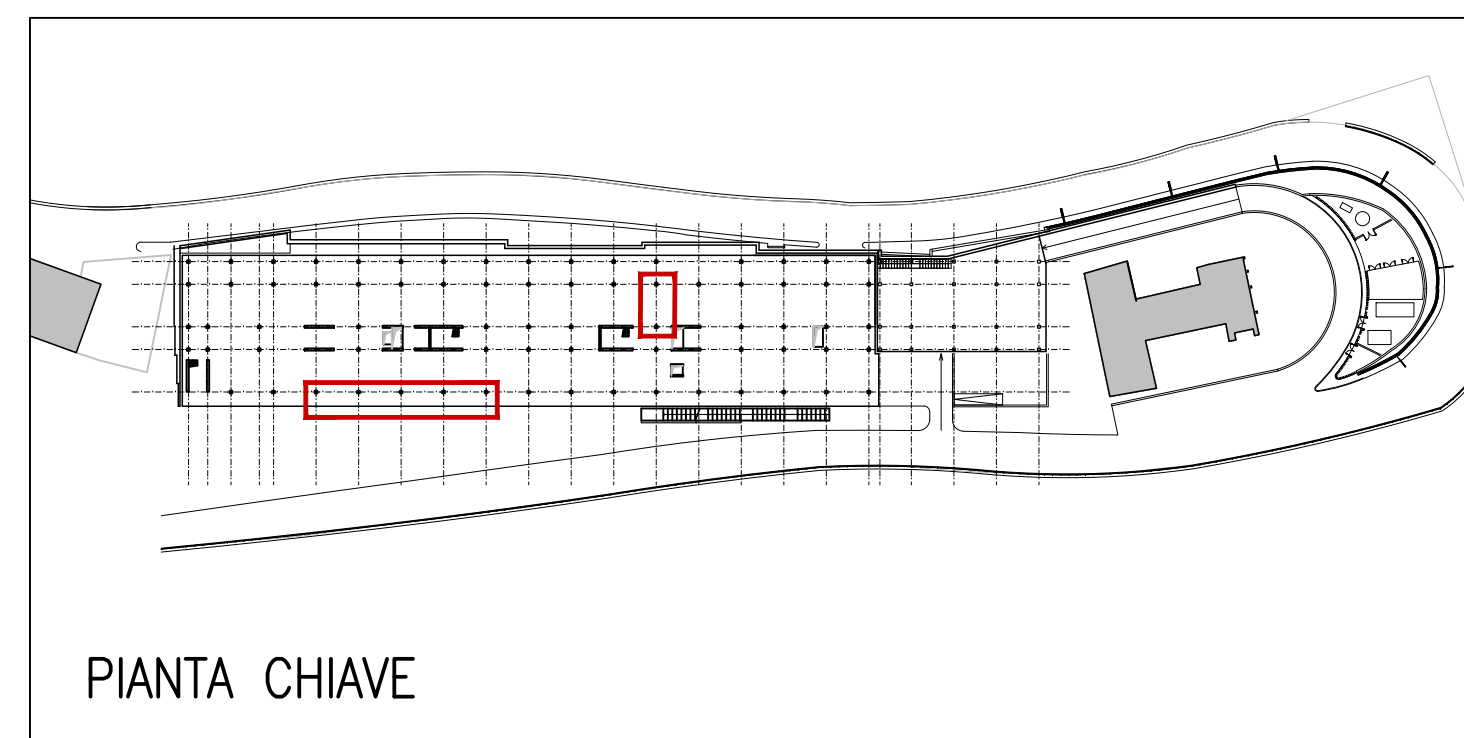


PIANTA PIANO 2 (SOLAIO DI COPERTURA P. L1)
scala 1:100

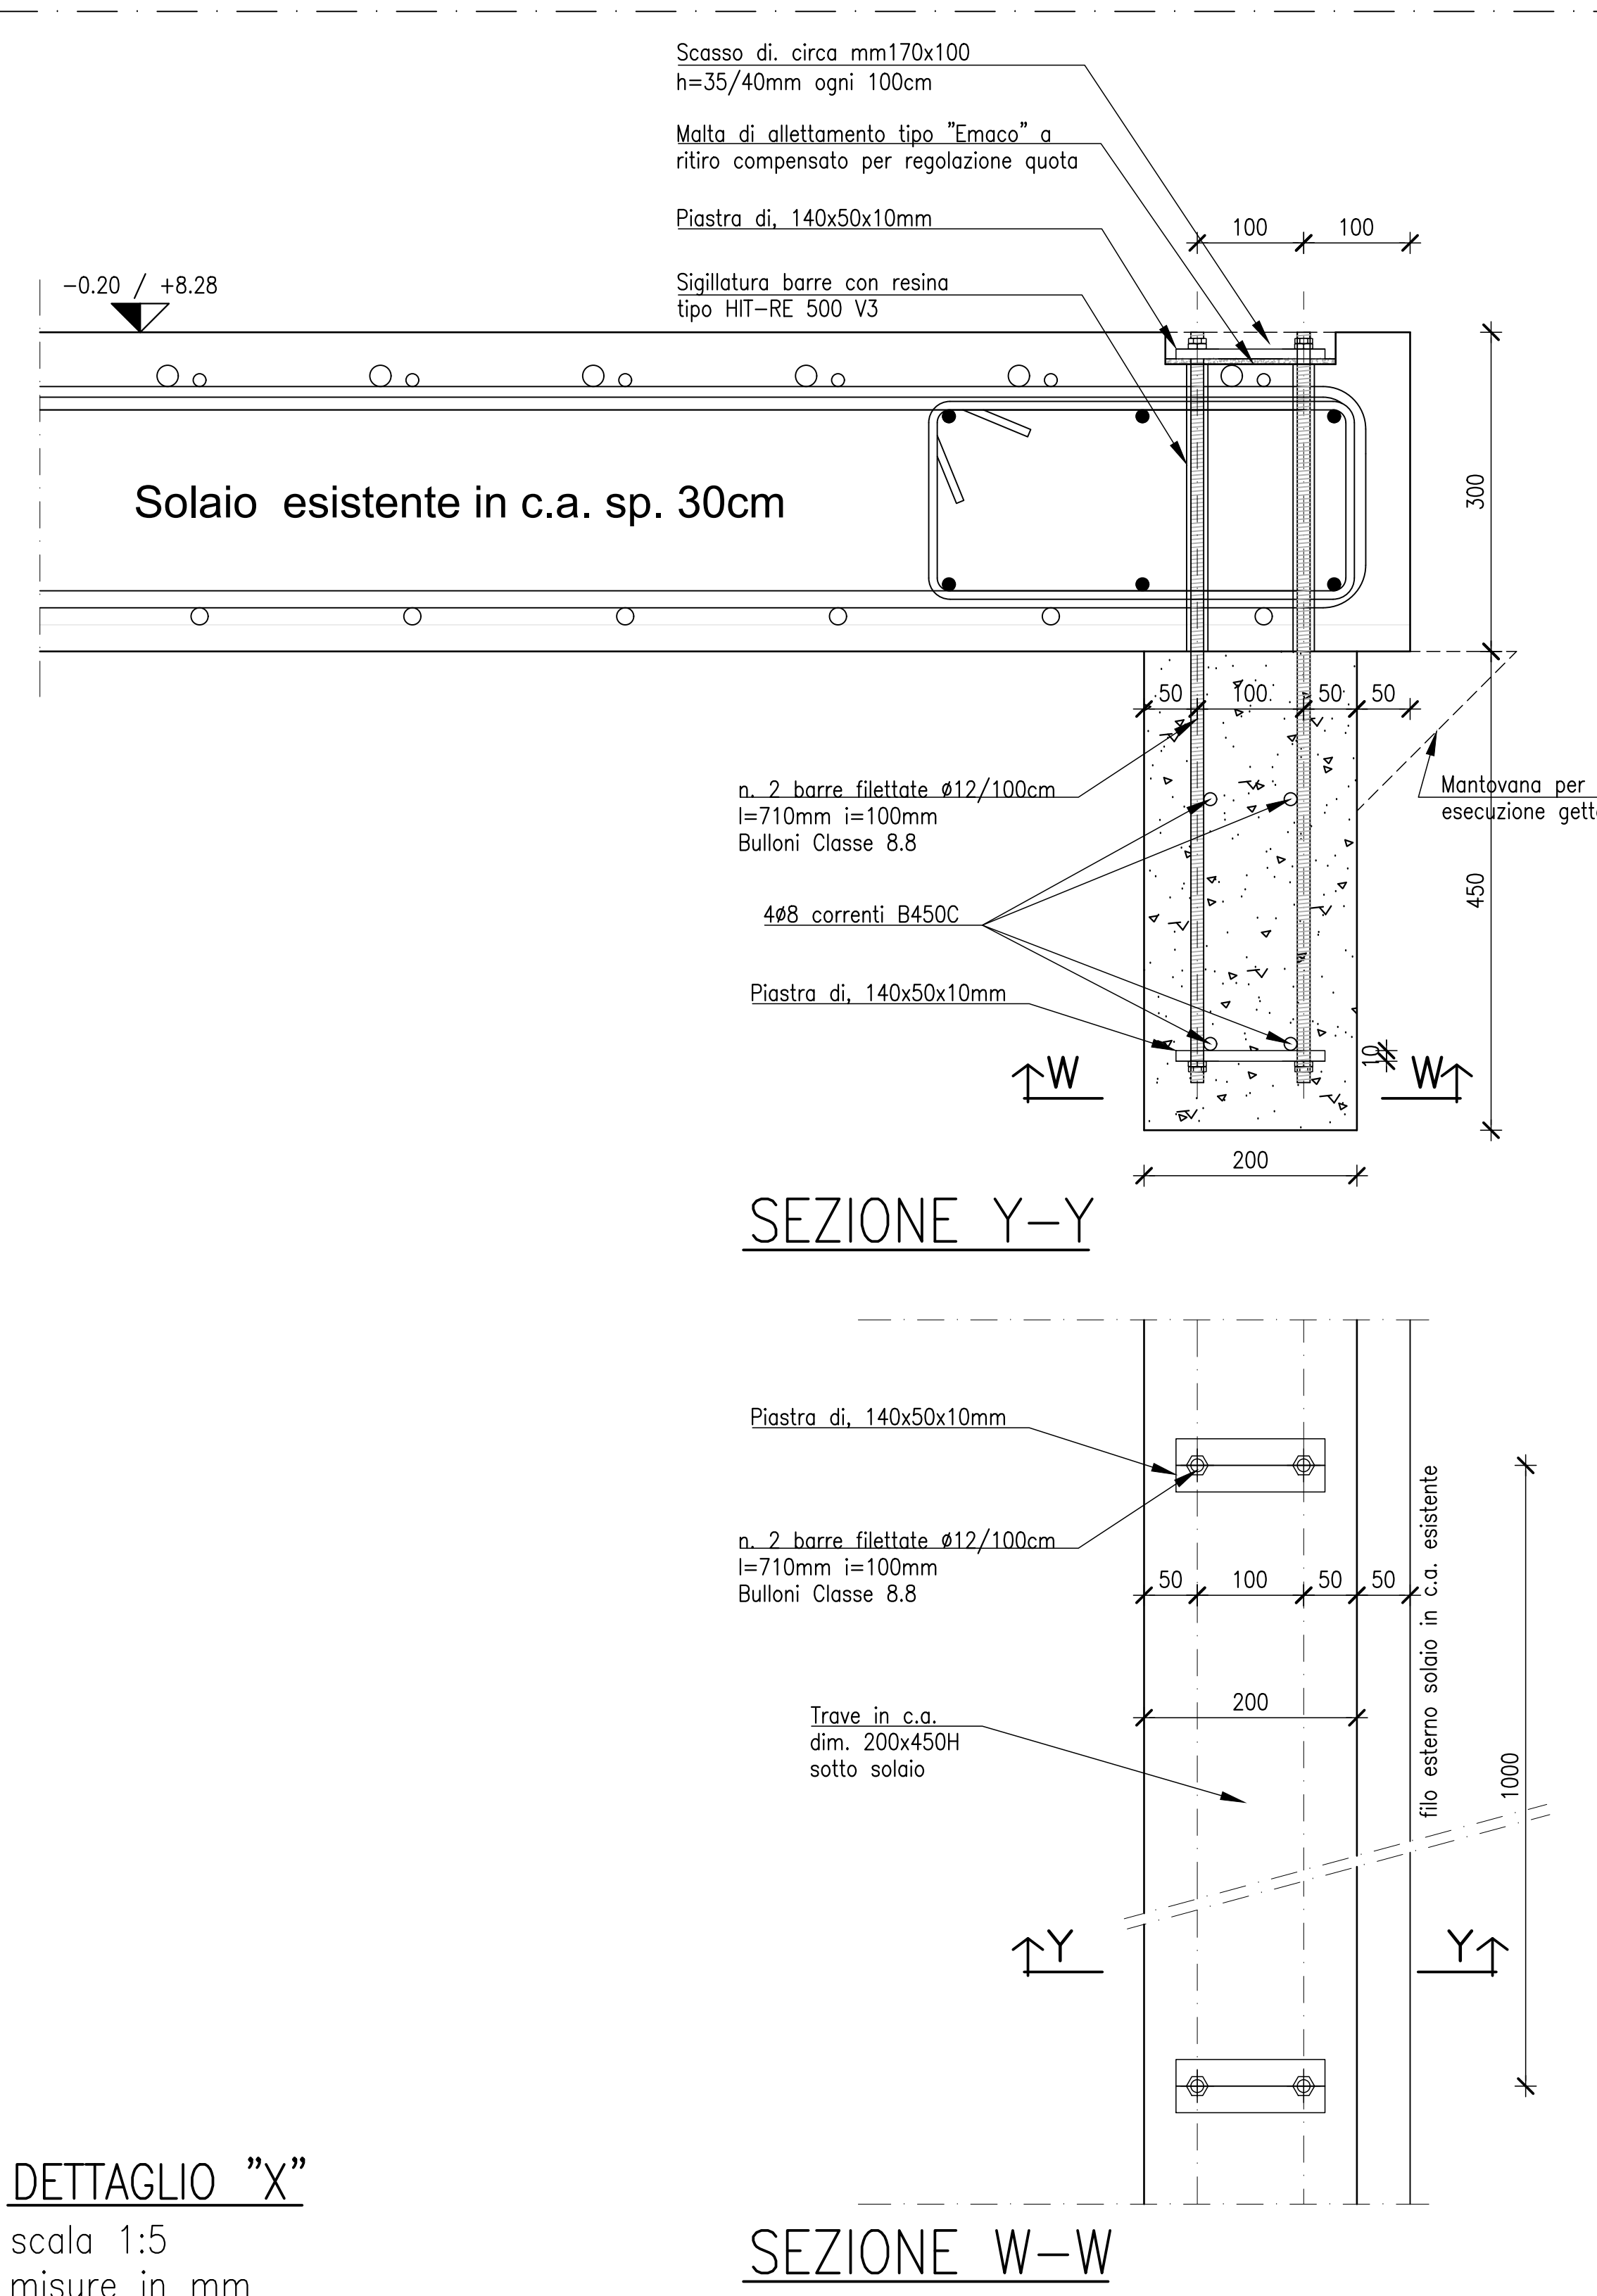

PIANTA PIANO 2 (SOLAIO DI COPERTURA P. L1)
scala 1:100

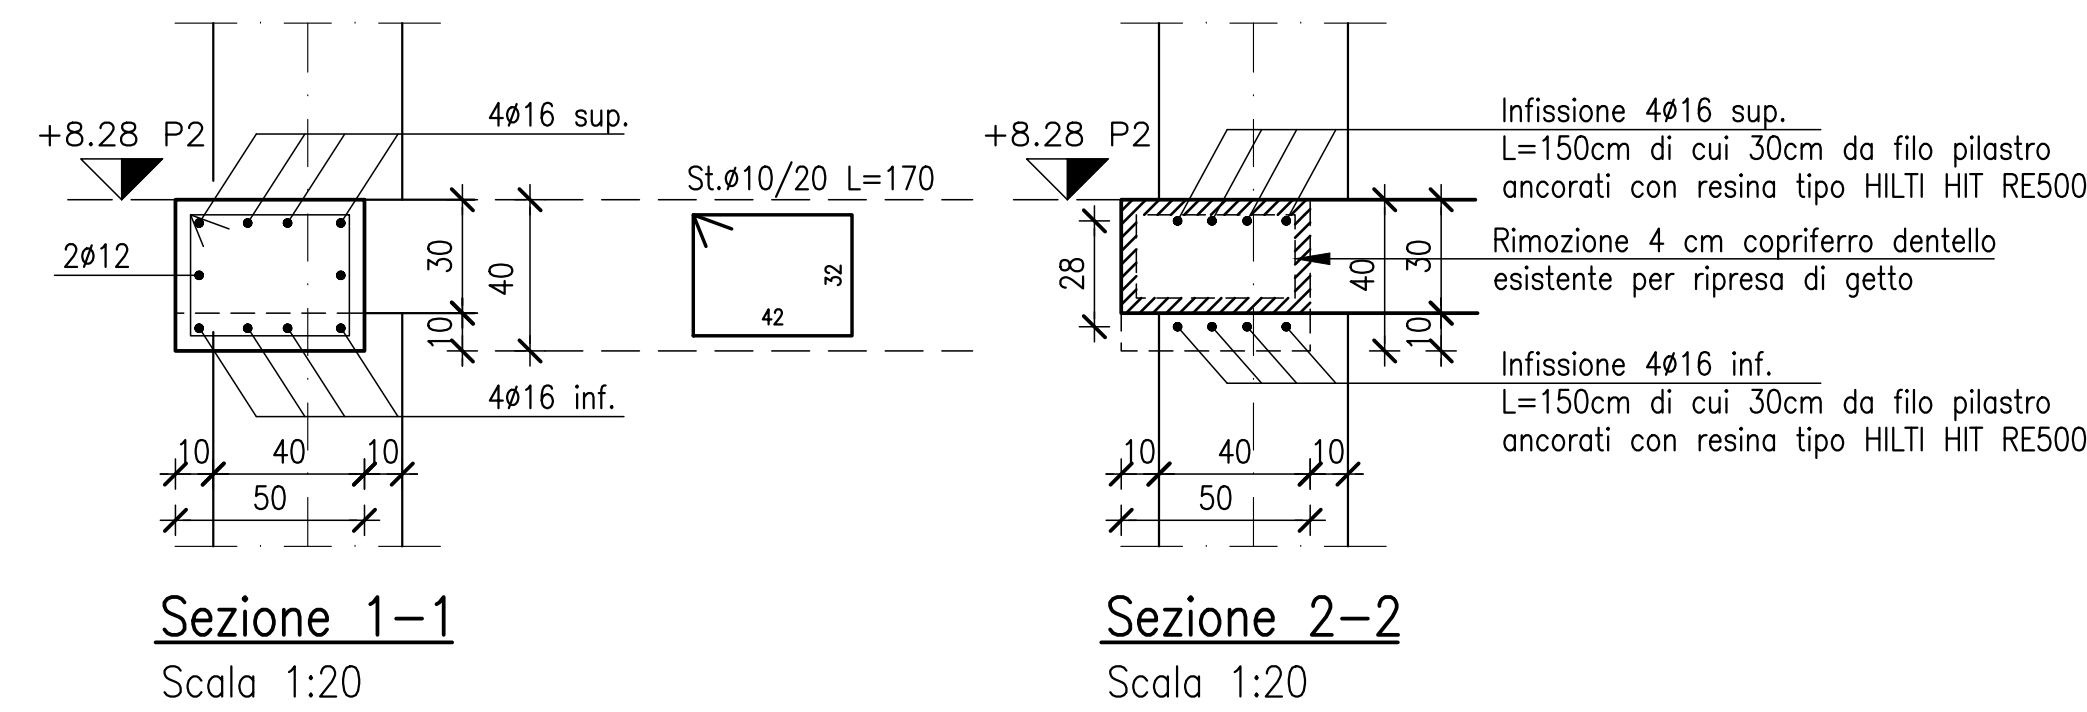

NOTE E MATERIALI

GENERALI

1 - CONFRONTARE SEMPRE I DISegni DEL C.A. CON QUELLI ARCHITETTONICI, RISPONDRANDO DIFFERENZE
AVVISARE SUBITO LA DIREZIONE LAVORI

2 - NON RILEVARE LE MISURE IN SCALA

3 - PRIMA DI ESEGUIRE QUALSIASI TIPO DI LAVORO VERIFICARE LA MISURA IN LOCOO

CALCESTRUZZO E ACCIAI PER CEMENTO ARMATO

4 - VERIFICARE LA LUNGHEZZA DI TAGLIO DEI FERRI DI ARMATURA

5 - TUTTE LE MISURE SONO ESPRESSE IN cm SALVO DOVE DIVERSAMENTE INDICATO

6 - AVVISARE LA DIREZIONE LAVORI PRIMA DI OGNI GETTO

7 - ACCINO TIPO BASIC CONTROLLATO IN STABILIMENTO

8 - CARATTERISTICHE CALCESTRUZZI - NORMA UNI 11154:2016 e UNI 206-2:2016

MANUFATTO	TIPO CLS	CLASSE DI CONSISTENZA	CLASSE DI ESPOSIZIONE	RAPPORTO C/A	Dosaggio Cement	Contenuto min. di cem.
CALCESTRUZZO MAGRO	C16/20 (RCK=20N/mm²)	S4	-	0,68	32 mm	-
FONDAZIONI	C25/30 (RCK=30N/mm²)	S4	XC2	0,60	16 mm	300 kg/m³
SOLAI	C25/30 (RCK=30N/mm²)	S4	XC1	0,60	16 mm	300 kg/m³
PILASTRI, PARETI, MURI	C25/30 (RCK=30N/mm²)	S4	XC3	0,55	25 mm	320 kg/m³

B- CORPOREO

FONDAZIONI - 4 cm
SOLAIO PIENO S1 - 4 cm
PILASTRI, PARETI, MURI - 4 cm
SOLAI ALLEGGERITI - Vedi elaborati specifici

10 - RAGIONE DI CURVATURA E LUNGHEZZE MINIME PEGIORATE BARRE NERVATE

Nota Bene

Le dimensioni "x" e "r" sono le lunghezze
misurate nello sviluppo delle barre nervate

DIAM. BARRA NERVATA (mm) - Ø	DIAM. MIN. DEL NERVINO (mm)
Ø < 12 mm	4 Ø
12 ≤ Ø ≤ 16 mm	5 Ø
16 < Ø ≤ 25 mm	8 Ø
25 < Ø ≤ 40 mm	10 Ø

OPERE LIGNEE
COPERTURE

11 - TUTTE LE MISURE SONO ESPRESSE IN cm SALVO DOVE DIVERSAMENTE INDICATO

12 - LEGNO LAMELLARE TIPO (24h)

REGIONE LAZIO
COMUNE DI AMATRICE

Comune di Amatrice

**COMUNICATO PRELIMINARE
RICOSTRUZIONE URBANA - 2014**

COMUNE DI AMATRICE

Comune di Amatrice

**COMUNICATO PRELIMINARE
RICOSTRUZIONE URBANA - 2014**

COMUNE DI AMATRICE

RICOSTRUZIONE DELL'OSPEDALE DI AMATRICE

PROGETTISTI

Mandataria:
VALLE 3.0
VALLE 3.0 s.r.l.
via Salaria 1000 - 00198 Roma

Mandante:

Comune di Amatrice

Mandante:
Geologo
Dott. Leonardo Nolasco

Direzione Regionale Lavori Pubblici, Stazione Unica Appalti
Risorse Idriche e Difesa del Suolo
Ing. Wanda D'Ercole
Responsabile del Procedimento
Ing. Pasquale De Pasca

Coordinamento e Responsabile Integrazione tra le Prestazioni Specialistiche
Arch. Emanuela Valle

Progettazione Architettonica e Pianificazione Urbanistica
Arch. Maria Camilla Valle

Progettazione Sanitaria
Arch. Emanuela Valle

Coordinatore della Sicurezza in Fase di Progettazione
Arch. Silvano Valle

Progettazione Strutturale e Geotecnica
Ing. Sergio De Santis

Progettazione Ingegneristica
Ing. Demetrio Rossetto

Progettazione Ambientale
Ing. Giambattista Nolasco

Geologo
Dott. Leonardo Nolasco

DIREZIONE LAVORI

STRUTTURE

ASSE 1D e 1H - ASSE L3/L4 - FORMAZIONI TRAVI IN C.A. FISSAGGIO FACCIATE

Commessa	Fase	Disciplina	Tip	N°Elet./Piano	Quadrante	Em./Rev.	Data Emissione	Formato	Scale
SA-AM	DL	STR	FAC	01	-	REV00	23/12/2024	-	varie

REVISIONE

Rev N°	Descrizione	Data Revisione