




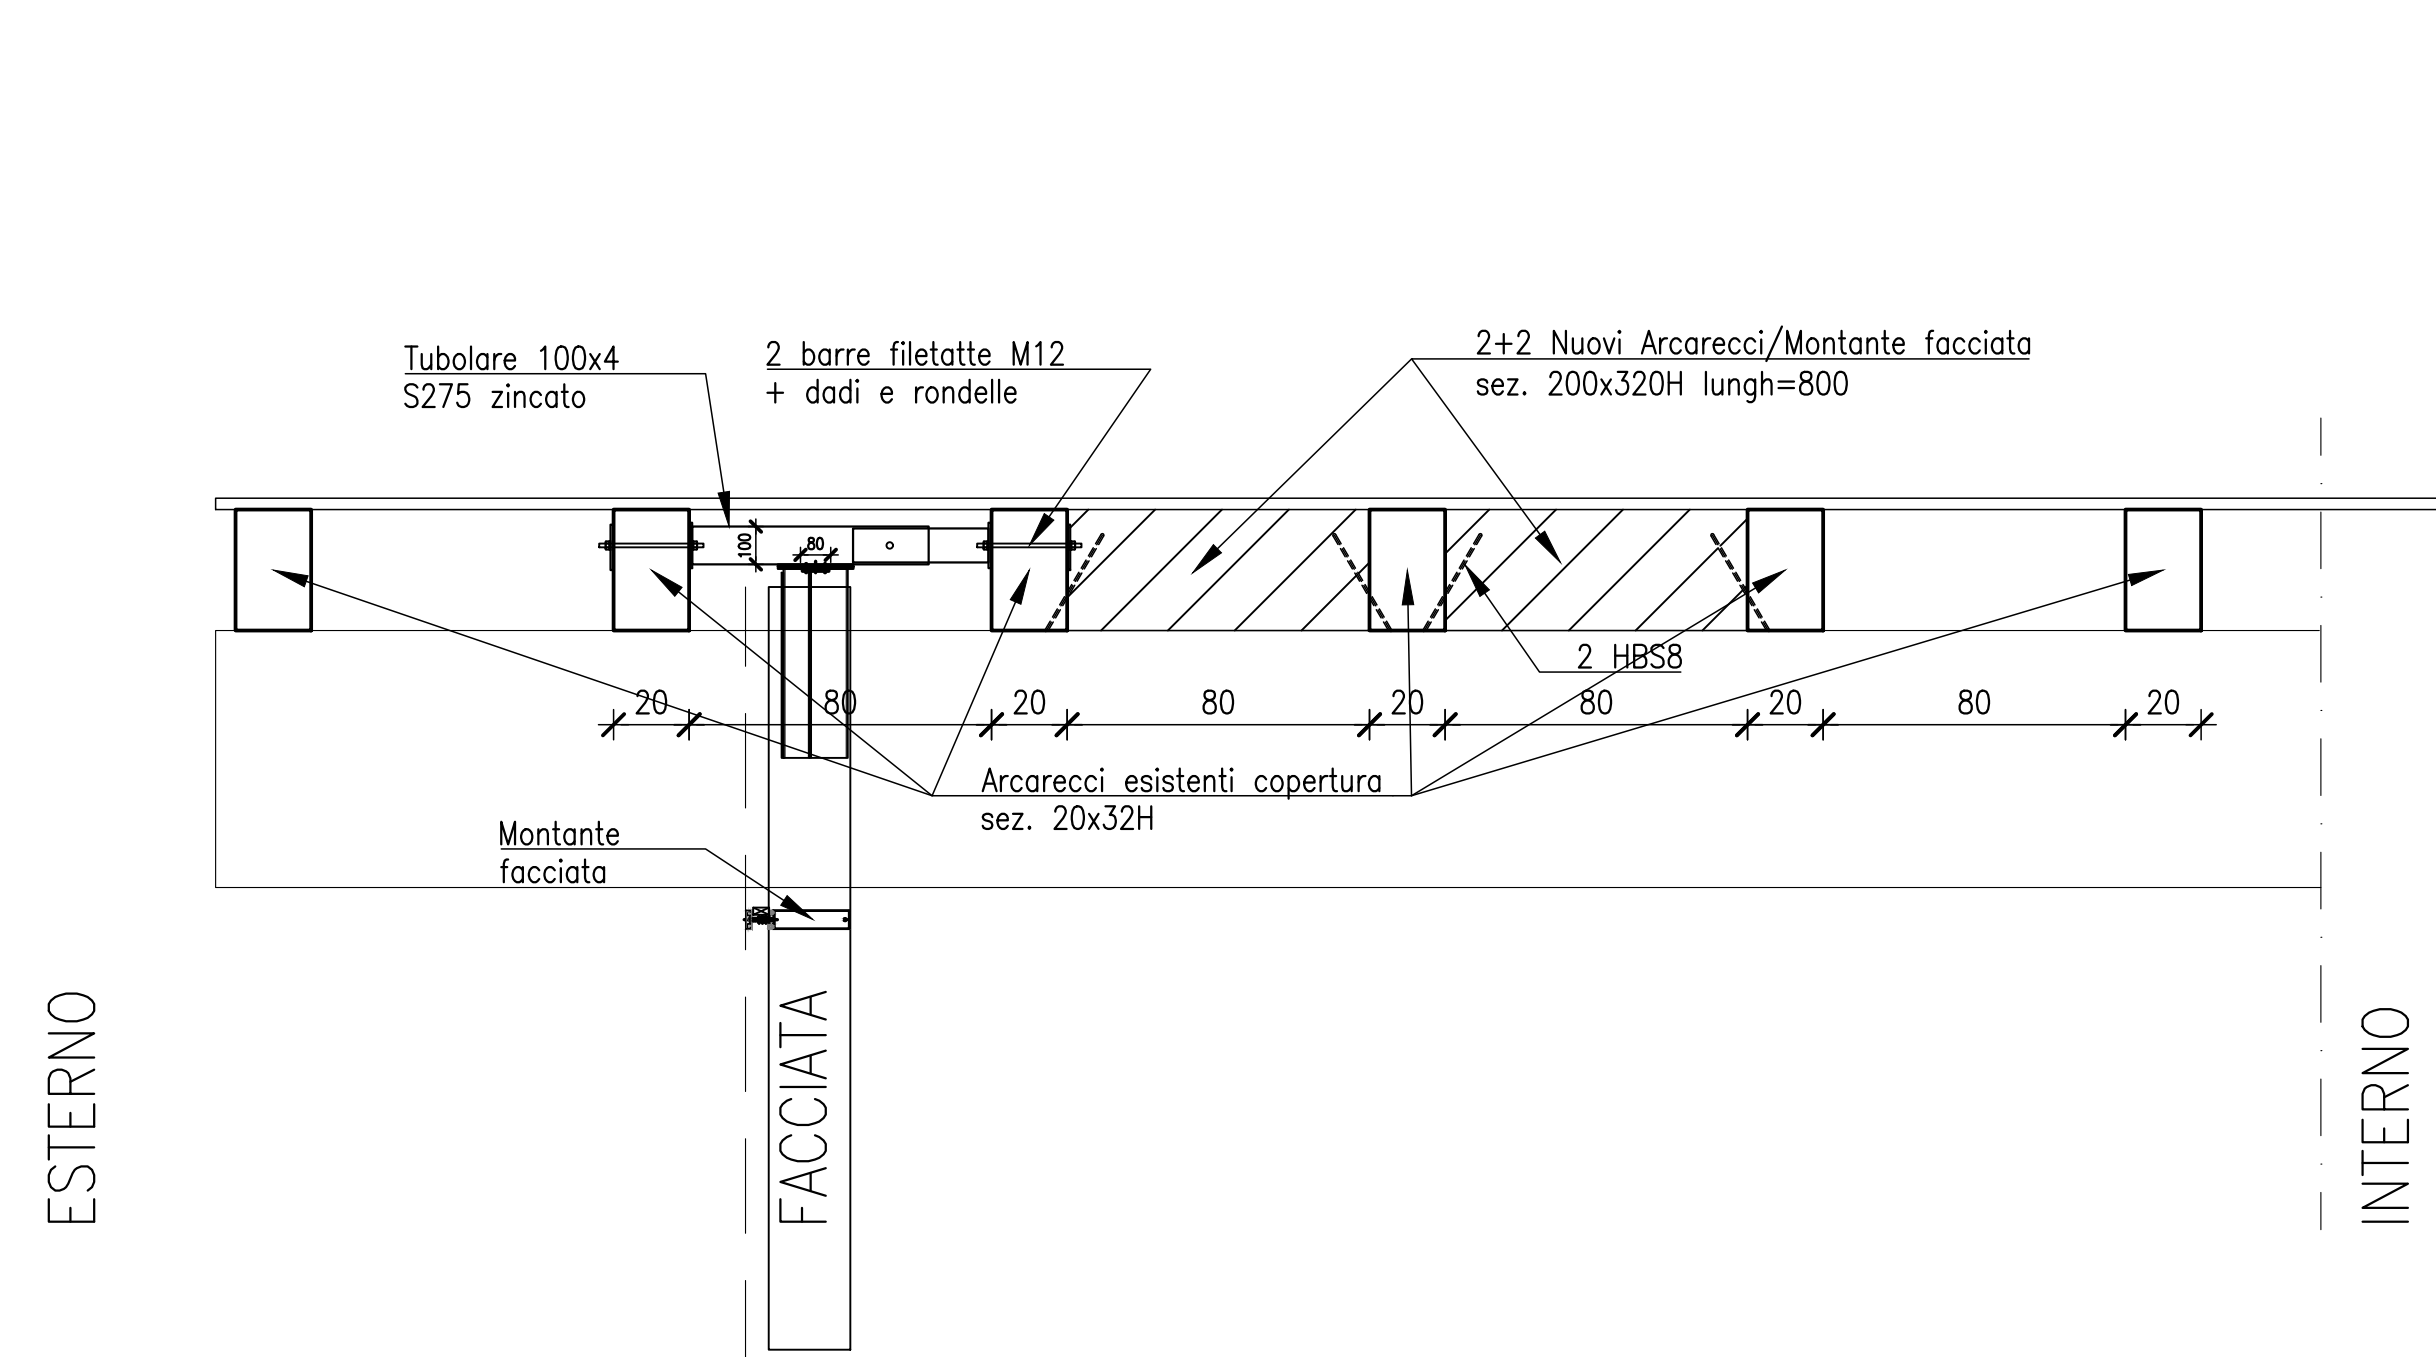


SEZIONE J-J
scala 1:20

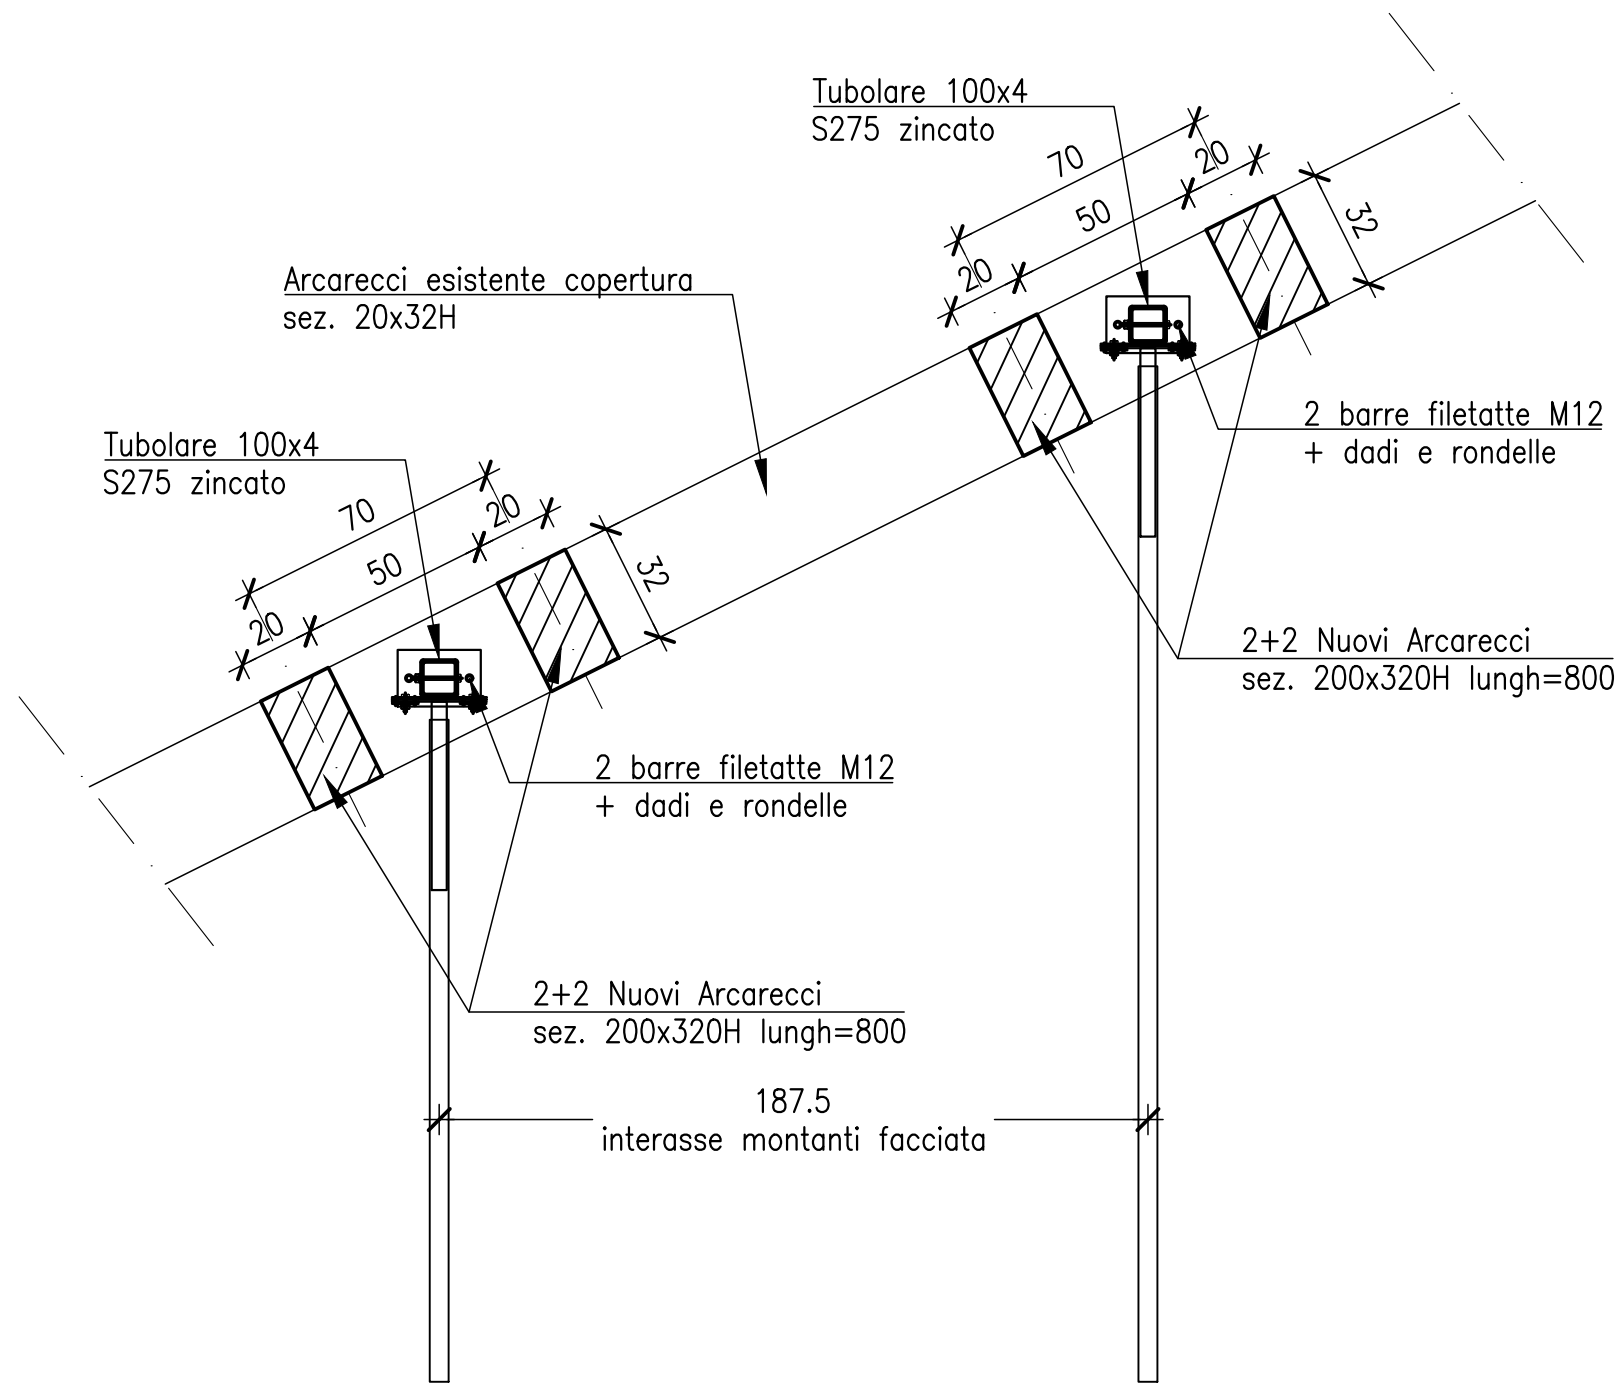

SEZIONE J-J
scala 1:20

- MATERIALI
- 01 - LEGNO LAMELLARE GL 30c
 - 02 - ACCIAIO DA CARPENTERIA S275

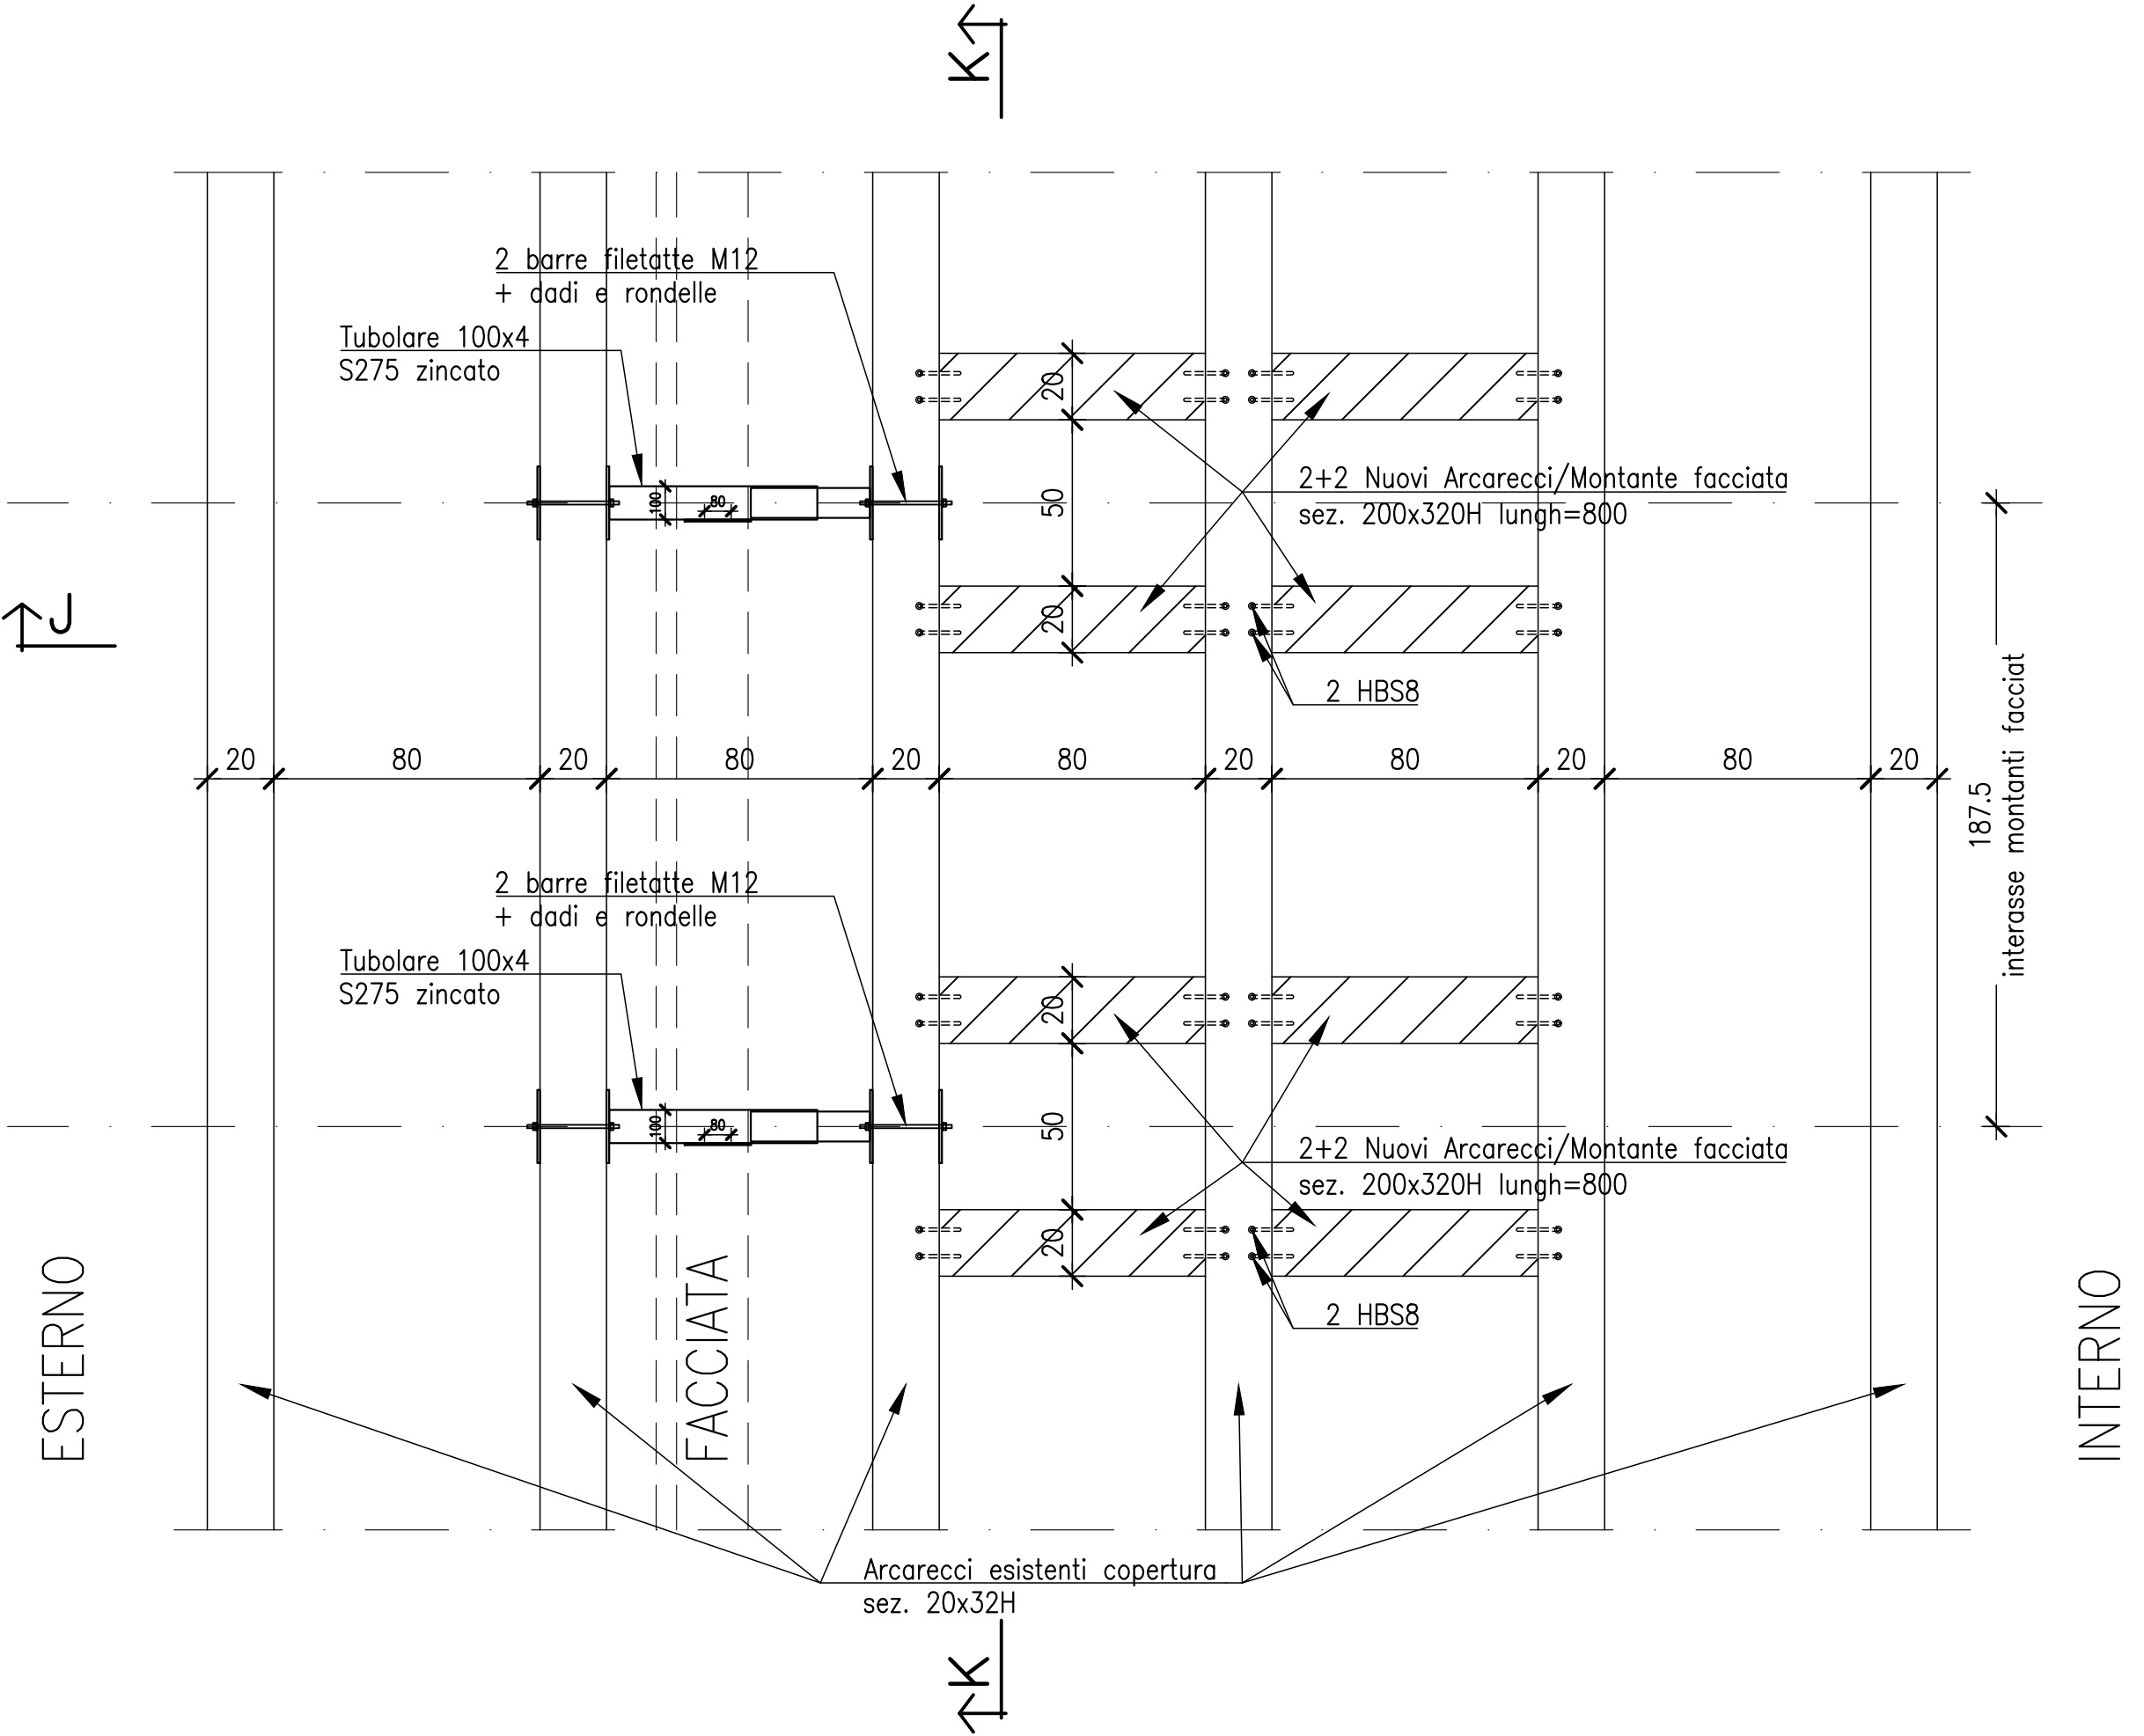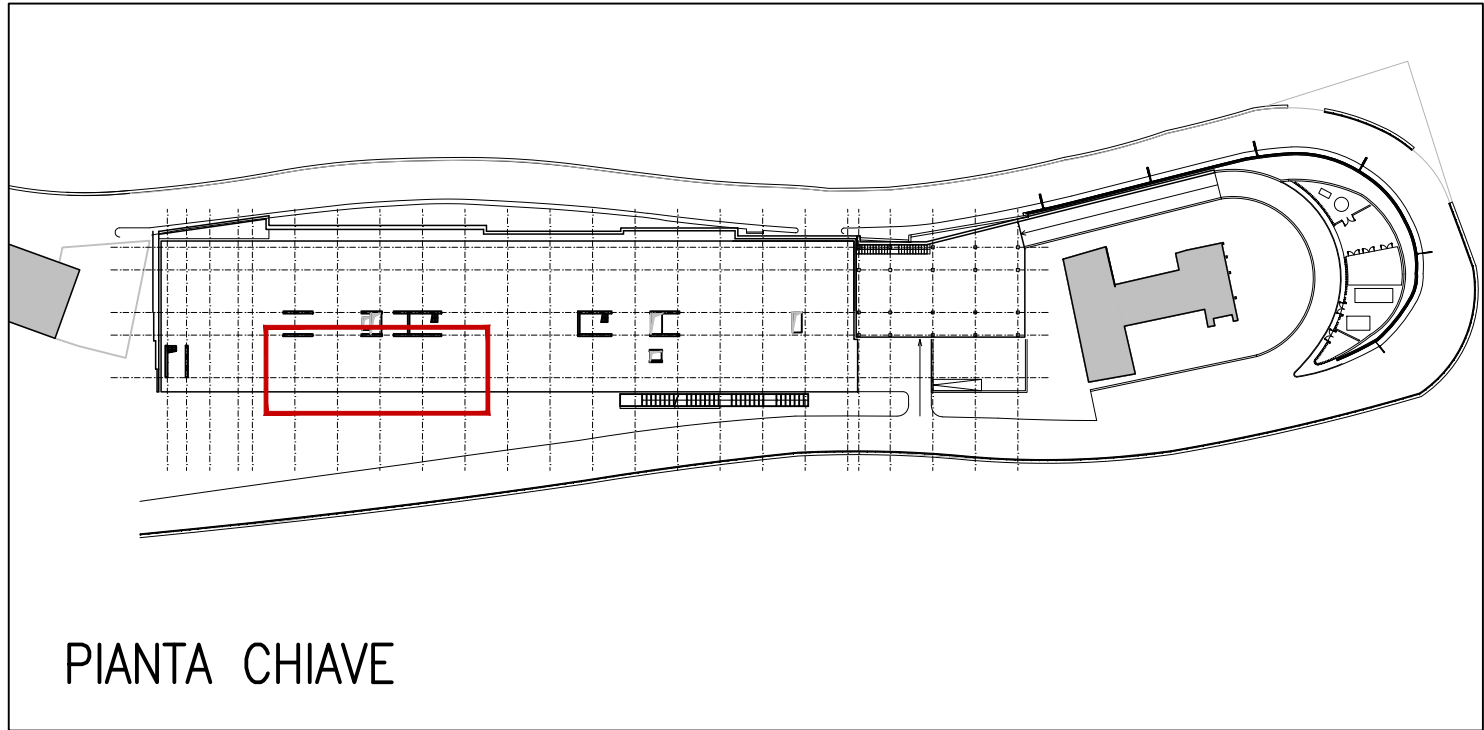

STRALCIO Pianta Copertura
scala 1:20

REGIONE LAZIO

Presidenza del Consiglio dei Ministri

COMMISSARIO STRAORDINARIO RICOSTRUZIONE SISMA - 2016

COMUNE DI AMATRICE

ASL RIETI

RICOSTRUZIONE DELL'OSPEDALE DI AMATRICE

PROGETTISTI

Mandataria:

VALLE 3.0

VALLE 3.0 srl

00100 ROMA

Piva 13086051008

Mandante:

ETS

E.T.S. S.p.A.

INGEGNERIA TECNICA SERVICES

00100 ROMA

00100 ROMA

00100 ROMA

Mandante:

Dott. Leonardo Nolasco

00100 ROMA

00100 ROMA

00100 ROMA

Direzione Regionale Lavori Pubblici, Stazione Unica Appalti, Risorse Idriche e Difesa del Suolo

Ing. Wanda D'Ercole

Responsabile del Procedimento

Ing. Pasquale De Pasca

Coordinamento e Responsabile Integrazioni tra le Prestazioni Specialistiche

Arch. Emanuela Valle

Progettazione Architettonica e Pianificazione Urbanistica

Arch. Maria Camilla Valle

Progettazione Sanitaria

Arch. Emanuela Valle

Coordinatore della Sicurezza in Fase di Progettazione

Arch. Silvano Valle

Progettazione Strutturale e Geotecnica

Ing. Giancarlo Locatelli

Progettazione Idraulica

Ing. Danilo Romano

Progettazione Antincendio

Ing. Giancarlo Locatelli

Geologo

Dott. Leonardo Nolasco

ESECUTORE:

Re nova

CONSORZIO STABILE RENNOVA

LA TORRE COSTRUZIONI

1971

DIREZIONE LAVORI

STRUTTURE

FACCIATA ASSE 1D e 1H - ARCARRECCI DI CONTRASTO FACCIATA IN COPERTURA

Commessa	Fase	Disciplina	Tipo	N°Elab./Piano	Quadrante	Em./Rev.	Data Emissione	Formato	Scala
SA-AM	DL	STR	FAC	02	-	REV00	23/12/2024	-	1:20

REVISIONE

Rev N°	Descrizione	Data Revisione