




PIANTA PIANO 2 - IMPIANTI SPECIALI - BLOCCO A
Scala 1:50

LEGENDA GENERALE	
	NON OGGETTO DI INTERVENTO

LEGENDA IMPIANTO CHIAMATA INFERMIERA	
	CENTRALINA CHIAMATA INFERMIERI
	• CCI-P... Centralina chiamata infermieri di piano
	POSTAZIONE PRINCIPALE DI REPARTO CON DISPLAY CON CORNETTA PER INSTALLAZIONE DA TAVOLO
	TERMINALE DI STANZA CON DISPLAY, ALTOPARLANTE/MICROFONO A PARETE
	PANNELLO CON PULSANTE CHIAMATA INSTALLATO A PARETE
	PANNELLO CON PULSANTE ANNULLO CHIAMATE INSTALLATO A PARETE
	PANNELLO CON PULSANTE CHIAMATA A TIRANTE INSTALLATO A PARETE
	LAMPADA DI SEGNALEZIONE A LED CON ELETTRONICA INSTALLATA A PARETE
	LAMPADA DI SEGNALEZIONE A LED SENZA ELETTRONICA INSTALLATA A PARETE
	PULSANTERIA PENSILE CON FUNZIONALITA' DI ALLARME CHIAMATA

LEGENDA OROLOGI	
	OROLOGIO PILOTA PER INSTALLAZIONE SU RACK, DOTATO DI N.1 USCITA AD IMPULSO E N.1 USCITA SU RETE ETHERNET TOP/P PER IL CONTROLLO E SINCRONIZZAZIONE OROLOGIO PERIFERICO, COMPLETO DI:
	• ALIMENTATORE 230VAC/24VDC CON BATTERIE ERMETICHE AUTONOME
	• MODULO DI RECEZIONE SEGNALE E GPS COMPLETO DI RELATIVA ANTENNA E INTERFACCIA RS485
	OROLOGIO PERIFERICO MONOFACCIALE CON TECNOLOGIA LED H CIPRE 60M/100M - INSTALLAZIONE A PARETE - DOTATO DI INTERFACCIA PER COLLEGAMENTO SU RETE ETHERNET TOP/P - ALIMENTAZIONE PUE +
	OROLOGIO PERIFERICO BIFACCIALE CON TECNOLOGIA LED H CIPRE 60M/100M - INSTALLAZIONE A BANDIERA O SOFFITTO - DOTATO DI INTERFACCIA PER COLLEGAMENTO SU RETE ETHERNET TOP/P - ALIMENTAZIONE PUE +
	OROLOGIO DATARIO ALFANUMERICO CON TECNOLOGIA LED - INSTALLAZIONE A PARETE - DOTATO DI INTERFACCIA PER COLLEGAMENTO SU RETE ETHERNET TOP/P - ALIMENTAZIONE PUE +

LEGENDA IMPIANTO INTERFONICO/VIDEOCITOFONICO	
	POSTAZIONE VIDEOCITOFONICA SU IP ESTERNA COMPLETA DI PULSANTERIA A n.4 PULSANTI DI CHIAMATA E VIDEOCAMERA
	POSTAZIONE VIDEOCITOFONICA INTERNA SU RETE IP
	APPARECCHIO INTERFONICO SU RETE IP A PARETE O ENTRO CABINA ASCENSORE, S.O.S. PER CHIAMATE DI EMERGENZA
	APPARECCHIO INTERFONICO, PER CAMERE STERILI, SU RETE IP DA INCASSO A PARETE CON ALMENO 3 PULSANTI PROGRAMMABILI
	APPARECCHIO INTERFONICO PER INSTALLAZIONE SU TAVOLO, COMPLETA DI CORNETTA, ALTOPARLANTE E PULSANTI DI COMANDO (PARLA/ASCOLTA)

LEGENDA IMPIANTO CONTROLLO ACCESSI	
	CENTRALINA CONTROLLO ACCESSI (PREDISPOSIZIONE)
	• CCA-P... Centralina controllo accessi di piano
	ELETTROSERRATURA - ALIMENTAZIONE 24VDC (SOLA PREDISPOSIZIONE)
	PULSANTE INTERNO APERTURA PORTA (SOLA PREDISPOSIZIONE)
	CONTATTO MAGNETICO (SOLA PREDISPOSIZIONE)
	MODULO (SOLA PREDISPOSIZIONE) PER CONTROLLO VARCO COMPLETO DI:
	• LETTORE A PROSSIMITA' PER TESSERA BADGE
	• TASTIERA NUMERICA PER INGRESSO CODICE UTENTE
	• n.1 INGRESSO DA PULSANTE APPROPRIATA
	• n.1 USCITA PER IL COMANDO ELETTROSERRATURA

OPERE ESCLUSE DAL PRESENTE APPALTO - IMPIANTI SPECIALI	
SONO ESCLUSE DAL PRESENTE APPALTO LA FORNITURA E L'INSTALLAZIONE DELLE APPARECCHIATURE INERENTI AI SEGUENTI IMPIANTI SPECIALI:	
• COLONNINE SOS NEI PARCHEGGI	
• TELECAMERE PER LA VIDEOSORVEGLIANZA	
• GESTIONE CODICE	
• CONTROLLO ACCESSI	
• ANTINTRUSIONE	
• PENSILI DI CHIAMATA INFERMIERA DI TIPO Moltiplicazione (Tutte le postazioni sono previste con pensile di tipo semplificato).	
NEL PRESENTE PROGETTO SONO COMPRESSE LE PREDISPOSIZIONI IMPIANTISTICHE PRINCIPALI NECESSARIE PER LA FUTURA ESECUZIONE DI QUESTI INTERVENTI.	

REGIONE LAZIO

Ministero del Consiglio dei Ministri

COMUNE DI AMATRICI

INTERVENTO DI RICOSTRUZIONE DELL'OSPEDALE DI AMATRICE

DIREZIONE REGIONALE E LAVORI PUBBLICI, STAZIONE UNICA APPALTI, RISORSE IDRICHE E DIFESA DEL SUOLO

Ing. Luca Marta

RESPONSABILE DEL PROCEDIMENTO

Ing. Pasquale De Pasca

PROGETTISTI

Mandatario:
VALLE3
Arch. Emanuele Valle
Arch. Maria Camilla Valle
Arch. Silvano Valle

Mandante:
VALLE3.0
Ing. Donato Romano
Ing. Giambattista Panetti
Ing. Giampaolo Locatelli

Mandante:
Geologia
Dott. Geologo L. Napolitano

DIRETTORE DEI LAVORI

Arch. Silvano Valle

ESECUTORE

M.T. Costruzioni Realizzazione (prossimamente)
La Torre Costruzioni (prossimamente)

Re-nova
Costruzioni Speciali Prossima
LA TORRE
Costruzioni

COORDINAMENTO DELLA SICUREZZA IN FASE DI ESECUZIONE
A sensi del D.Lgs. 81/2008 e s.m.i.

Arch. Silvano Valle

DIRETTORE OPERATIVO STRUTTURE

Ing. Giampaolo Locatelli

DIRETTORE OPERATIVO IMPIANTI MECCANICI

P.I. Valerio Zennaro

DIRETTORE OPERATIVO IMPIANTI ELETTRICI

Ing. Giambattista Panetti

VARIANTE IN CORSO D'OPERA N.04

IMPIANTI ELETTRICI E SPECIALI

PIANTA PIANO 2 - IMPIANTI SPECIALI - BLOCCO A

Commissa	Fase	Disciplina	Tipologia	N° Fogli	Quantità	Ex. Rev.	Data Emissione	Formato	Scala
SA-AM	DL-V4	IME	SPE	10	A	00	Dicembre 2024	A0+	1:50

REVISIONE

Rev. N°	Descrizione revisione	Data Revisione
01	Prima emissione	Dicembre 2024