


V1

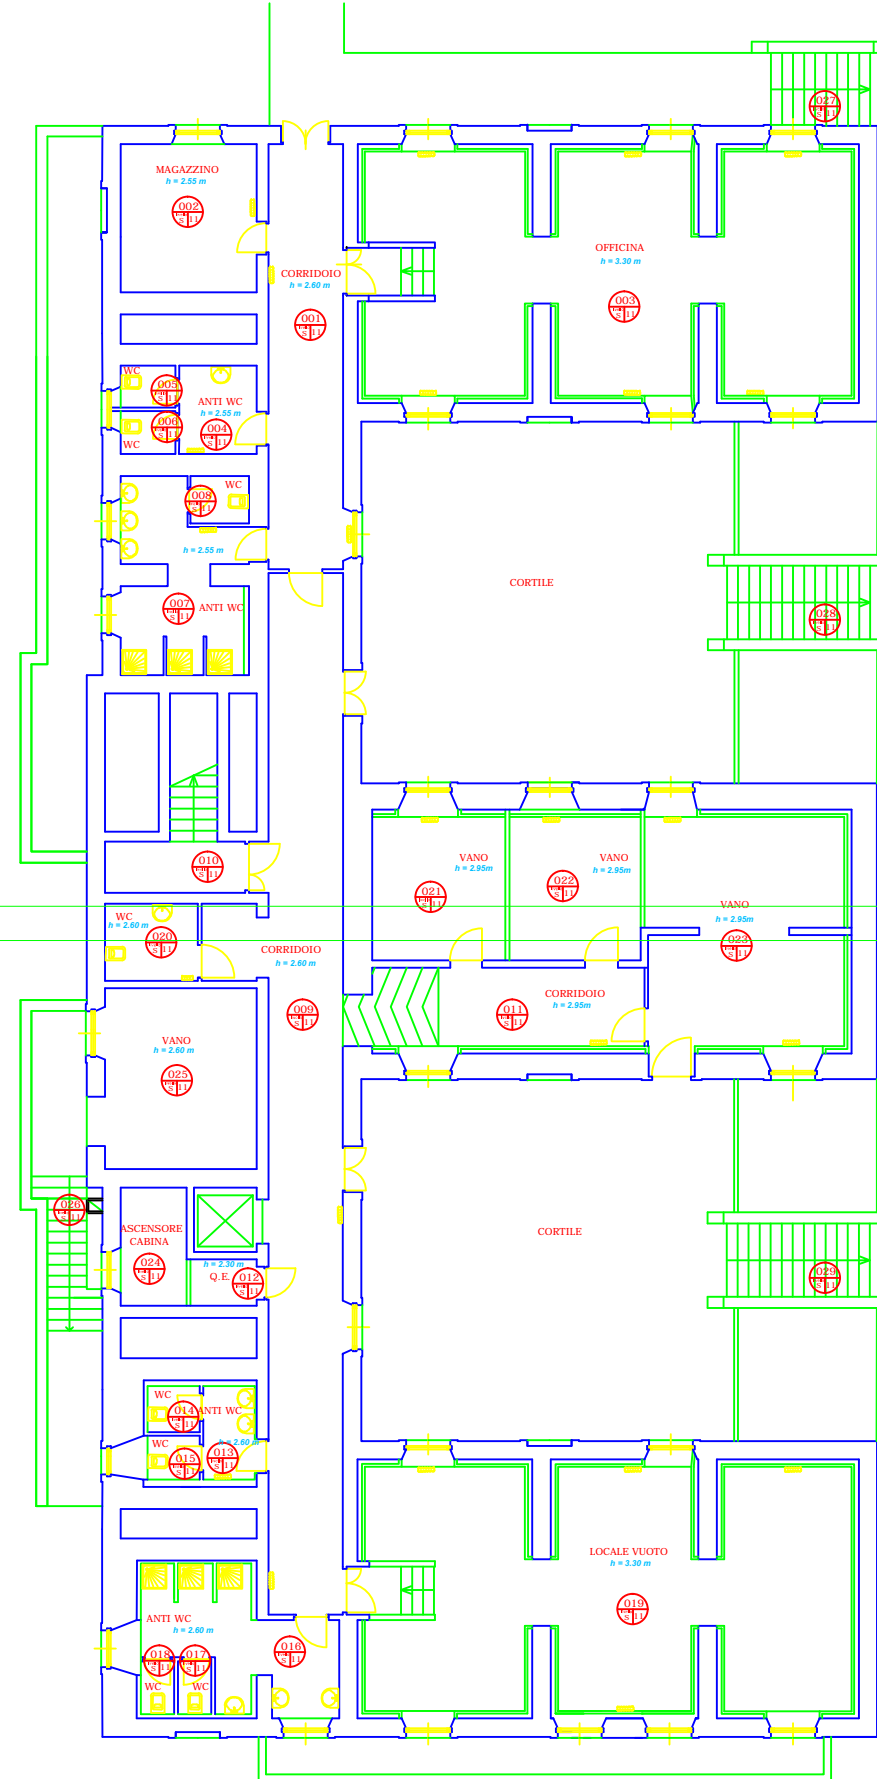

V2

PIANTA PIANO SEMINTERRATO

PIANTA scala 1:200