






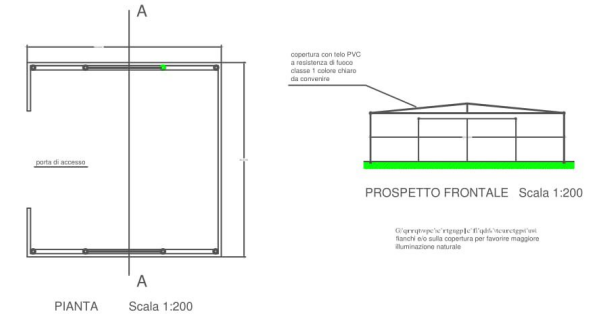
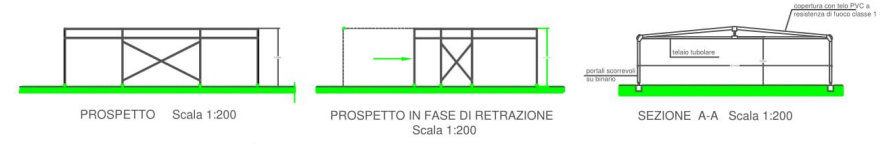
APPENDICE II

-  Aree dedicate allo stoccaggio dei rifiuti in ingresso all'impianto
-  Aree dedicate alla raccolta dei rifiuti autoprodotti da trattamento
-  Aree dedicate alla raccolta dei rifiuti autoprodotti
-  A... Numero di individuazione delle aree di stoccaggio
-  B... Numero di individuazione delle aree per il deposito temporaneo di rifiuti autoprodotti



PIANTA PIANO PRIMO
Scala 1:200

CAPANNONE RETRATTILE TIPO (trattasi di copri-scopri che non necessitano di opere edilizie)



11/01/01	14/01/01
14/01/01	17/01/01
17/01/01	20/01/01
20/01/01	23/01/01
23/01/01	26/01/01
26/01/01	29/01/01
29/01/01	31/01/01
31/01/01	03/02/01
03/02/01	06/02/01
06/02/01	09/02/01
09/02/01	12/02/01
12/02/01	15/02/01
15/02/01	18/02/01
18/02/01	21/02/01
21/02/01	24/02/01
24/02/01	27/02/01
27/02/01	30/02/01
30/02/01	01/03/01
01/03/01	04/03/01
04/03/01	07/03/01
07/03/01	10/03/01
10/03/01	13/03/01
13/03/01	16/03/01
16/03/01	19/03/01
19/03/01	22/03/01
22/03/01	25/03/01
25/03/01	28/03/01
28/03/01	31/03/01
31/03/01	03/04/01
03/04/01	06/04/01
06/04/01	09/04/01
09/04/01	12/04/01
12/04/01	15/04/01
15/04/01	18/04/01
18/04/01	21/04/01
21/04/01	24/04/01
24/04/01	27/04/01
27/04/01	30/04/01
30/04/01	03/05/01
03/05/01	06/05/01
06/05/01	09/05/01
09/05/01	12/05/01
12/05/01	15/05/01
15/05/01	18/05/01
18/05/01	21/05/01
21/05/01	24/05/01
24/05/01	27/05/01
27/05/01	30/05/01
30/05/01	01/06/01
01/06/01	04/06/01
04/06/01	07/06/01
07/06/01	10/06/01
10/06/01	13/06/01
13/06/01	16/06/01
16/06/01	19/06/01
19/06/01	22/06/01
22/06/01	25/06/01
25/06/01	28/06/01
28/06/01	01/07/01
01/07/01	04/07/01
04/07/01	07/07/01
07/07/01	10/07/01
10/07/01	13/07/01
13/07/01	16/07/01
16/07/01	19/07/01
19/07/01	22/07/01
22/07/01	25/07/01
25/07/01	28/07/01
28/07/01	31/07/01
31/07/01	03/08/01
03/08/01	06/08/01
06/08/01	09/08/01
09/08/01	12/08/01
12/08/01	15/08/01
15/08/01	18/08/01
18/08/01	21/08/01
21/08/01	24/08/01
24/08/01	27/08/01
27/08/01	30/08/01
30/08/01	01/09/01
01/09/01	04/09/01
04/09/01	07/09/01
07/09/01	10/09/01
10/09/01	13/09/01
13/09/01	16/09/01
16/09/01	19/09/01
19/09/01	22/09/01
22/09/01	25/09/01
25/09/01	28/09/01
28/09/01	01/10/01
01/10/01	04/10/01
04/10/01	07/10/01
07/10/01	10/10/01
10/10/01	13/10/01
13/10/01	16/10/01
16/10/01	19/10/01
19/10/01	22/10/01
22/10/01	25/10/01
25/10/01	28/10/01
28/10/01	31/10/01
31/10/01	03/11/01
03/11/01	06/11/01
06/11/01	09/11/01
09/11/01	12/11/01
12/11/01	15/11/01
15/11/01	18/11/01
18/11/01	21/11/01
21/11/01	24/11/01
24/11/01	27/11/01
27/11/01	30/11/01
30/11/01	03/12/01
03/12/01	06/12/01
06/12/01	09/12/01
09/12/01	12/12/01
12/12/01	15/12/01
15/12/01	18/12/01
18/12/01	21/12/01
21/12/01	24/12/01
24/12/01	27/12/01
27/12/01	30/12/01
30/12/01	01/01/02
01/01/02	04/01/02
04/01/02	07/01/02
07/01/02	10/01/02
10/01/02	13/01/02
13/01/02	16/01/02
16/01/02	19/01/02
19/01/02	22/01/02
22/01/02	25/01/02
25/01/02	28/01/02
28/01/02	31/01/02
31/01/02	03/02/02
03/02/02	06/02/02
06/02/02	09/02/02
09/02/02	12/02/02
12/02/02	15/02/02
15/02/02	18/02/02
18/02/02	21/02/02
21/02/02	24/02/02
24/02/02	27/02/02
27/02/02	30/02/02
30/02/02	01/03/02
01/03/02	04/03/02
04/03/02	07/03/02
07/03/02	10/03/02
10/03/02	13/03/02
13/03/02	16/03/02
16/03/02	19/03/02
19/03/02	22/03/02
22/03/02	25/03/02
25/03/02	28/03/02
28/03/02	31/03/02
31/03/02	03/04/02
03/04/02	06/04/02
06/04/02	09/04/02
09/04/02	12/04/02
12/04/02	15/04/02
15/04/02	18/04/02
18/04/02	21/04/02
21/04/02	24/04/02
24/04/02	27/04/02
27/04/02	30/04/02
30/04/02	03/05/02
03/05/02	06/05/02
06/05/02	09/05/02
09/05/02	12/05/02
12/05/02	15/05/02
15/05/02	18/05/02
18/05/02	21/05/02
21/05/02	24/05/02
24/05/02	27/05/02
27/05/02	30/05/02
30/05/02	01/06/02
01/06/02	04/06/02
04/06/02	07/06/02
07/06/02	10/06/02
10/06/02	13/06/02
13/06/02	16/06/02
16/06/02	19/06/02
19/06/02	22/06/02
22/06/02	25/06/02
25/06/02	28/06/02
28/06/02	31/06/02
31/06/02	03/07/02
03/07/02	06/07/02
06/07/02	09/07/02
09/07/02	12/07/02
12/07/02	15/07/02
15/07/02	18/07/02
18/07/02	21/07/02
21/07/02	24/07/02
24/07/02	27/07/02
27/07/02	30/07/02
30/07/02	01/08/02
01/08/02	04/08/02
04/08/02	07/08/02
07/08/02	10/08/02
10/08/02	13/08/02
13/08/02	16/08/02
16/08/02	19/08/02
19/08/02	22/08/02
22/08/02	25/08/02
25/08/02	28/08/02
28/08/02	31/08/02
31/08/02	03/09/02
03/09/02	06/09/02
06/09/02	09/09/02
09/09/02	12/09/02
12/09/02	15/09/02
15/09/02	18/09/02
18/09/02	21/09/02
21/09/02	24/09/02
24/09/02	27/09/02
27/09/02	30/09/02
30/09/02	03/10/02
03/10/02	06/10/02
06/10/02	09/10/02
09/10/02	12/10/02
12/10/02	15/10/02
15/10/02	18/10/02
18/10/02	21/10/02
21/10/02	24/10/02
24/10/02	27/10/02
27/10/02	30/10/02
30/10/02	01/11/02
01/11/02	04/11/02
04/11/02	07/11/02
07/11/02	10/11/02
10/11/02	13/11/02
13/11/02	16/11/02
16/11/02	19/11/02
19/11/02	22/11/02
22/11/02	25/11/02
25/11/02	28/11/02
28/11/02	31/11/02
31/11/02	03/12/02
03/12/02	06/12/02
06/12/02	09/12/02
09/12/02	12/12/02
12/12/02	15/12/02
15/12/02	18/12/02
18/12/02	21/12/02
21/12/02	24/12/02
24/12/02	27/12/02
27/12/02	30/12/02
30/12/02	01/01/03
01/01/03	04/01/03
04/01/03	07/01/03
07/01/03	10/01/03
10/01/03	13/01/03
13/01/03	16/01/03
16/01/03	19/01/03
19/01/03	22/01/03
22/01/03	25/01/03
25/01/03	28/01/03
28/01/03	31/01/03
31/01/03	03/02/03
03/02/03	06/02/03
06/02/03	09/02/03
09/02/03	12/02/03
12/02/03	15/02/03
15/02/03	18/02/03
18/02/03	21/02/03
21/02/03	24/02/03
24/02/03	27/02/03
27/02/03	30/02/03
30/02/03	01/03/03
01/03/03	04/03/03
04/03/03	07/03/03
07/03/03	10/03/03
10/03/03	13/03/03
13/03/03	16/03/03
16/03/03	19/03/03
19/03/03	22/03/03
22/03/03	25/03/03
25/03/03	28/03/03
28/03/03	31/03/03
31/03/03	03/04/03
03/04/03	06/04/03
06/04/03	09/04/03
09/04/03	12/04/03
12/04/03	15/04/03
15/04/03	18/04/03
18/04/03	21/04/03
21/04/03	24/04/03
24/04/03	27/04/03
27/04/03	30/04/03
30/04/03	03/05/03
03/05/03	06/05/03
06/05/03	09/05/03
09/05/03	12/05/03
12/05/03	15/05/03
15/05/03	18/05/03
18/05/03	21/05/03
21/05/03	24/05/03
24/05/03	27/05/03
27/05/03	30/05/03
30/05/03	01/06/03
01/06/03	04/06/03
04/06/03	07/06/03
07/06/03	10/06/03
10/06/03	13/06/03
13/06/03	16/06/03
16/06/03	19/06/03
19/06/03	22/06/03
22/06/03	25/06/03
25/06/03	28/06/03
28/06/03	31/06/03
31/06/03	03/07/03
03/07/03	06/07/03
06/07/03	09/07/03
09/07/03	12/07/03
12/07/03	15/07/03
15/07/03	18/07/03
18/07/03	21/07/03
21/07/03	24/07/03
24/07/03	27/07/03
27/07/03	30/07/03
30/07/03	01/08/03
01/08/03	04/08/03
04/08/03	07/08/03
07/08/03	10/08/03
10/08/03	13/08/03
13/08/03	16/08/03
16/08/03	19/08/03
19/08/03	22/08/03
22/08/03	25/08/03
25/08/03	28/08/03
28/08/03	31/08/03
31/08/03	03/09/03
03/09/03	06/09/