

COMUNE DI ACQUAPENDENTE
REALIZZAZIONE EDIFICI COMMERCIALI
VARIANTE PIANO TERRA
VERIFICA DI ASSOGGETTABILITA' A VIA



PIANTA PIANO TERRA

Stato attuale e di progetto

Commitente:
B TRADE s.r.l.

scala 1:200

tav.

1.6

Progettisti:


TIRABO E PIRALDI PROGETTI

Arch. Claudio Colonnelli
Via Torino Zannoni, 1 - Acquapendente (VT)
tel. / fax 0763-73464 - e-mail: c.colonnelli@tirabo.it
Arch. Elisa Colonnelli
Via Torino Zannoni, 1 - Acquapendente (VT)
tel. / fax 0763-73464 - e-mail: e.colonnelli@tirabo.it
Ing. Giuseppe Ciacci
Via Giuliano Falduto, 41 - Acquapendente (VT)
tel. / fax 0763-734674 - e-mail: gciacci@giuseppe.it

Arch. 13-A-003

Data: Settembre 2016

Stato attuale

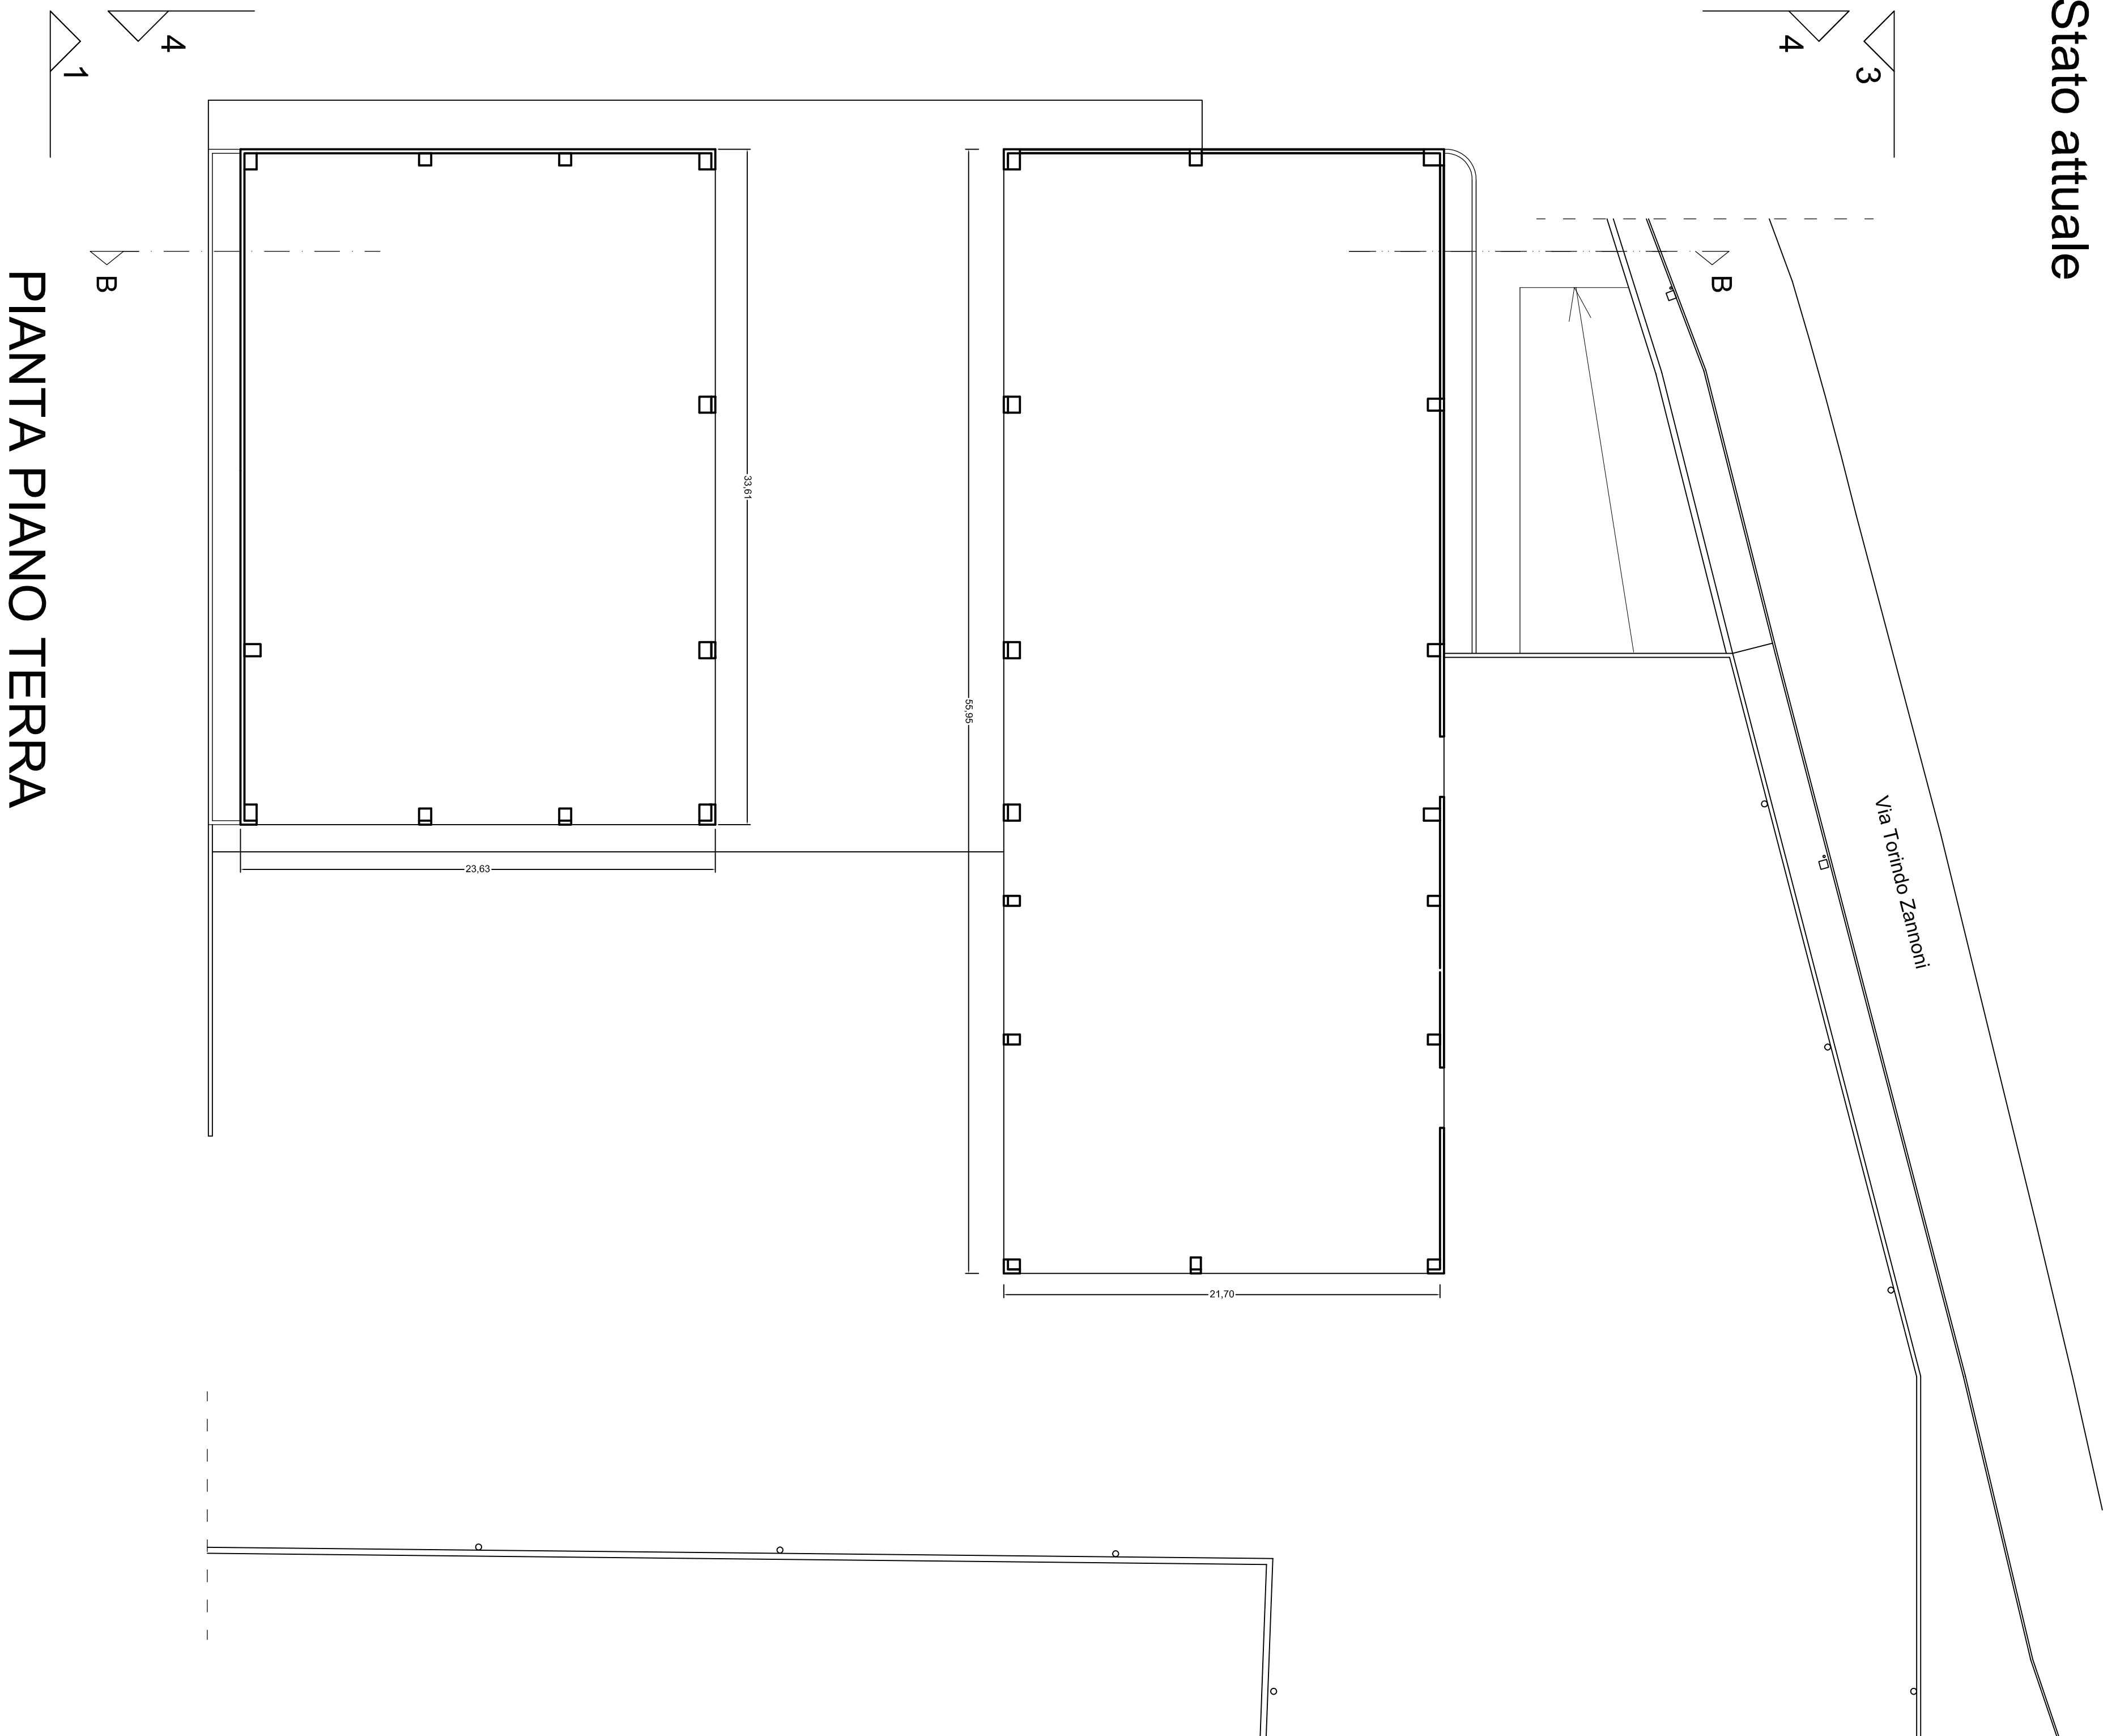

Stato di Progetto

