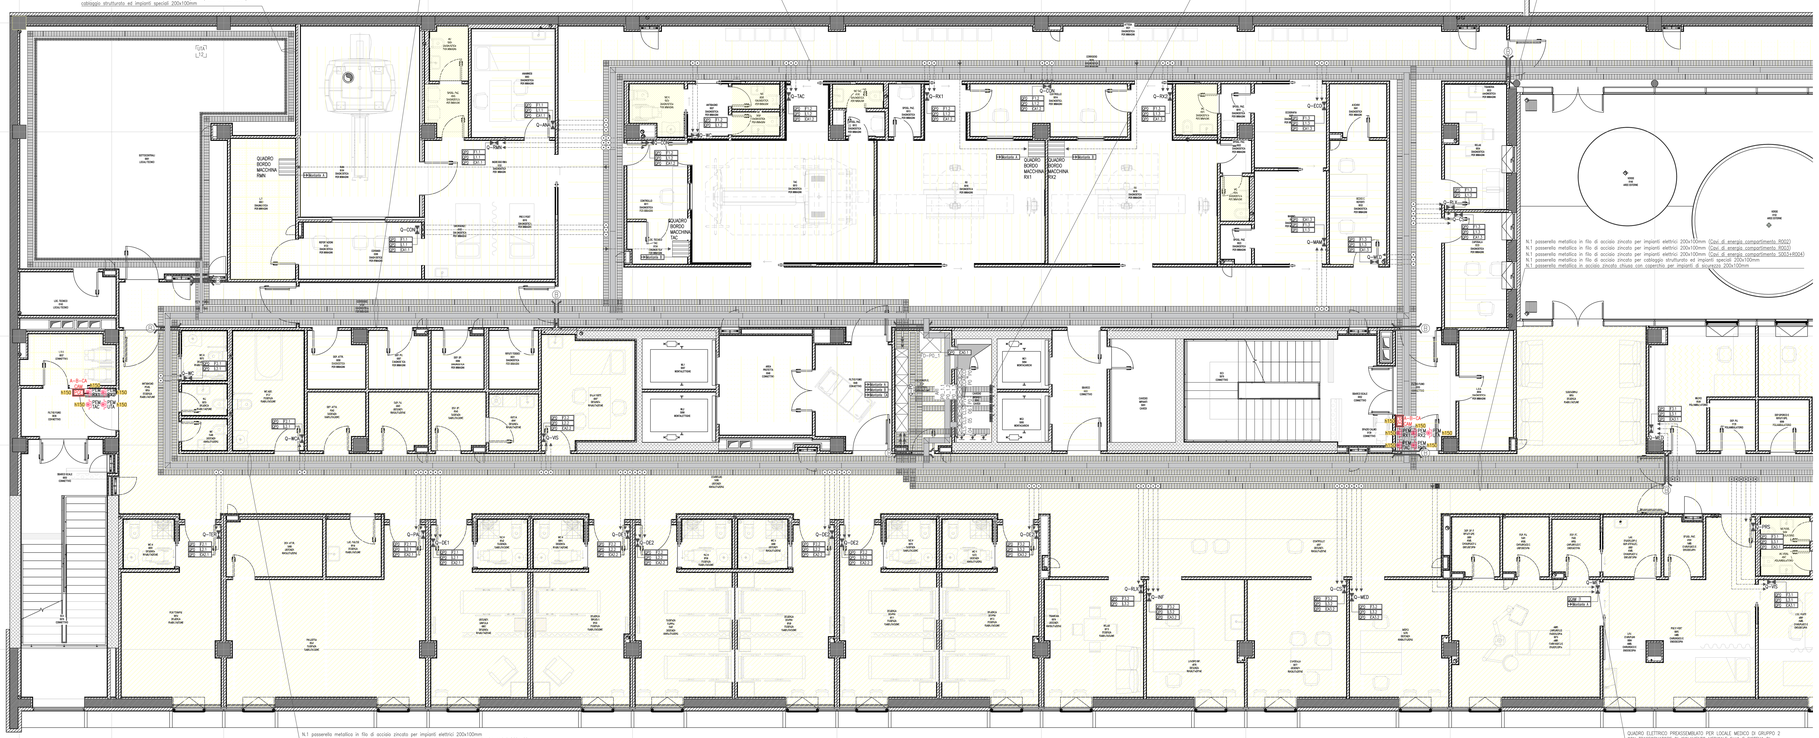

PIANTA PIANO 0 – DISTRIBUZIONE GENERALE – BLOCCO A

Scala 1:50

LEGENDA IMPIANTI

	NON OGGETTO DI INTERVENTO
	QUADRO DI BORDO MACCHINA (FORNITURA ED INSTALLAZIONE A CURA DEL FORNITORE DELL'APPARECCHIATURA)
FD...	ARMADIO RACK CABLAGGIO STRUTTURATO • FD-PO_1 Armadio rack zona ospedaliera piano 0 • FD-PO_2 Armadio rack zona hall e centro prelievi piano 0
CCA...	CENTRALINA CONTROLLO ACCESSI (PREDISPOSIZIONE) • CA-PO Centralina controllo accessi piano 0
CCO...	CENTRALINA CHIAMATA INFERMIERI • CO-PO Centralina chiamata infermieri piano 0
AR...	ALIMENTATORE 24Vdc RILEVAZIONE INCENDI • AR-PO_... Alimentatore rilevazione incendi piano 0 zona ...
PTV...	PARTITORE IMPIANTO TV DIGITALE TERRESTRE • PTV-PO Partitore impianto TV digitale terrestre piano 0
CLS...	CENTRALINA DI ALIMENTAZIONE E CONTROLLO 24Vdc PER ILLUMINAZIONE DI EMERGENZA • CLS-04-06 Centraline illuminazione di emergenza 24Vdc piano 0
	CONDUTTURA ASCENDENTE / DISCENDENTE (MONTANTE)
	PASSERELLE PORTACAVI IN FILO DI ACCIAIO ZINCATO PER IMPIANTI ELETTRICI POSATA SOPRA CONTROSOFFITTO/A VISTA Dimensioni indicate in pianta
	PASSERELLA PORTACAVI IN FILO DI ACCIAIO ZINCATO PER CABLAGGIO STRUTTURATO ED IMPIANTI SPECIALI POSATA SOPRA CONTROSOFFITTO/A VISTA Dimensioni indicate in pianta
	PASSERELLA PORTACAVI IN ACCIAIO ZINCATO A CALDO CHIUSA CON COPERCHIO PER IMPIANTI DI SICUREZZA (ILLUMINAZIONE DI EMERGENZA, RILEVAZIONE INCENDIO ED EVAC) POSATA SOPRA CONTROSOFFITTO/A VISTA Dimensioni indicate in pianta
	PASSERELLA PORTACAVI IN FILO DI ACCIAIO ZINCATO PER IMPIANTI DI SICUREZZA (ILLUMINAZIONE DI EMERGENZA, RILEVAZIONE INCENDIO ED EVAC) / CABLAGGIO STRUTTURATO ED IMPIANTI SPECIALI POSATA A VISTA Dimensioni indicate in pianta
QBP	PANNELLO ELETTRICO COMPRENSIVO DI: • PULSANTE DI SGANCIO PER RETE ELETTRICHE SEZIONE A+B E CA DI PIANO • SPIE PER SEGNALAZIONE "STATO IMPIANTI ELETTRICI" E "CONTROLLO LINEA DI SGANCIO DI PIANO RETI ELETTRICHE SEZIONE A+B E CA" • PULSANTE DI SGANCIO PER RETE ELETTRICA SEZIONE CAM DI PIANO (DOVE PRESENTE) • SPIE PER SEGNALAZIONE "STATO IMPIANTI ELETTRICI" E "CONTROLLO LINEA DI SGANCIO DI PIANO RETE ELETTRICA SEZIONE CAM" (DOVE PRESENTE) • SPIE DI SEGNALAZIONE "STATO IMPIANTO RIVELAZIONE E ALLARME INCENDIO DEL COMPARTIMENTO" • SPIE DI SEGNALAZIONE "IMPIANTO IDRICO ANTINCENDIO IN PRESSIONE NEL MONTANTE" (DOVE PRESENTE) E PULSANTE PER NEL FILTRI SUANCIANO TUTTI I COMPARTIMENTI DI PIANO)
PDM	PULSANTE LUMINOSO DI EMERGENZA AD ACCESSO PROTETTO CON COMANDO A LANCIO DI CORRENTE 230Vac E SPIA LED DI SEGNALAZIONE PRESENZA TENSIONE CON INTERVENTO SULLE BOBINE DI APERTURA PREVISTE SUGLI INTERRUTTORI GENERALI DEGLI STACCHI DALLE BLINDO DI MONTANTE
	DERIVAZIONE DA CIRCUITO DI DORSALE "SEZIONE A" PER ALIMENTAZIONE QUADRO ELETTRICO DI LOCALE MEDIANTE CASSETTA DI DERIVAZIONE (DMT 850") INSTALLATA SOPRA CONTROSOFFITTO E CAVO TIPO FG16(O)M16
	DERIVAZIONE DA CIRCUITO DI DORSALE "SEZIONE B" PER ALIMENTAZIONE QUADRO ELETTRICO DI LOCALE MEDIANTE CASSETTA DI DERIVAZIONE (DMT 850") INSTALLATA SOPRA CONTROSOFFITTO E CAVO TIPO FG16(O)M16
	DERIVAZIONE DA CIRCUITO DI DORSALE "SEZIONE CA" PER ALIMENTAZIONE QUADRO ELETTRICO DI LOCALE MEDIANTE CASSETTA DI DERIVAZIONE (DMT 850") INSTALLATA SOPRA CONTROSOFFITTO E CAVO TIPO FG16(O)M16
	STACCO DA CONDOTTO SBARRE "MONTANTE A" PER ALIMENTAZIONE QUADRO ELETTRICO DI DISTRIBUZIONE GENERALE / APPARECCHIO ELETTROMEDICALE RADIOLOGIA MEDIANTE CASSETTA DI DERIVAZIONE CON MTD INSTALLATA SU CONDOTTO SBARRE ALL'INTERNO DEL CAVEDIO E CAVO TIPO FG16(O)M16
	STACCO DA CONDOTTO SBARRE "MONTANTE B" PER ALIMENTAZIONE QUADRO ELETTRICO DI DISTRIBUZIONE GENERALE / APPARECCHIO ELETTROMEDICALE RADIOLOGIA MEDIANTE CASSETTA DI DERIVAZIONE CON MTD INSTALLATA SU CONDOTTO SBARRE ALL'INTERNO DEL CAVEDIO E CAVO TIPO FG16(O)M16
	STACCO DA CONDOTTO SBARRE "MONTANTE CA" PER ALIMENTAZIONE QUADRO ELETTRICO DI DISTRIBUZIONE GENERALE / APPARECCHIO ELETTROMEDICALE RADIOLOGIA MEDIANTE CASSETTA DI DERIVAZIONE CON MTD INSTALLATA SU CONDOTTO SBARRE ALL'INTERNO DEL CAVEDIO E CAVO TIPO FG16(O)M16
	LINEA DIRETTA DA QUADRO ELETTRICO GENERALE DI BASSA TENSIONE (QGBT) "SEMISBARRA P1" PER ALIMENTAZIONE QUADRO ELETTRICO DI DISTRIBUZIONE GENERALE / DI LOCALE MEDIANTE CAVO TIPO FG16(O)M16
	LINEA DIRETTA DA QUADRO ELETTRICO GENERALE DI BASSA TENSIONE (QGBT) "SEMISBARRA P2" PER ALIMENTAZIONE QUADRO ELETTRICO DI DISTRIBUZIONE GENERALE / DI LOCALE MEDIANTE CAVO TIPO FG16(O)M16
	LINEA DIRETTA DA QUADRO ELETTRICO GENERALE RETE CONTINUITA' ASSOLUTA (QEA) PER ALIMENTAZIONE QUADRO ELETTRICO DI DISTRIBUZIONE GENERALE / DI LOCALE MEDIANTE CAVO TIPO FG16(O)M16
	LINEA DIRETTA DA QUADRO ELETTRICO GENERALE RETE MEDICALE (QGME) PER ALIMENTAZIONE QUADRO ELETTRICO MEDICALE DI GRUPPO 2 (G-ME_) MEDIANTE CAVO TIPO FG16(O)M16
	LINEA DIRETTA DA QUADRO ELETTRICO DI PIANO (Q-P_) "SEZIONE A" PER ALIMENTAZIONE QUADRO ELETTRICO DI ZONA MEDIANTE CAVO TIPO FG16(O)M16
	LINEA DIRETTA DA QUADRO ELETTRICO DI PIANO (Q-P_) "SEZIONE B" PER ALIMENTAZIONE QUADRO ELETTRICO DI ZONA MEDIANTE CAVO TIPO FG16(O)M16
	LINEA DIRETTA DA QUADRO ELETTRICO DI PIANO (Q-P_) "SEZIONE CA" PER ALIMENTAZIONE QUADRO ELETTRICO DI ZONA MEDIANTE CAVO TIPO FG16(O)M16
	RIPRISTINO COMPARTIMENTAZIONE REI PER PASSAGGIO IMPIANTI : - MEDIANTE SACCHETTI O MATTONCINI IN MATERIALE INTUMESCENTE PER PASSAGGIO PASSERELLA PORTACAVI TRA SOLETTE REI - MEDIANTE SACCHETTI O MATTONCINI IN MATERIALE INTUMESCENTE PER PASSAGGIO PASSERELLA PORTACAVI TRA PARETE REI - MEDIANTE SCATOLE PORTAFRUTTO REI 120 IN CORRISPONDENZA TRA PARETI REI PER I PARTICOLARI FARE RIFERIMENTO ALLE SPECIFICI ELABORATI
H320	ETICHETTA CON INDICAZIONE DELLA QUOTA DI INSTALLAZIONE DA PAVIMENTO FINITO AL FILO INTERIORE DELL'APPARECCHIO ILLUMINANTE ADIACENTE IN cm (Esempio : H120=120cm - H0Cl=Sopra controsoffitto)
	TARGHETTA DI IDENTIFICAZIONE CIRCUITO ELETTRICO DA QUADRO : Q-... = Quadro elettrico F_... = Sigla circuito (Vedasi tabella cavi)
	TARGHETTA DI IDENTIFICAZIONE CIRCUITO ELETTRICO DA CONDOTTO SBARRA : =>=> Cassetta di derivazione per condotto sbarra Montante... = Sigla montante (Vedasi tabella cavi)

NOTE GENERALI

- TAVOLA VALIDA SOLO AI FINI IMPIANTISTICI, PER LE FINITURE E CARATTERISTICHE DEI CONTROSOFFITTI FARE RIFERIMENTO ALLE TAVOLE ARCHITETTONICHE
- LE TAVOLE NON RIPORTANO LE QUOTE DEL POSIZIONAMENTO ELEMENTI REI (PARETI CONTROSOFFITTI ECC.) DOVRA' ESSERE RIPRISTINATA LA CLASSE DI RESISTENZA AL FUOCO ORIGINARIA.
- SONO ESCLUSI DALLA SEZIONE DI PROGETTO RELATIVA AGLI IMPIANTI ELETTRICI TUTTE LE APPARECCHIATURE PREVISTE NELLA SEZIONE DI PROGETTO RELATIVA AGLI APPARATI ELETTROMEDICALI
- (*) PER LE CARATTERISTICHE DEI MAGNETOTERMICI DIFFERENZIALI (MTD) E DEI CAVI DI DERIVAZIONE DAI CONDOTTI SBARRE "MONTANTI A+B+CA" PER ALIMENTAZIONE QUADRO ELETTRICO DI DISTRIBUZIONE GENERALE / APPARECCHIO ELETTROMEDICALE RADIOLOGIA FARE RIFERIMENTO ALL' ELABORATO "SCHEMA ELETTRICO DISTRIBUZIONE VERTICALE"
- PER I PARTICOLARI DI DERIVAZIONE E TIPOLOGIO DI INSTALLAZIONE FARE RIFERIMENTO AGLI SPECIFICI ELABORATI

LEGENDA QUADRI ELETTRICI PIANO 0

Q...	QUADRO ELETTRICO DI DISTRIBUZIONE GENERALE : • Q-PO Quadro elettrico piano 0 • Q-PO_1 Quadro elettrico hall piano 0 • Q-PO_2 Quadro elettrico zona centro prelievi piano 0
Q...	QUADRO ELETTRICO DI LOCALE : • Q-AEC Quadro elettrico ambulatorio otturgico endoscopia • Q-AIR Quadro elettrico controllo aria interna • Q-RMN Quadro elettrico risonanza magnetica • Q-TAC Quadro elettrico TAC • Q-RX Quadro elettrico raggi • Q-MAM Quadro elettrico mammografia • Q-ANG Quadro elettrico angiografia • Q-ANA Quadro elettrico anatmesi • Q-ACC Quadro elettrico accettazione • Q-DEN Quadro elettrico box terapie • Q-VIS Quadro elettrico locale visite • Q-MED Quadro elettrico locale medici • Q-PPO Quadro elettrico pre e post • Q-WC Quadro elettrico WC • Q-WCA Quadro elettrico WC assistito • Q-MED Quadro elettrico medici • Q-DEG Quadro elettrico degenze • Q-RIA Quadro elettrico rotaie e lavaserio • Q-INF Quadro elettrico lavaro infermieri • Q-PAL Quadro elettrico palestra • Q-DE1 Quadro elettrico degenze singola • Q-DE2 Quadro elettrico degenze doppia • Q-CUR Quadro elettrico CUP • Q-REV Quadro elettrico scelta e revoca • Q-CPR Quadro elettrico centro prelievi • Q-APR Quadro elettrico locale prelievi AVIS • Q-ERG Quadro elettrico ergonomico • Q-FOR Quadro elettrico sala formazione

KPLAN COMPARTIMENTI PIANO 0

LEGENDA COMPARTIMENTI

	COMPARTIMENTO 8001
	COMPARTIMENTO 8002
	COMPARTIMENTO 8003
	COMPARTIMENTO 8004
	COMPARTIMENTO 8006
	COMPARTIMENTO 5003

KPLAN COMPARTIMENTI PIANO 0

LEGENDA COMPARTIMENTI

	COMPARTIMENTO 8001
	COMPARTIMENTO 8002
	COMPARTIMENTO 8003
	COMPARTIMENTO 8004
	COMPARTIMENTO 8006
	COMPARTIMENTO 5003

REGIONE LAZIO — Azienda USL di Roma 5 — Azienda Ospedaliera San Giovanni Addolorata — Comune di Amatrice — ASL Rieti

INTERVENTO DI RICOSTRUZIONE DELL'OSPEDALE DI AMATRICE

DIREZIONE REGIONALE LAVORI PUBBLICI, STAZIONE UNICA APPALTI, RISORSE IDRICHE E DIFESA DEL SUOLO — Ing. Luca Manta

RESPONSABILE DEL PROCEDIMENTO — Ing. Pasquale De Pasca

PROGETTISTI

Mandataria:
VALLE 3 — VALLE 3.0 Srl — Architettura & Ingegneria
Arch. Emanuela Valle
Arch. Maria Camilla Valle
Arch. Silvano Valle

Mandante:
Ing. Donato Romano
Ing. Giambattista Parlanti
Ing. Gianpietro Locatelli

Mandante:
Geologo
Dott. Geologo L. Notargiacomo

DIRETTORE DEI LAVORI	Arch. Silvano Valle
COORDINAMENTO DELLA SICUREZZA IN FASE DI ESECUZIONE Ai sensi del d.lgs. 81/2008 e s.m.i.	Arch. Silvano Valle
DIRETTORE OPERATIVO STRUTTURE	Ing. Gianpietro Locatelli
DIRETTORE OPERATIVO IMPIANTI MECCANICI	P.I. Valerio Zenaro
DIRETTORE OPERATIVO IMPIANTI ELETTRICI	Ing. Giambattista Parlanti

ESECUTORE
R.T.I. Consorzio Stabile Romeva (mandataria)
La Torre Costruzioni (mandante)
Romeva — Consorzio Stabile Romeva — La Torre Costruzioni

VARIANTE IN CORSO D'OPERA N.04

IMPIANTI ELETTRICI E SPECIALI

PIANTA PIANO 0 - DISTRIBUZIONE GENERALE - BLOCCO A

Commessa	Fase	Disciplina	Tipo	N°Tavola/Pianta	Quadrante	Cm./Rev.	Data Emissione	Formato	Scala
SA-AM	DL/4	IME	EDG	06	A	00	Dicembre 2024	A0+	1:50

REVISIONE			
Rev. N°	Descrizione revisione		Data Revisione
00	Prima emissione		Dicembre 2024