TECNO.GEA S.r.L

IMPIANTO DI GESTIONE RIFIUTI SPECIALI
PERICOLOSI E NON PERICOLOSI
STABILIMENTO SITO IN COMUNE DI PATRICA (FR)
VIA MOROLENSE, SNC - ZONA INDUSTRIALE

PLANIMETRIA DELLE RETI FOGNARIE DEI SISTEMI DI TRATTAMENTO DEI PUNTI EMISSIONE DEGLI SCARICHI LIQUIDI E DELLA RETE PIEZOMETRICA
DELLO STABILIMENTO
SITO NEL COMUNE DI PATRICA (FR)
VIA MOROLENSE - ZONA INDUSTRIALE

Il committente	Il progettista
----------	----------

TAV .B.21	ELABORATI GRAFICI
SCALA: 1:500	DATA: MARZO 2018

LEGENDA

- CONDOTTA RACCOLTA ACQUE DI PRIMA PIOGGIA
- POZZETTO RACCOLTA ACQUE DI PRIMA PIOGGIA
- CONDOTTA RACCOLTA ACQUE DISCENDENTI
- POZZETTO RACCOLTA ACQUE DISCENDENTI
- CONDOTTA STRAMAZZO ACQUE DI PRIMA PIOGGIA
- POZZETTO ACQUE DI STRAMAZZO DI PRIMA PIOGGIA
- CONDOTTA ACQUE DI PROCESSO
- CONDOTTA ACQUE DI OSMOSI
- CONDOTTA ACQUE REFLUE DA INSEDIAMENTO CIVILE
- POZZETTO ACQUE REFLUE DA INSEDIAMENTO CIVILE
- GRIGLIA LAVARUOTE
- GRIGLIE RACCOLTA DILAVAMENTO PAV. INTERNA
- POZZETTO A TENUTA
- POZZETTI DI RACCOLTA
- SERBATOIO
- POMPE ANTINCENDIO
- PIEZOMETRI

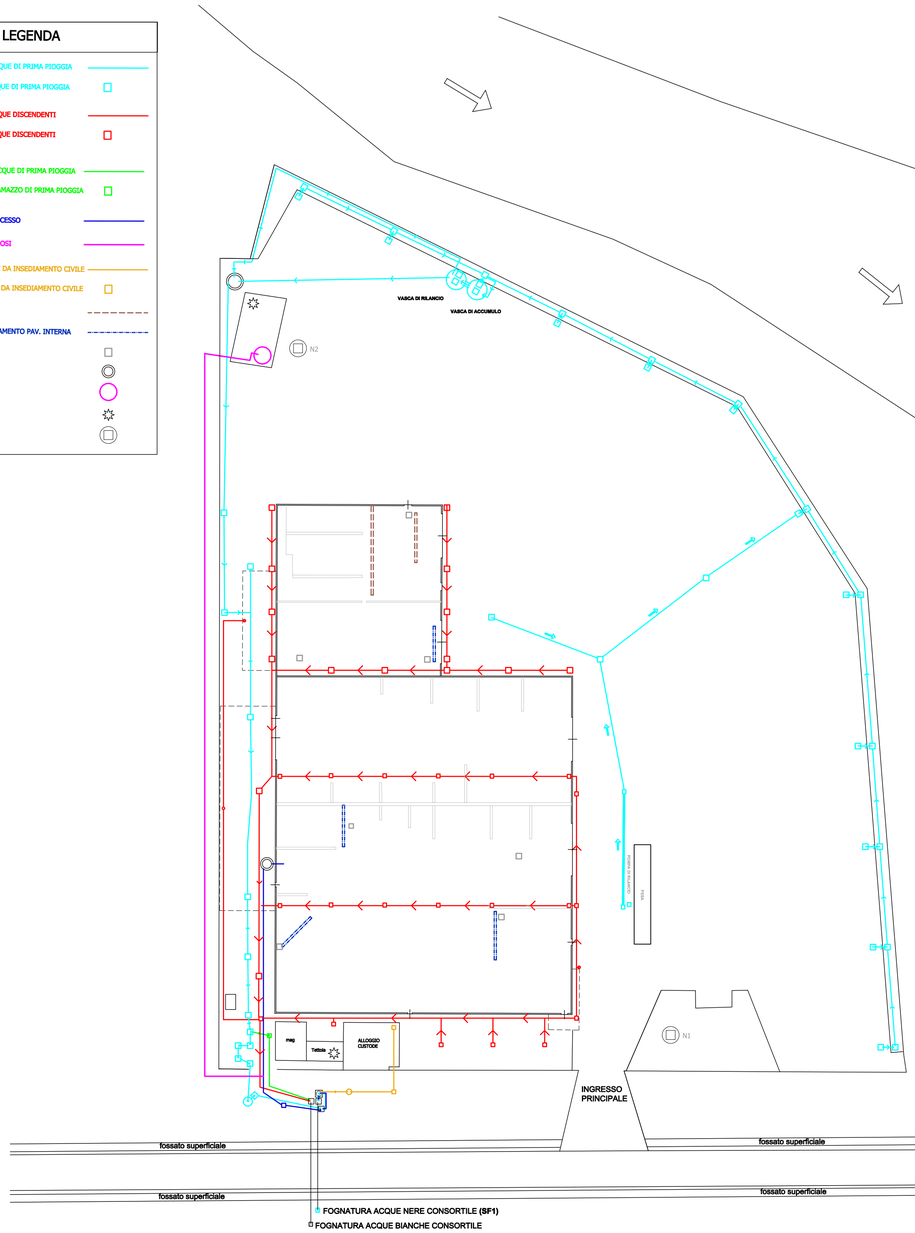

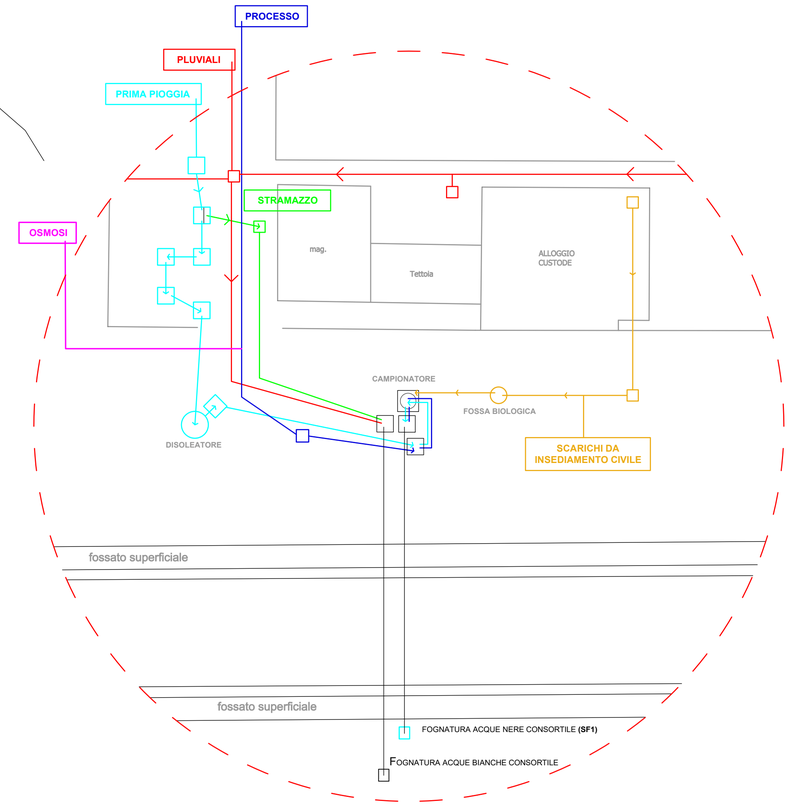

DETTAGLIO