RAMPA A

LIVELLETTE	DIFF. DI QUOTA / DISTANZA / PENDENZA		h = 1,168 L = 28,971 i = 0,040	h = 1,277 L = 105,021 i = 0,012	h = 7,827 L = 98,158 i = 0,080	h = −10,992 L = 137,402 i = −0,080	h = 0,756 L = 101,356 i = 0,007

Pr	93,269
Qt	11,679
R	1800,000
T	25,332
Fr	0,178
Sv	50,682

Pr	198,291
Qt	12,956
R	800,000
T	27,034
Fr	0,457
Sv	54,136

Pr	296,448
Qt	20,783
R	800,000
T	63,898
Fr	2,552
Sv	127,931

Pr	433,850
Qt	9,791
R	900,000
T	39,358
Fr	0,861
Sv	78,793

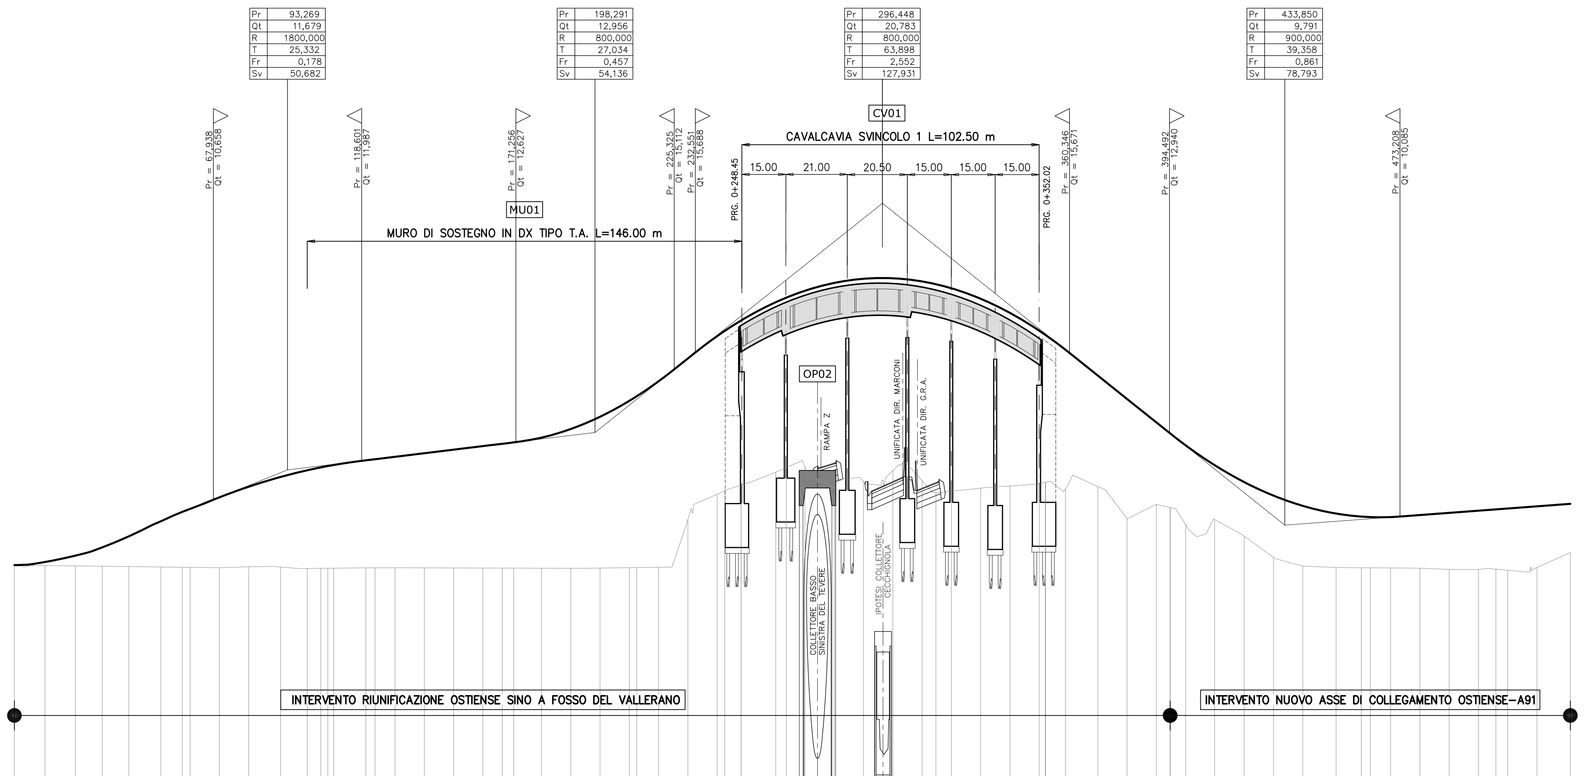

QT.RIF. 0,000

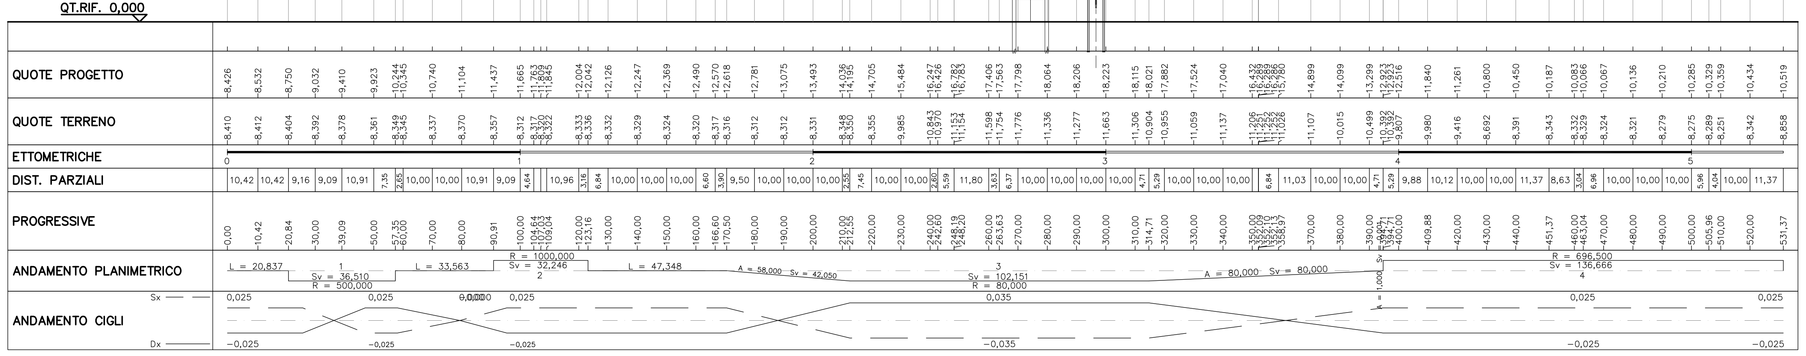

LIVELLETTE	DIFF. DI QUOTA / DISTANZA / PENDENZA		h = −0,227 L = 71,635 i = −0,003	h = 4,254 L = 49,455 i = 0,086	

RAMPA D

Pr	0+160,66
Qt	8,971
R	1000,000
T	44,594
Fr	0,994
Sv	89,293

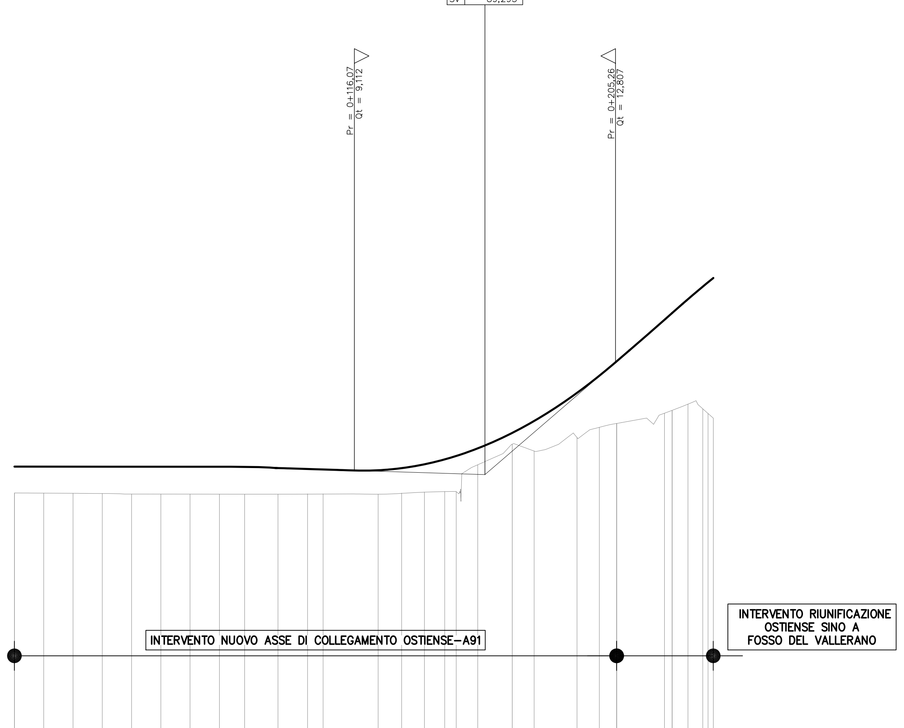

QT.RIF. 0,000

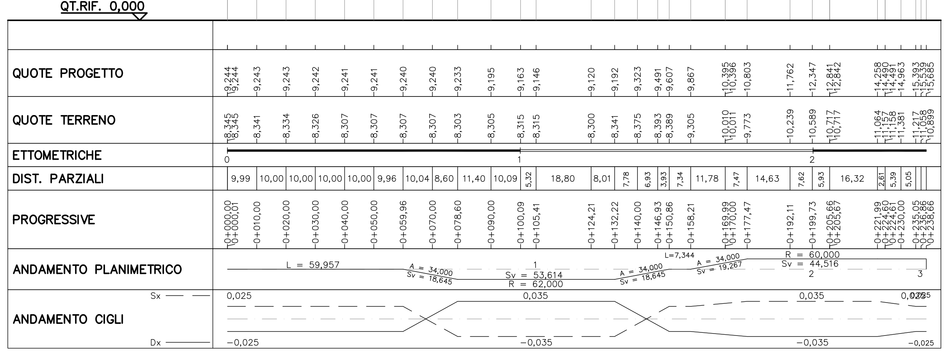

RAMPA B

Pr	74,355
Qt	12,077
R	1000,000
T	16,560
Fr	0,137
Sv	33,125

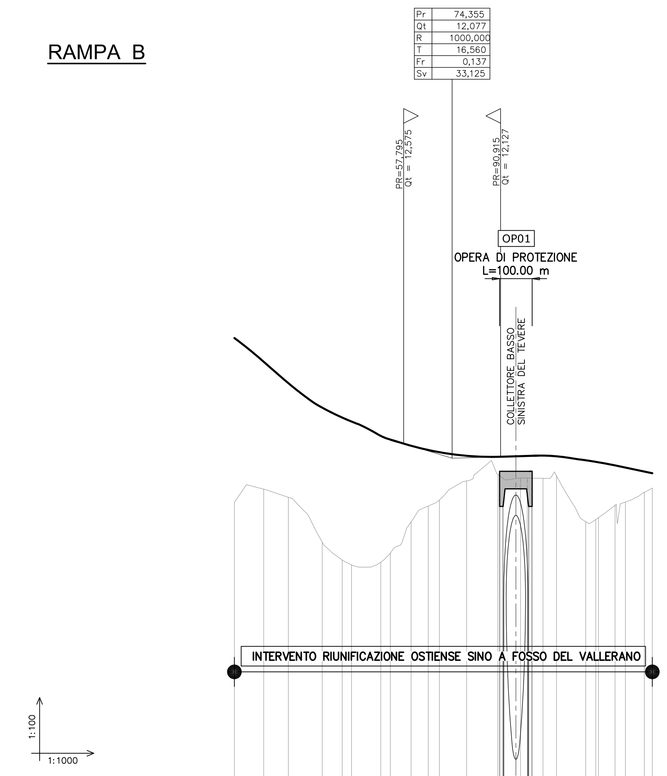

QT.RIF. 0,000

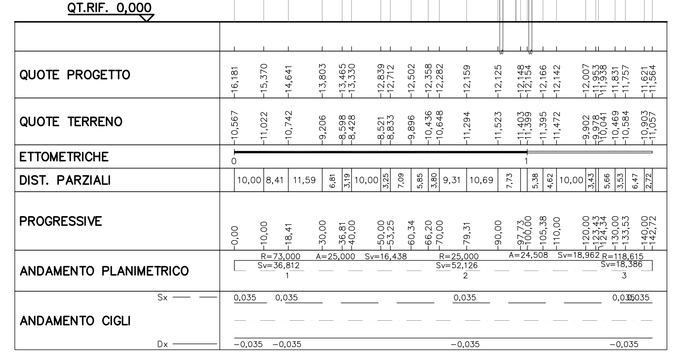

LIVELLETTE	DIFF. DI QUOTA / DISTANZA / PENDENZA		h = −0,008 L = 115,604 i = 0,000	h = 2,948 L = 92,217 i = 0,032	h = −0,130 L = 21,695 i = −0,006

RAMPA E

Pr	0+115,60
Qt	9,061
R	1591,000
T	25,483
Fr	0,204
Sv	50,975

Pr	0+207,82
Qt	12,009
R	1000,000
T	18,990
Fr	0,180
Sv	37,986

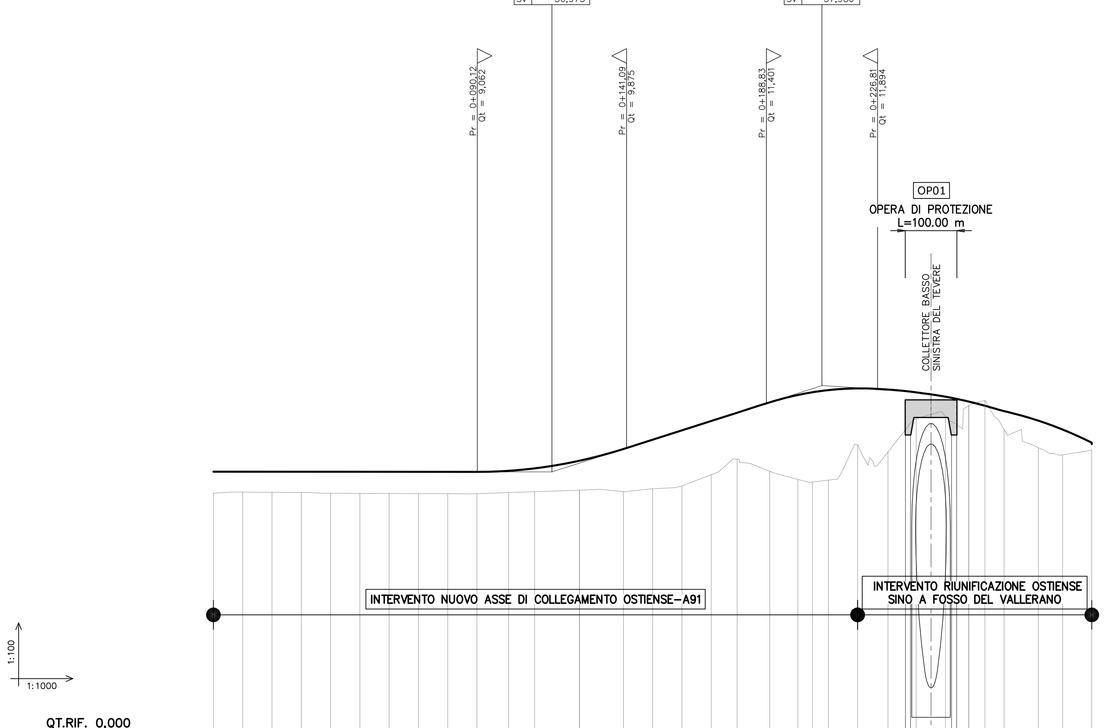

QT.RIF. 0,000

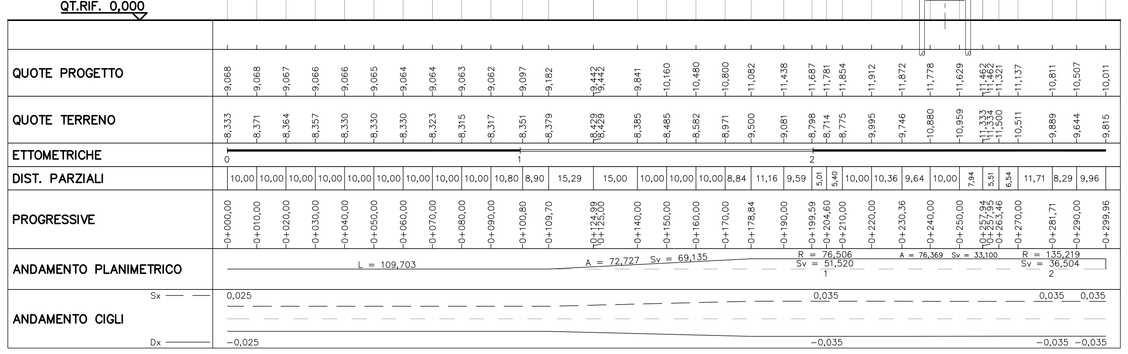

Eurnova s.r.l.
Stadio TdV SpA

STADIO DELLA ROMA, Tor di Valle

Proponente	Development Management	Project Management
Eurnova s.r.l.	Parsitalia via Tevere, n°48 00198 Roma (RM) - Italia T: +39 06 857921	Lendlease via Moscova, n°3 20121 Milano (MI) - Italia T:+39 02 66791801

Progettista incaricato	TIMBRO E FIRMA	KEYPLAN TOR DI VALLE – OPERE PUBBLICHE OPS – Opere di interesse generale

Disciplina	INFRASTRUTTURE
Stato del progetto	PROGETTO DEFINITIVO
Oggetto	OPS - Riunificazione Ostiense sino a Fosso del Vallerano
Descrizione	Profili longitudinali Tav. 5/8

rev.	Nuova Emissione	data	redatto	controllato	approvato
01	Integrazione all'emissione in revisione per CdS decisoria ai fini dell'ottenimento del PdC	11.10.17	BB	DDR	LAC

commessa | data | scala: 1:1000/1:100

DEF OOF V 0 1 I T 9 2 0 0 0 4 0 9 G0 0 , 0 0 S T E 0 1