## RAMPA A




## RAMPA D




## RAMPA E

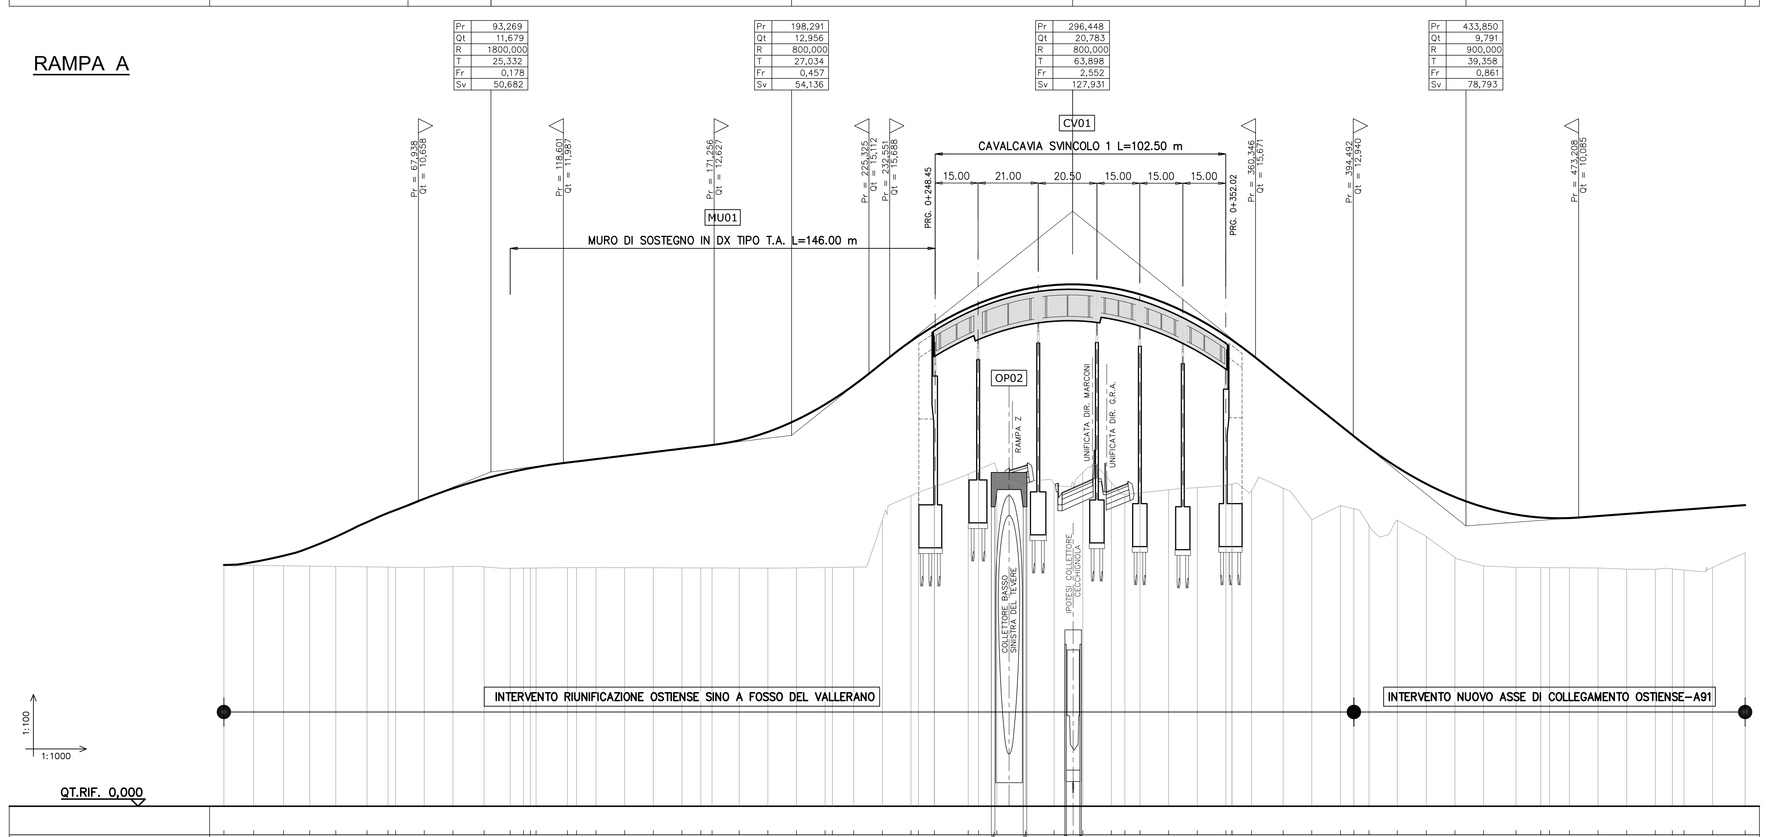


## RAMPA F

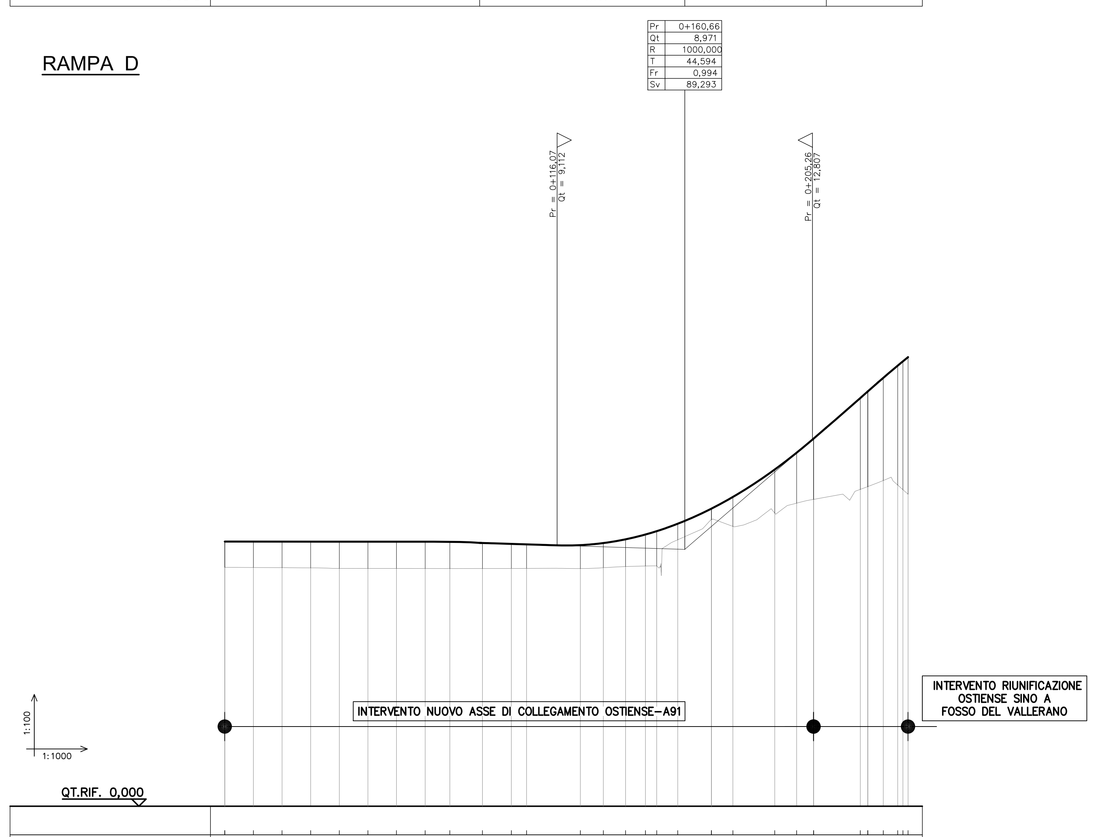


## RAMPA W

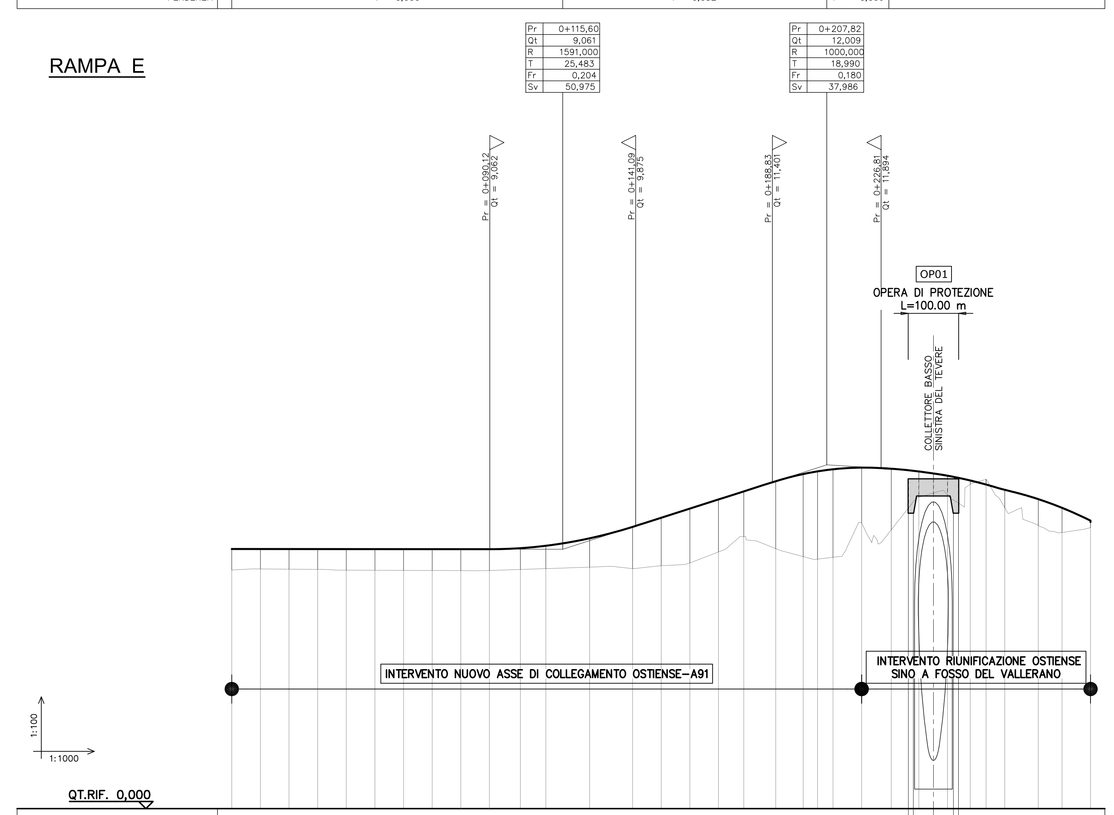


Eurnova s.r.l.
Stadio TdV SpA

# STADIO DELLA ROMA, Tor di Valle

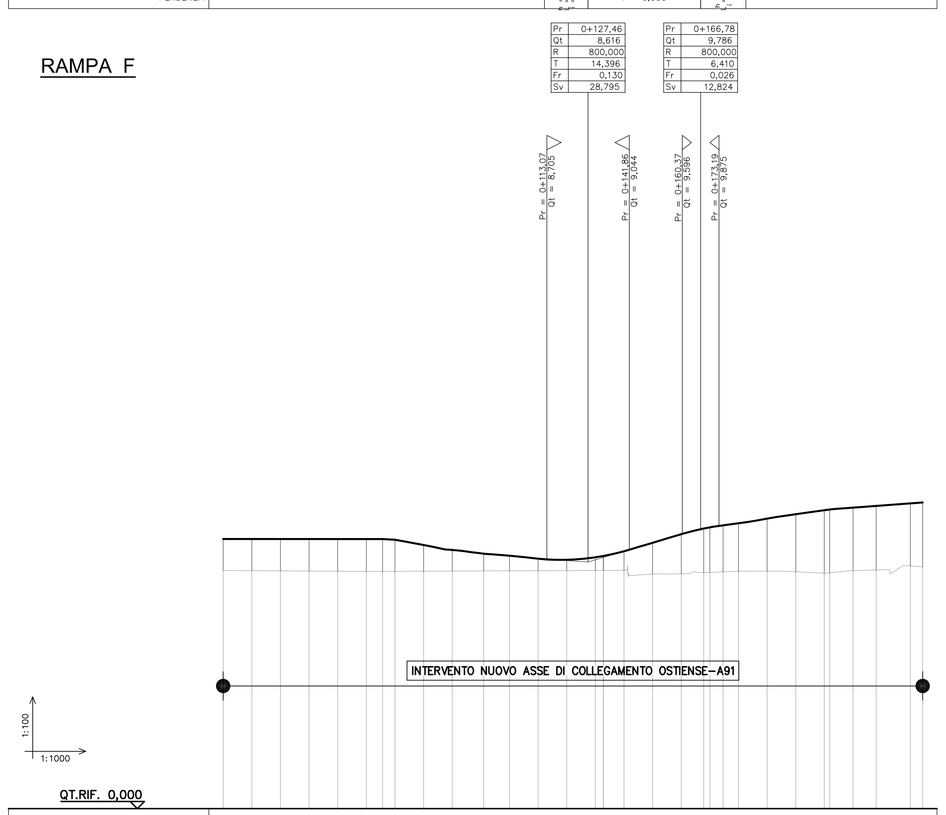Proponente: Eurnova s.r.l.

Development Management: Parsitalia, via Tevere, n°48, 00198 Roma (RM) – Italia, T: +39 06 807921

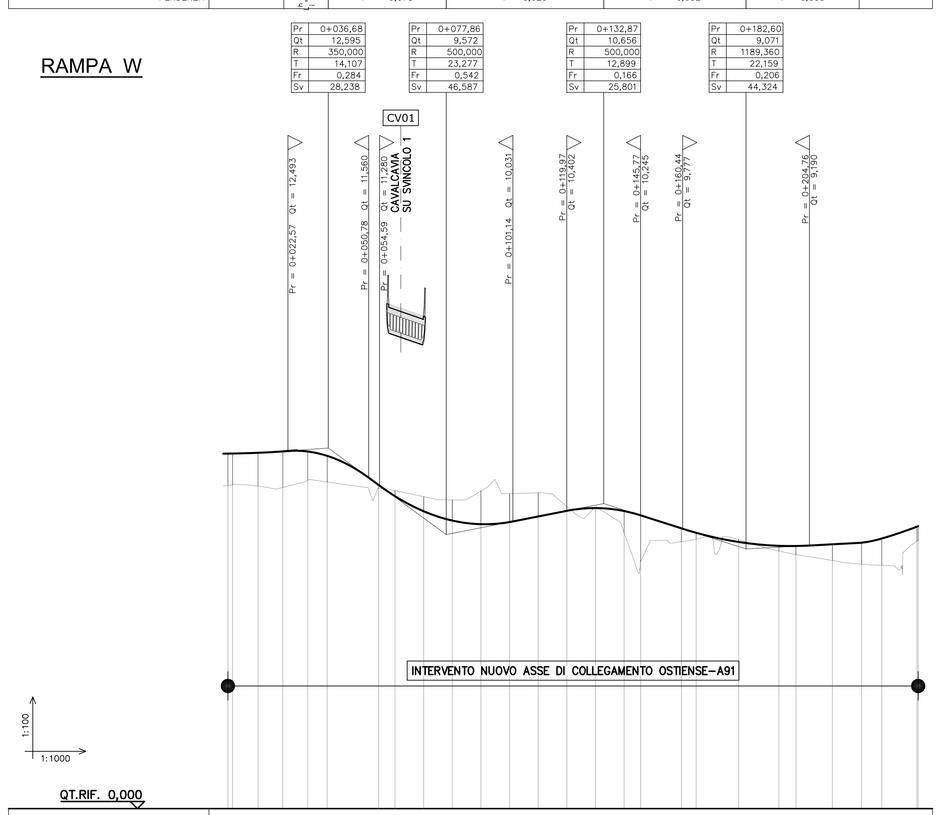Project Management: Lendlease, via Mosca, n°3, 20121 Milano (MI) – Italia, T: +39 02 66781801

Progettista Incaricato | TIMBRO E FIRMA

KEYPLAN TOR DI VALLE - OPERE PUBBLICHE
OUS - Nuovo Asse di Collegamento Ostiense

Disciplina: INFRASTRUTTURE
Fase del progetto: PROGETTO DEFINITIVO
Oggetto: OUS - Nuovo Asse di Collegamento Ostiense - A91
Descrizione: Profilo longitudinale - Tav. 2/2

| rev. | Motivo Emissione | data | redatto | controllato | approvato |
|---|---|---|---|---|---|
| 01 | Integrazione all'emissione in revisione per CdS decisoria ai fini dell'ottenimento del PdC | 11.10.17 | BB | DDR | LAC |

commessa | data | scala: 1:1000/1:100

DEF UOVM00IT00000202G00..00STE01