



Comune di Manziana

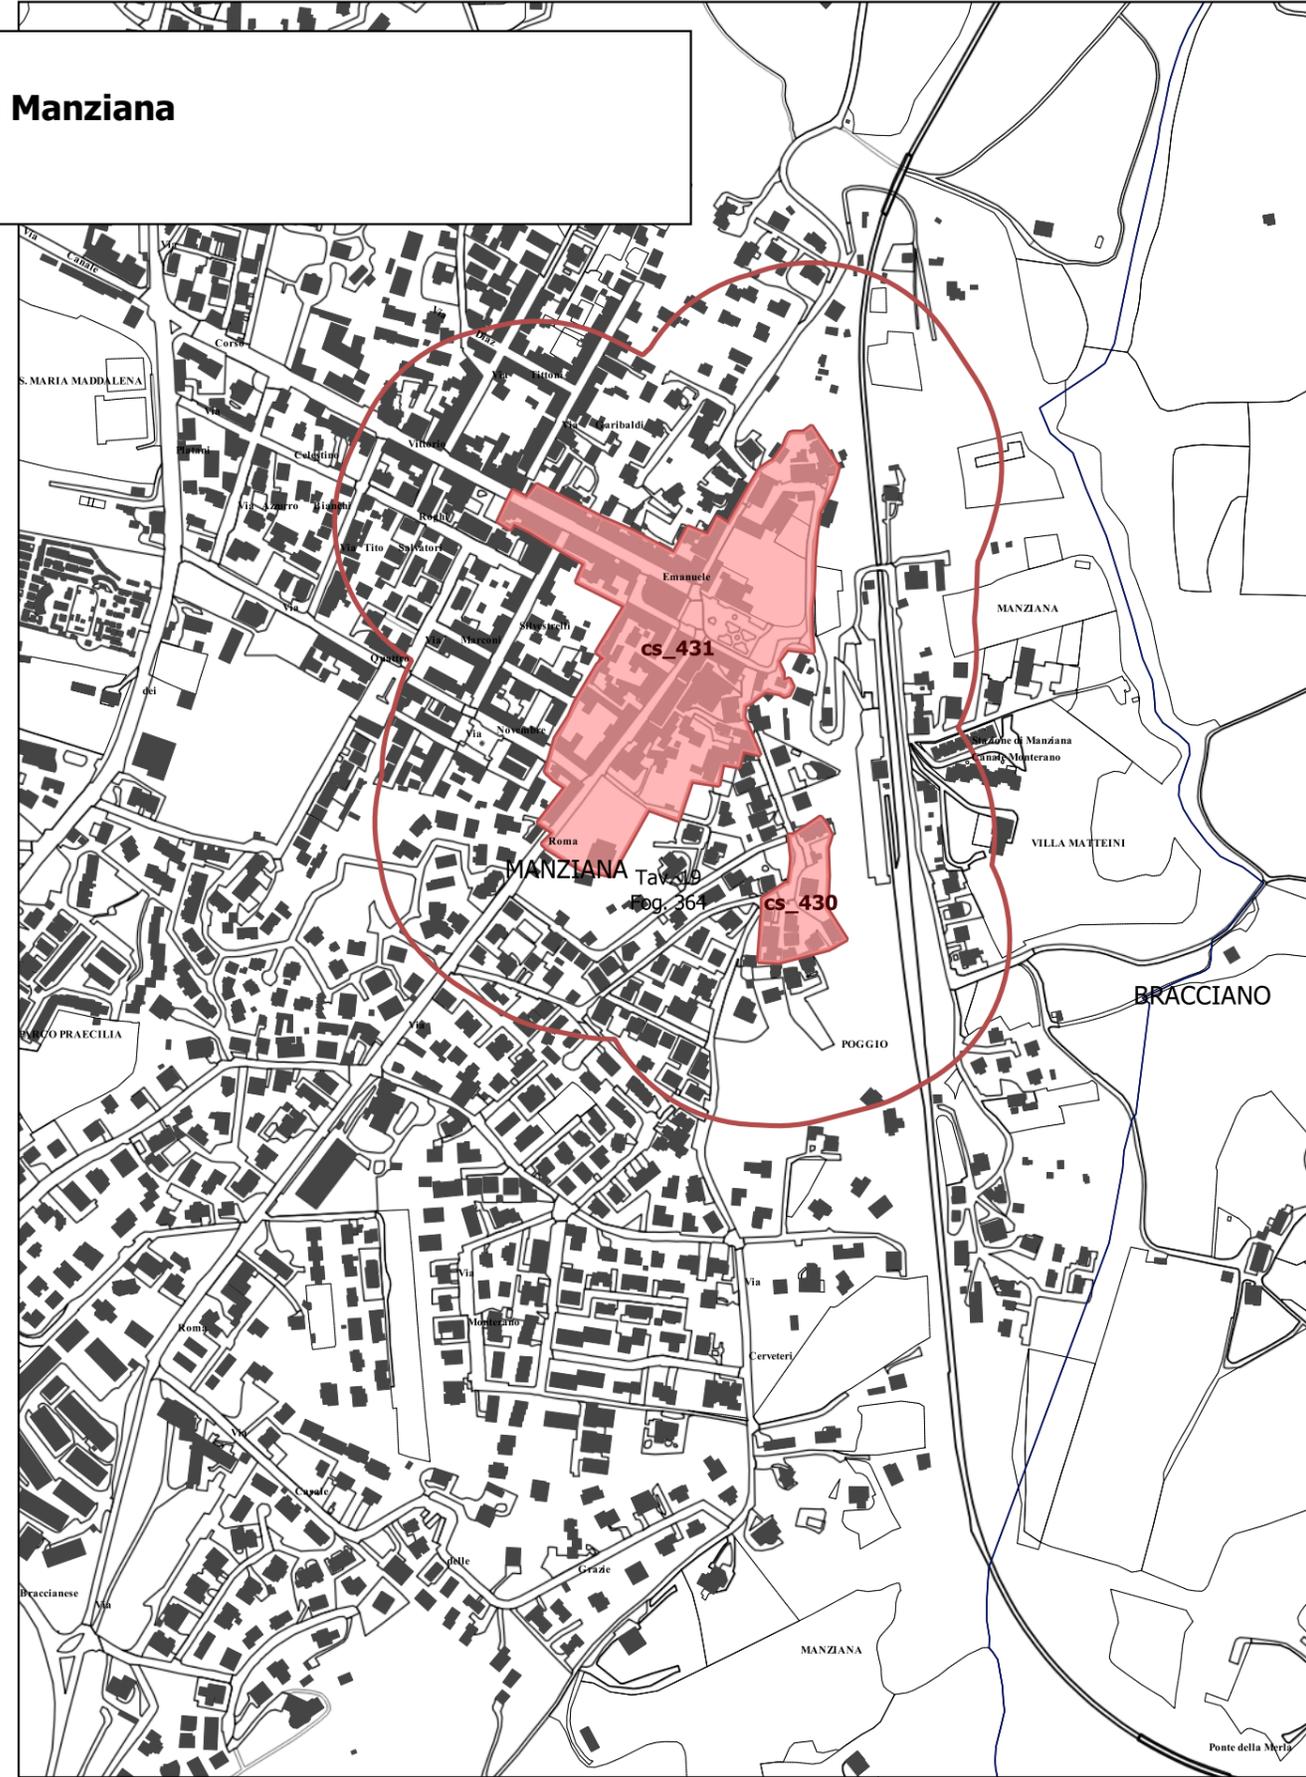

Eliminazione della sovrapposizione della fascia di rispetto del centro storico di Manziana.  
Rettifica d'Ufficio

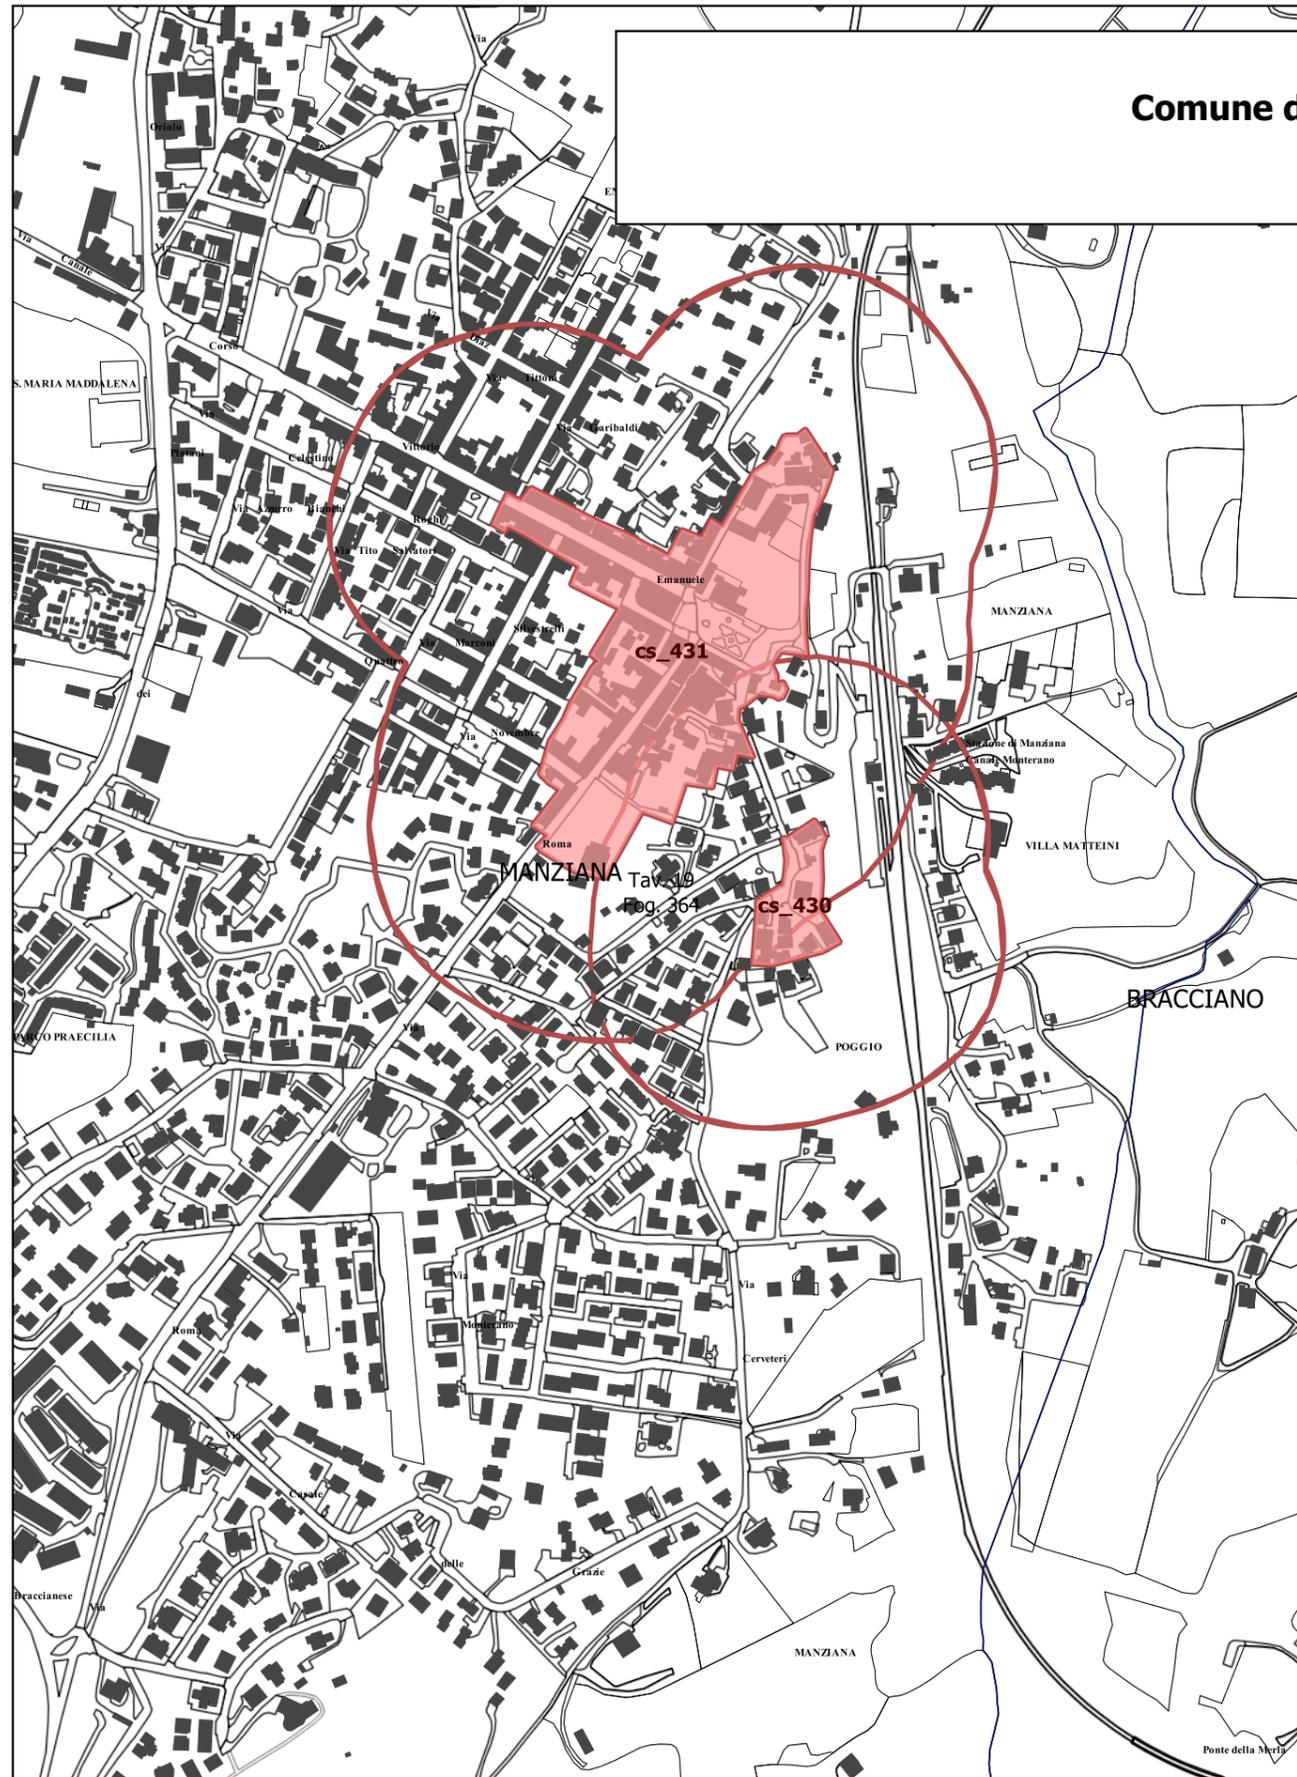

DIREZIONE GENERALE ARCHEOLOGIA, BELLE ARTI  
E PAESAGGIO



DIREZIONE REGIONALE PER LE POLITICHE ABITATIVE  
E LA PIANIFICAZIONE TERRITORIALE, PAESISTICA E URBANISTICA