


Comune di Arsoli

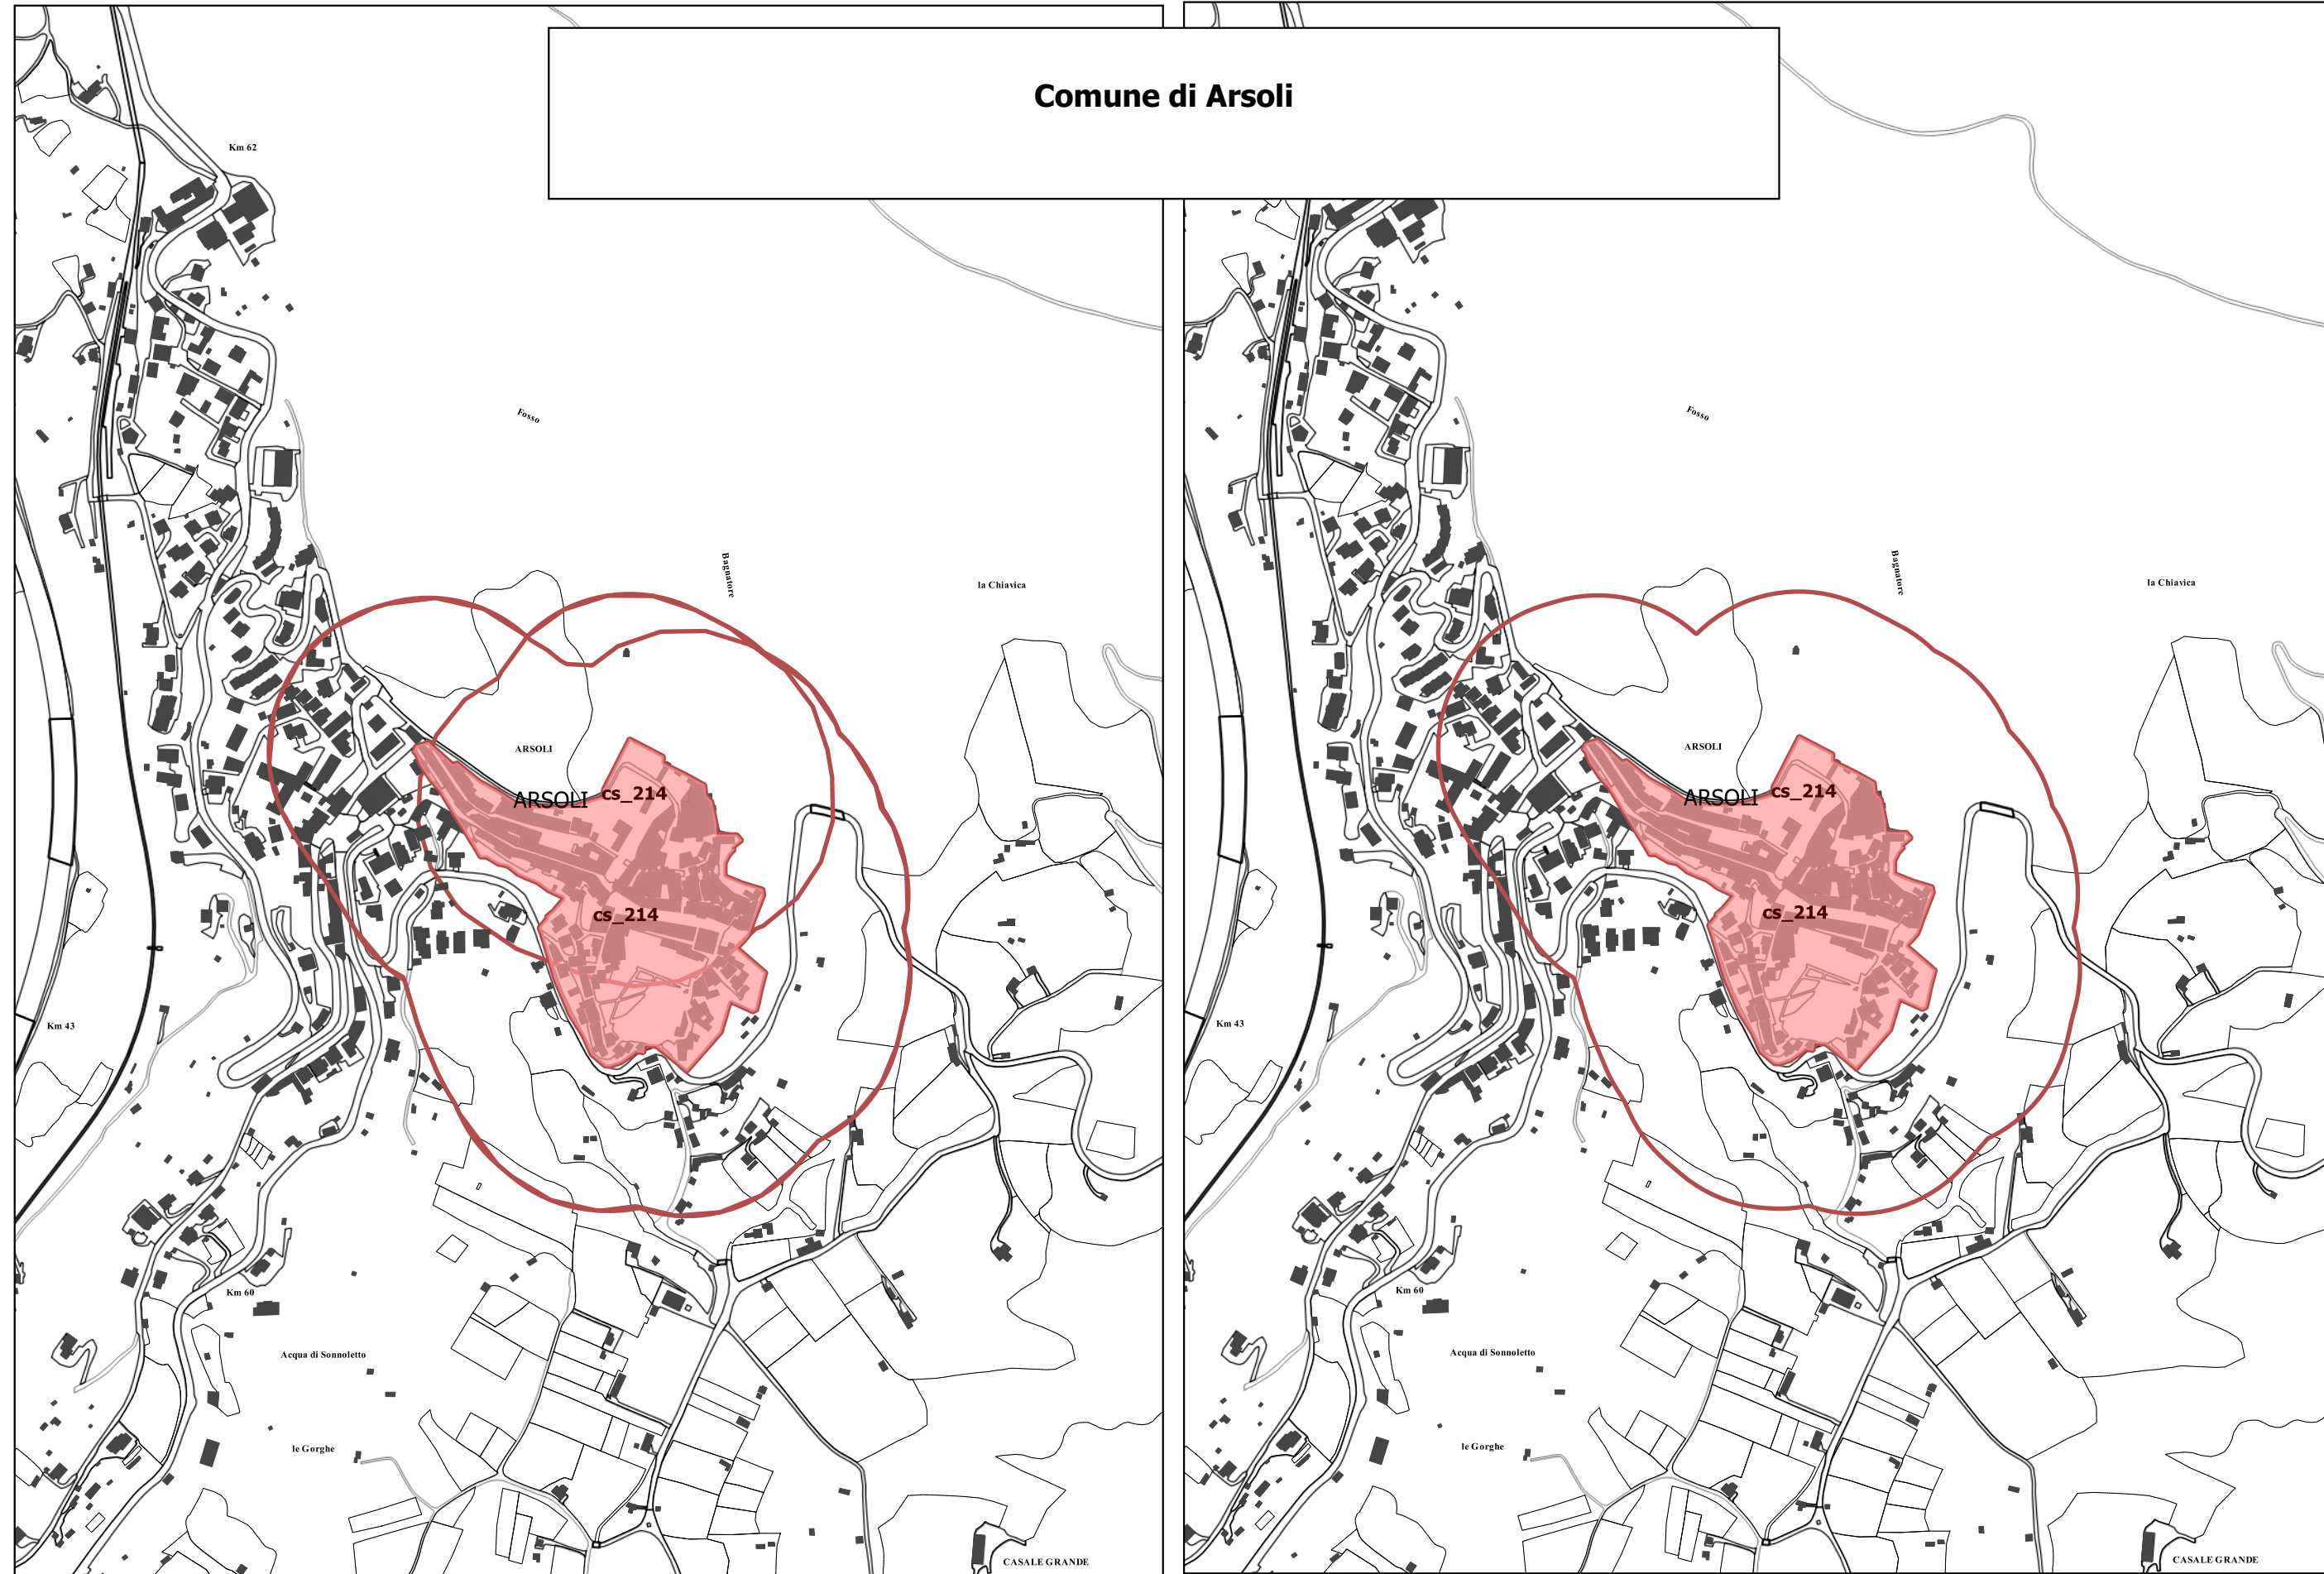

DIREZIONE GENERALE ARCHEOLOGIA, BELLE ARTI
E PAESAGGIO



DIREZIONE REGIONALE PER LE POLITICHE ABITATIVE
E LA PIANIFICAZIONE TERRITORIALE, PAESISTICA E URBANISTICA



Eliminazione della sovrapposizione della fascia di rispetto del centro storico di Arsoli.
Rettifica d'Ufficio