


**Comune di Arcinazzo Romano**

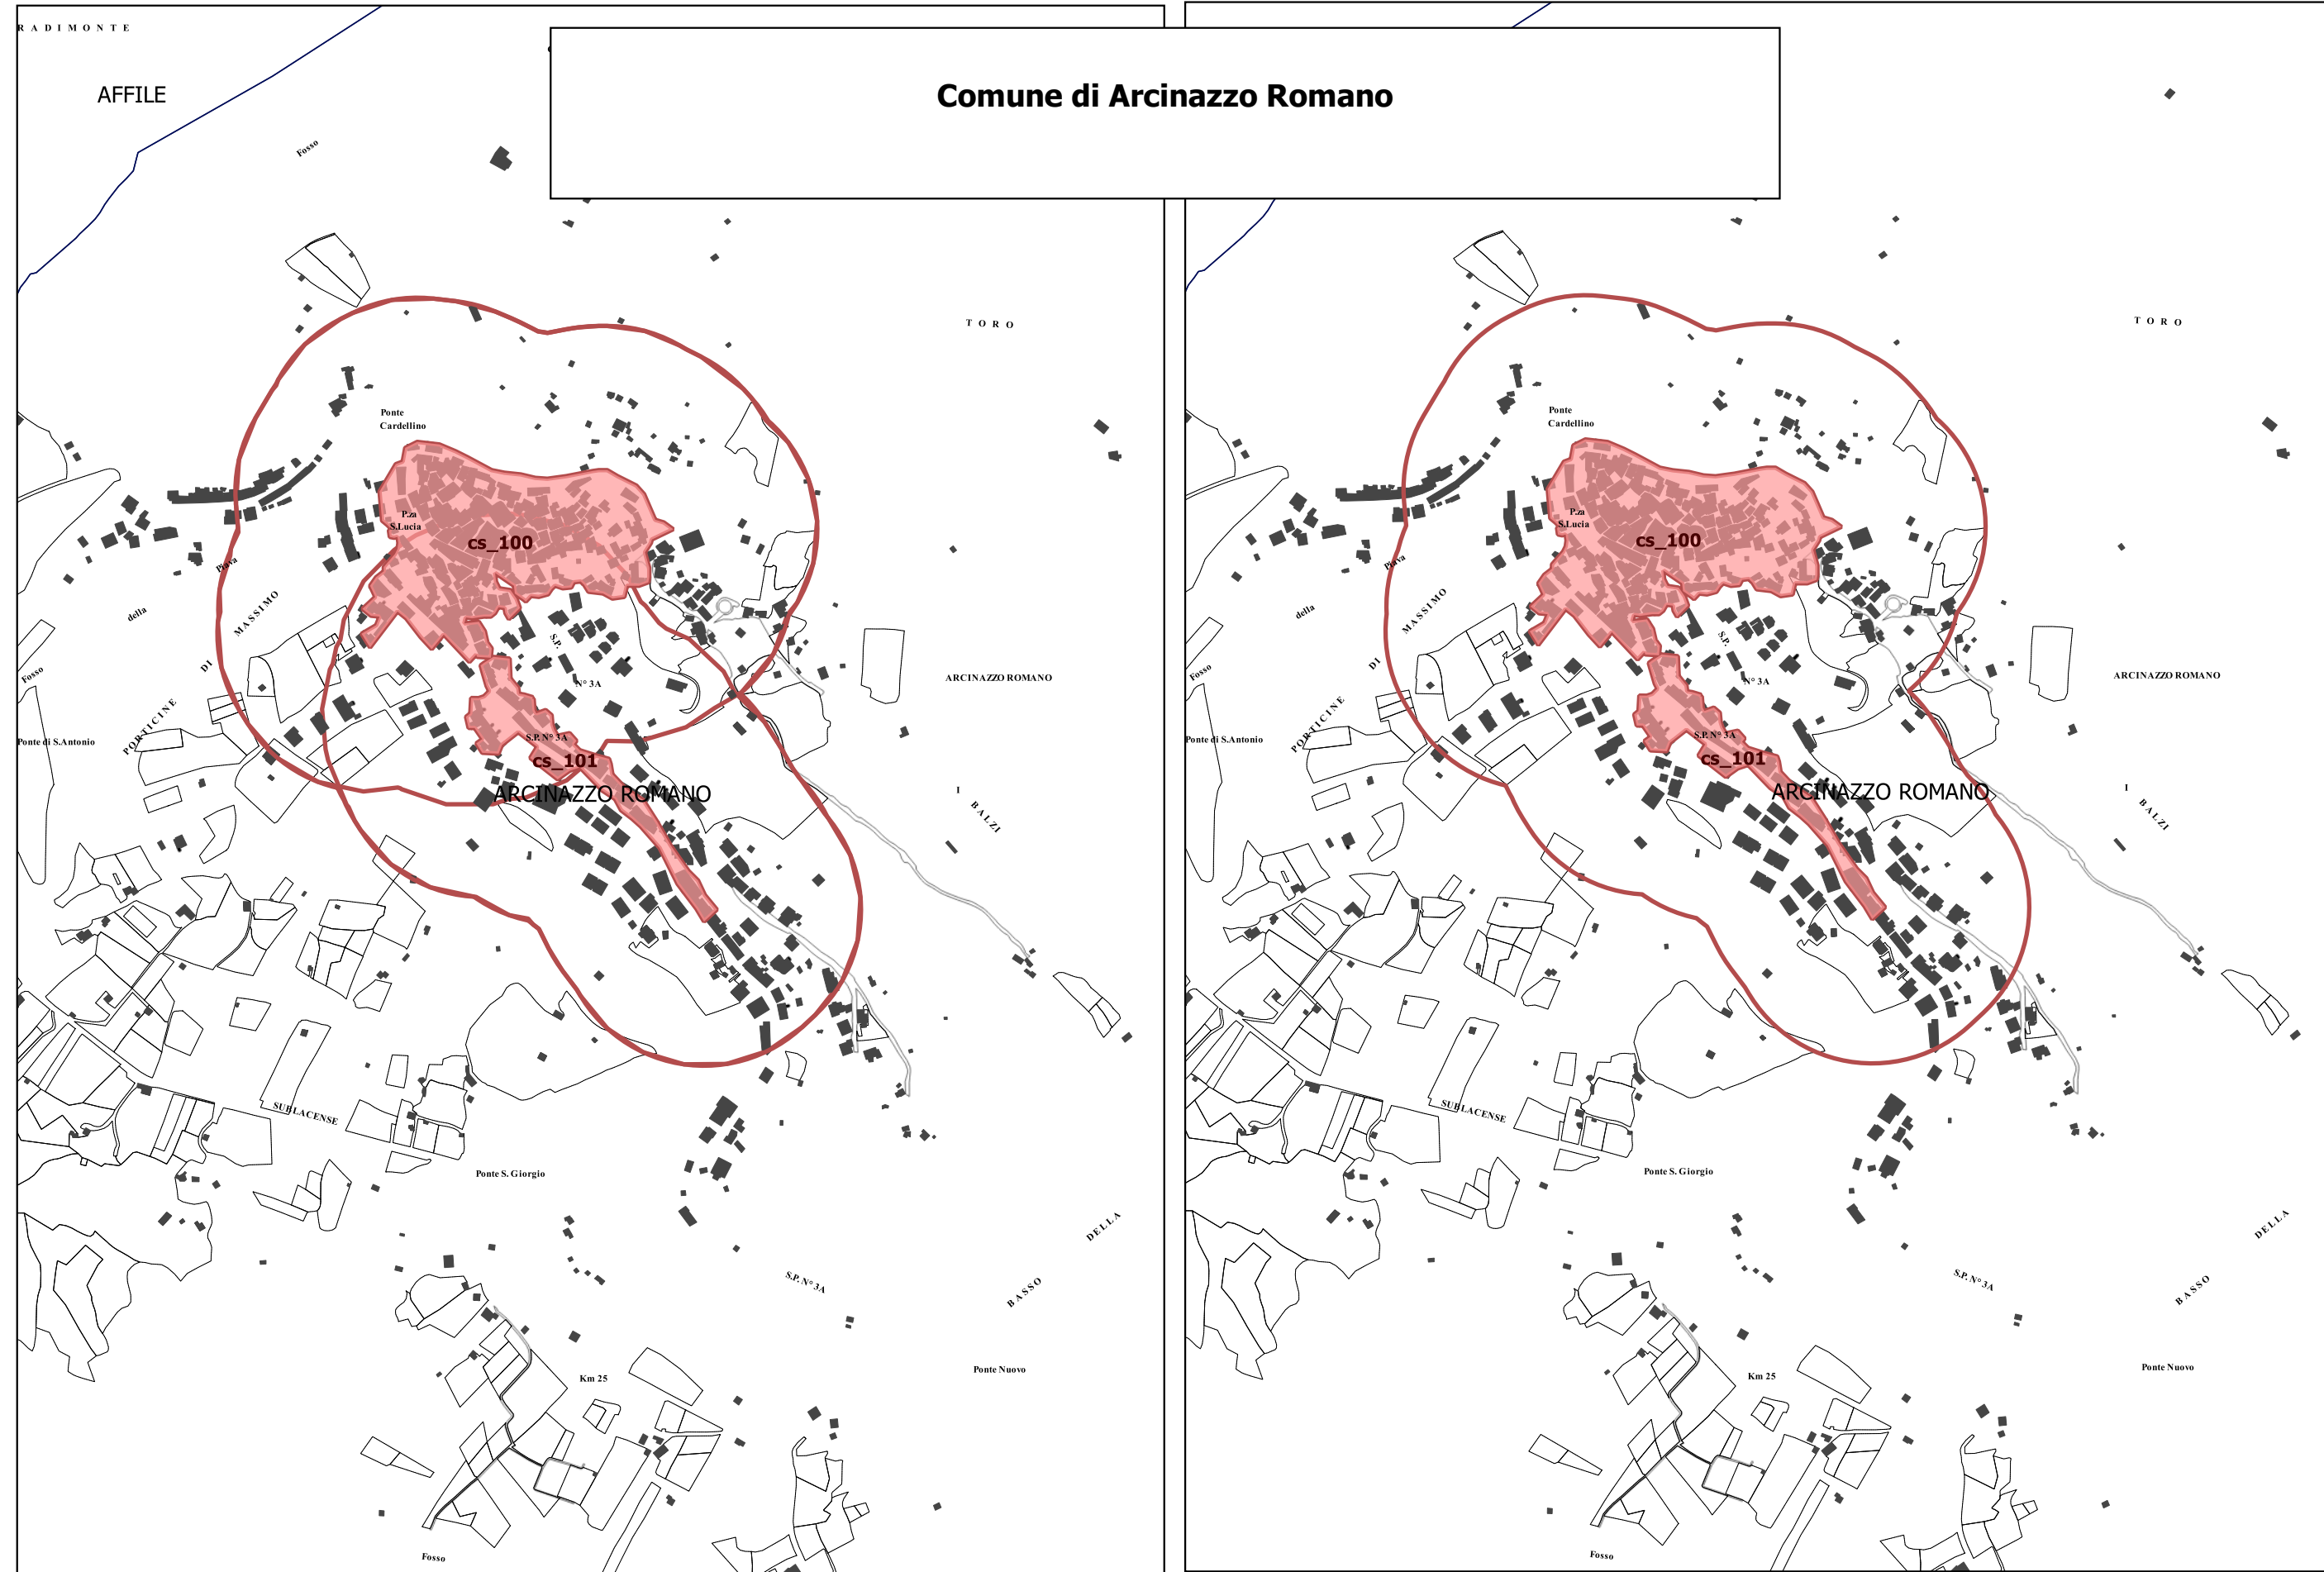

DIREZIONE GENERALE ARCHEOLOGIA, BELLE ARTI  
E PAESAGGIO



DIREZIONE REGIONALE PER LE POLITICHE ABITATIVE  
E LA PIANIFICAZIONE TERRITORIALE, PAESISTICA E URBANISTICA

Eliminazione della sovrapposizione della fascia di rispetto del centro storico di Arcinazzo Romano.  
Rettificazione d'Ufficio