
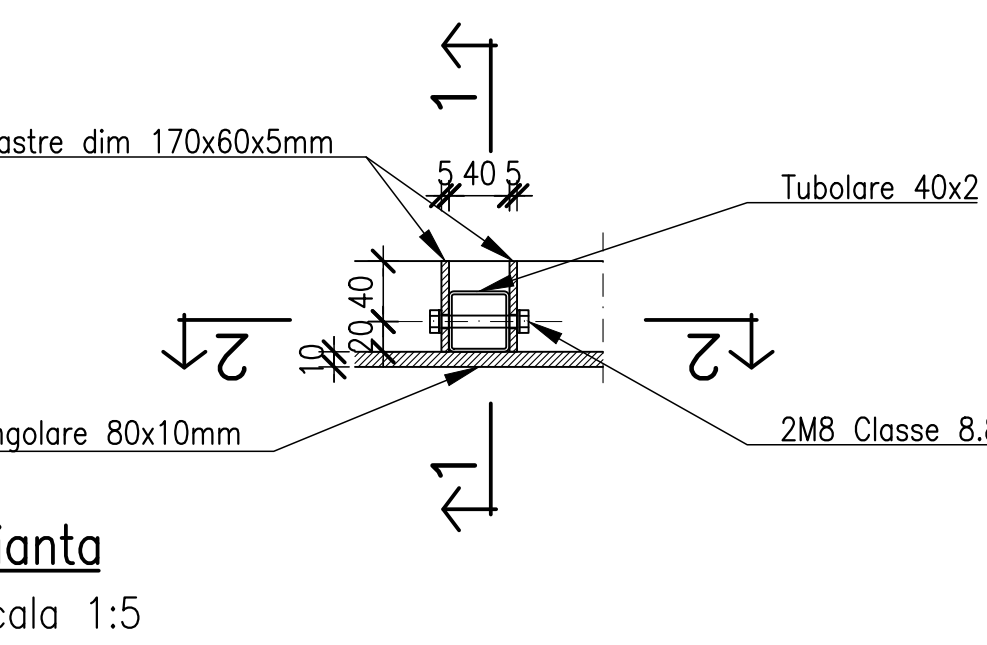
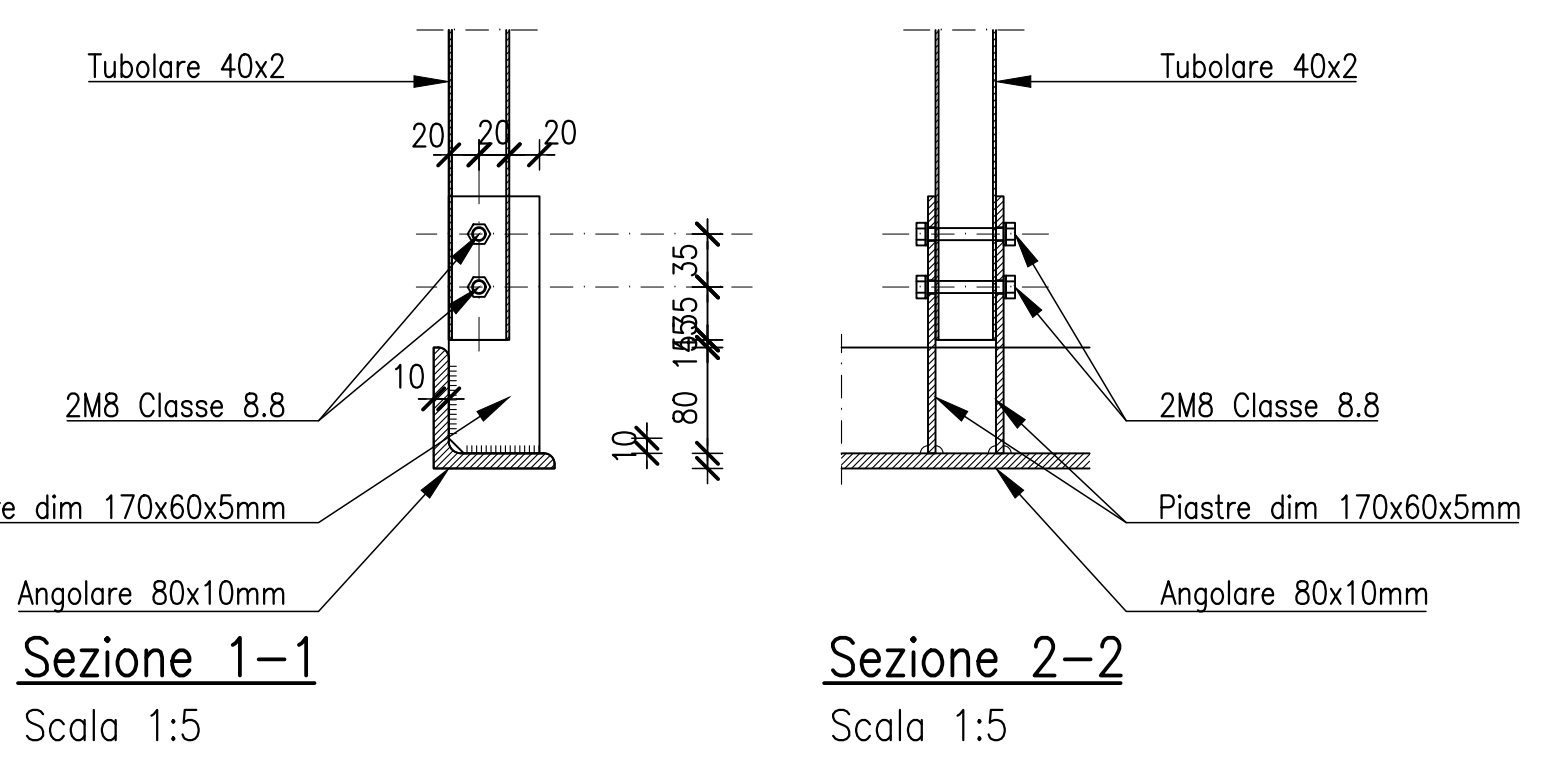
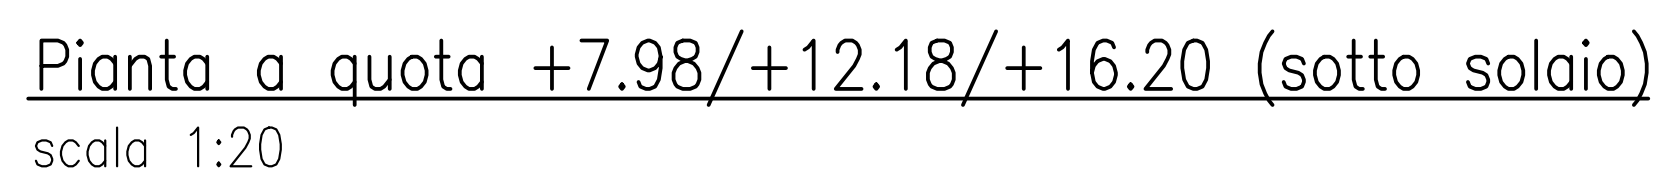
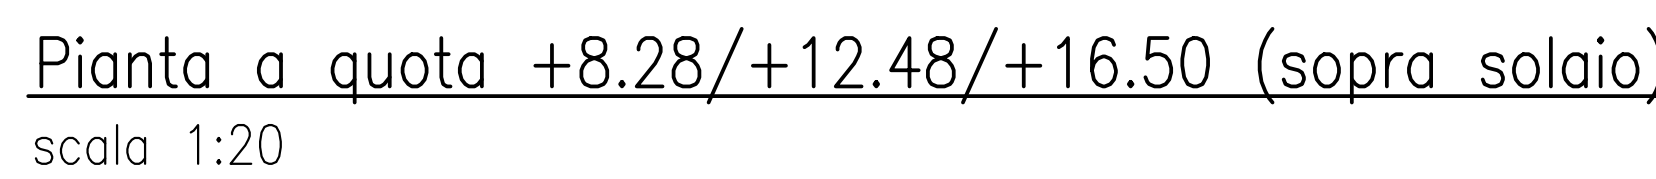
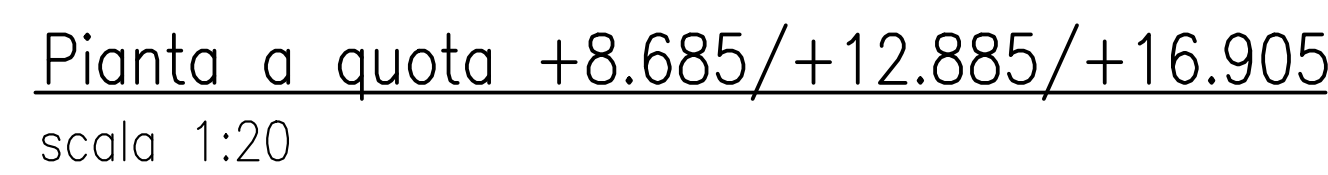
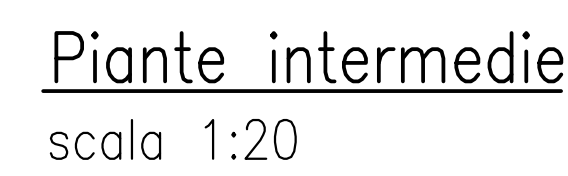
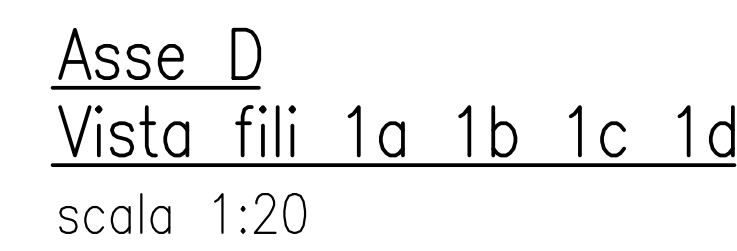
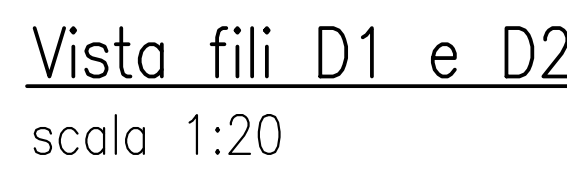
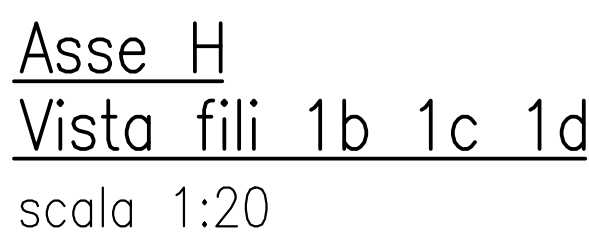
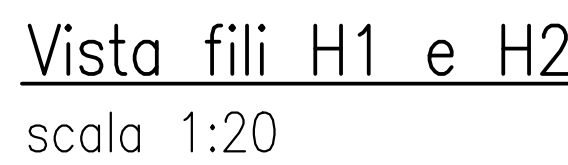
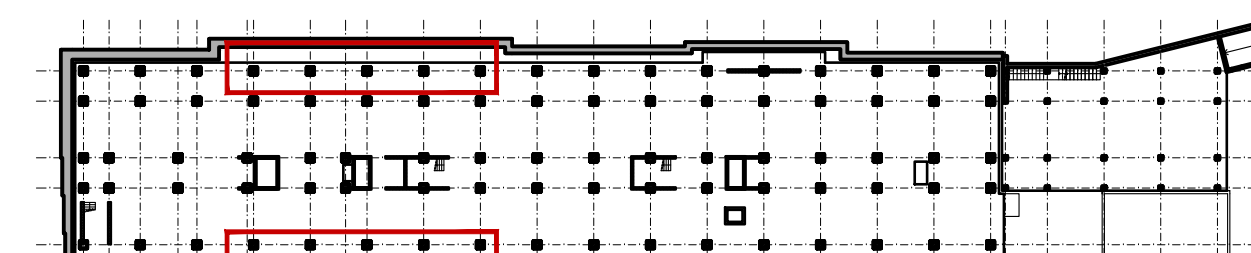


DIREZIONE LAVORI
STRUTTURE

Commissa	Fase	Disciplina	Tipo	N°Lab./ Piano	Quadrante	Em. / Rev.	Data Emissione	Formato	Scala
SA-AM	DL	STR	FAC	03	-	REV00	23/12/2024	-	1:20/5

Rev N°	Descrizione	Data Revisione

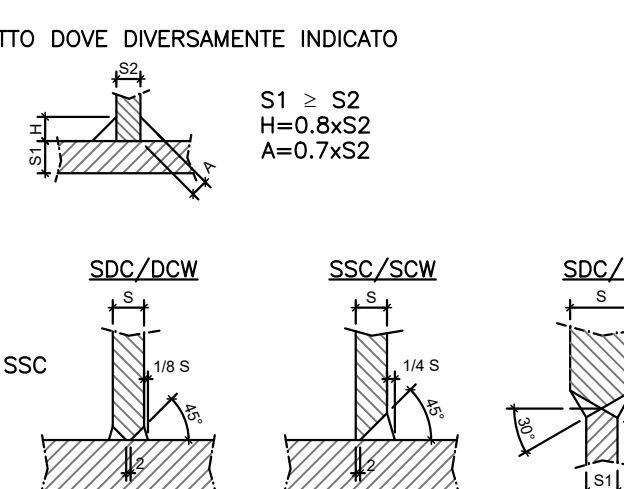

PIANTA CHIAVE