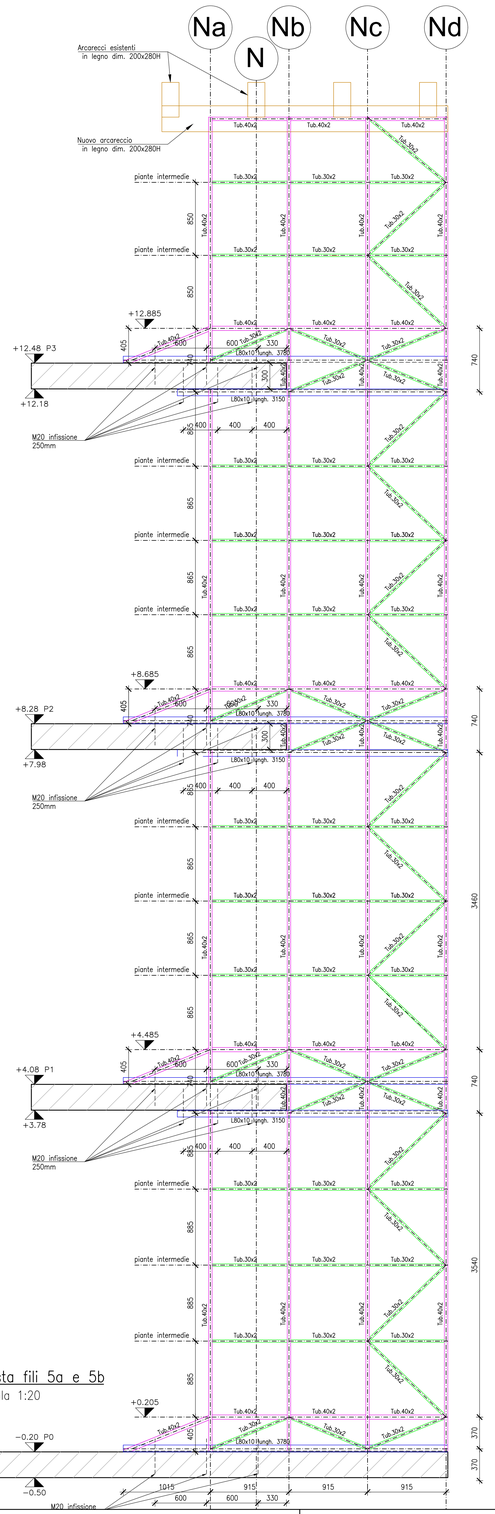

Vista fili 5a e 5b
scala 1:20

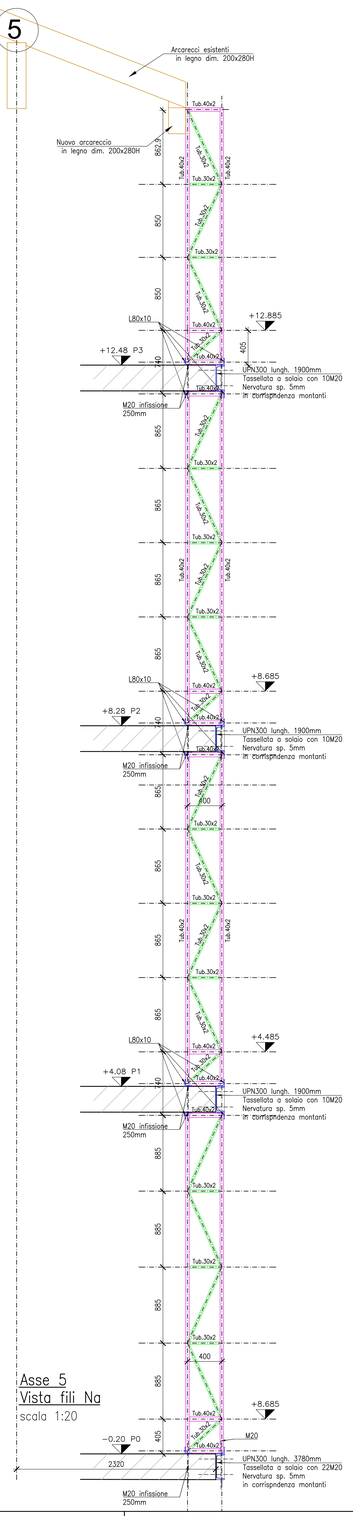

Asse 5
Vista fili Na
scala 1:20

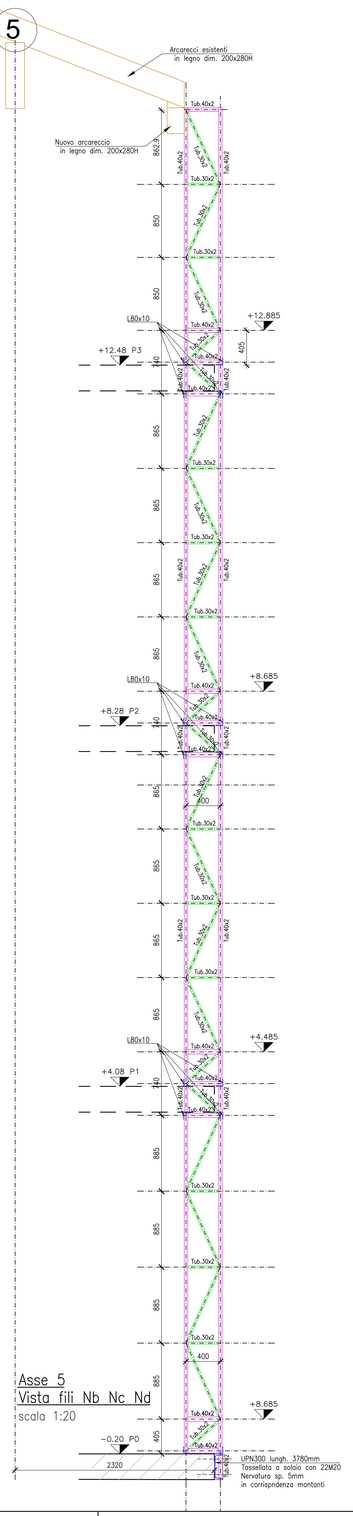

Asse 5
Vista fili Nb Nc Nd
scala 1:20

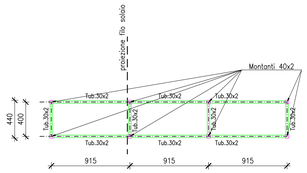

Piante intermedie
scala 1:20

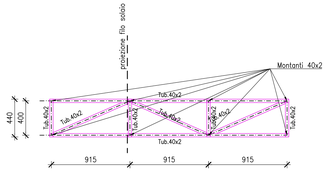

Pianta a quota +0.205/+4.485/+8.685/+12.885
scala 1:20

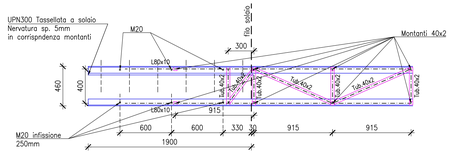

Pianta a quota −0.20/+4.08/+8.28/+12.48 (sopra solaio)
scala 1:20

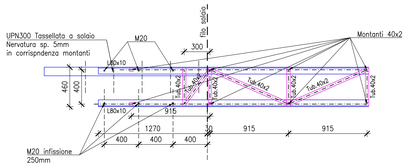

Pianta a quota +3.78/+7.98/+12.18 (sotto solaio)
scala 1:20

STRUTTURE METALLICHE

11 – TUTTE LE MISURE SONO ESPRESSE IN mm SALVO DOVE DIVERSAMENTE INDICATO

12 – ACCIAIO DA CARPENTERIA S275

13 – BULLONERIA CLASSE 8.8, DADI CLASSE DI RESISTENZA 8, RONDELLE DUREZZA 100 HV min.

14 – SPECIFICHE FOROMETRIE PER BULLONI STANDARD

DIAM. BULLONE	DIAM. FORO	DIAM. BULLONE	DIAM. FORO
M10	Ø 11	M20	Ø 21
M12	Ø 13	M22	Ø 23.5
M14	Ø 15	M24	Ø 25.5
M16	Ø 17	M27	Ø 28.5
M18	Ø 19	M30	Ø 31.5

15 – SALDATURE

– TUTTI GLI ALTRI A CORDONI D'ANGOLO POTRANNO ESSERE DI SECONDA CLASSE

PROCEDIMENTI DEL COSTRUTTORE QUALIFICATI IN ACCORDO A EN 15614/1

– SALDATURE ANGOLARI TIPICHE ECCETTO DOVE DIVERSAMENTE INDICATO

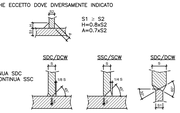

* SALDATURA TIPICA: CONTINUA SDC
* OVE NON APPLICABILE: CONTINUA SSC

16 – TRATTAMENTO MATERIALE

– ZINCATO SECONDO SPECIFICHE TECNICHE (finitura da concordare con D.L. architettonico)

17 – CLASSE DI ESECUZIONE NORMA UNI 1090–2

– CLASSE DI CONSEGUENZE: CC2
– CLASSE DI SERVIZIO: SC2
– CLASSE DI PRODUZIONE: PC2
– CLASSE DI ESECUZIONE: EXC2

Nodo angolare 80x10 con montanti 40x2

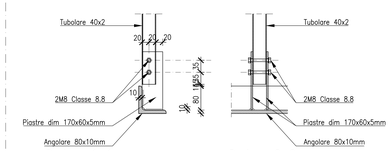

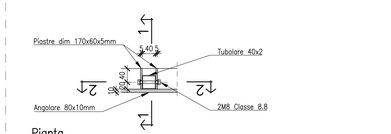

Pianta
Scala 1:5

PIANTA CHIAVE

REGIONE LAZIO — Presidenza del Consiglio dei Ministri — COMMISSARIO STRAORDINARIO MODERNIZZAZIONE SANITÀ – ISTITUTO NAZIONALE DI ALTA MEDICINA — AZIENDA OSPEDALE-UNIVERSITÀ AMATRICE — ASL RIETI

RICOSTRUZIONE DELL'OSPEDALE DI AMATRICE

PROGETTISTI

Mandataria: VALLE 3.0 — VALLE 3.0 S.r.l. — Via Tiburtina, 1214 – 00156 Roma — P.Iva 12666051006

Mandante: ETA — Via Tiburtina, 1214 – 00156 Roma — P.Iva 12666051006

Mandante: Geologo — Dott. Leonardo Nolasco — Via Tiburtina, 1214 – 00156 Roma

Direzione Regionale Lavori Pubblici, Stazione Unica Appalti, Risorse Idriche e Difesa del Suolo
Ing. Wanda D'Ercole

Responsabile del Procedimento
Ing. Pasquale De Pasca

Coordinamento e Responsabile Integrazioni tra le Prestazioni Specialistiche
Arch. Emanuela Valle

Progettazione Architettonica e Pianificazione Urbanistica
Arch. Maria Camilla Valle

Progettazione Sanitaria
Arch. Emanuela Valle

Coordinatore della Sicurezza in Fase di Progettazione
Arch. Silvano Valle

Progettazione Strutturale e Geotecnica
Ing. Gianpaolo Giannetti

Progettazione Impianti
Ing. Luigi Bassano

Progettazione Antincendio ed Impianti
Ing. Gianluca Ginanneschi

Geologo
Dott. Leonardo Nolasco

ESECUTORE:
R.T.I. Consorzio Stabile Rennova (mandataria)
La Torre Costruzioni Srl (mandante)

Rennova — CONSORZIO STABILE RENNOVA — LA TORRE COSTRUZIONI

DIREZIONE LAVORI
STRUTTURE

SPALLE CANNOCCHIALE ASSE 5 FILI L-N

Commessa	Fase	Disciplina	Tipo	N°Elab./Piano	Quadrante	Eve. / Rev.	Data Emissione	Formato	Scala
SA-AM	DL	STR	FAC	04	-	REV00	23/12/2024	-	1:20/5

REVISIONE

Rev. N°	Descrizione	Data Revisione