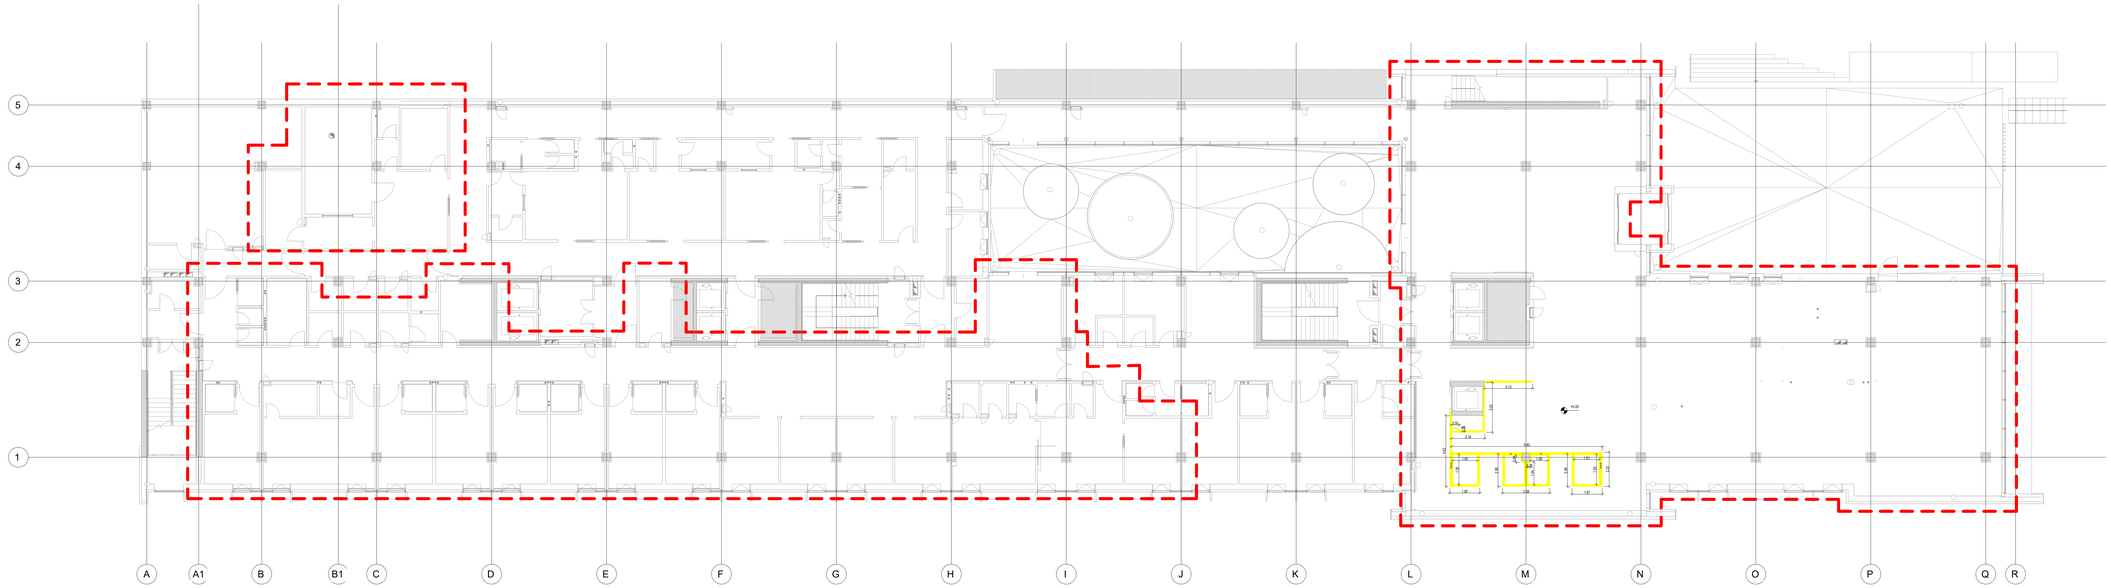

1 Pianta demolizioni piano 0_AB
1 : 100

LEGENDA SIMBOLI GRAFICI

- MURATURA DA DEMOLIRE
- PARAPETTO DA DEMOLIRE
- LINEA VITA DA DEMOLIRE

XXX — DIMENSIONE LINEARE

X.XX — QUOTA FINITO PIANTA

Aree oggetto di variante.

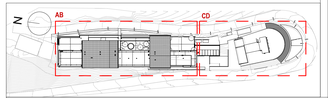

REGIONE LAZIO — Presidenza del Consiglio dei Ministri — Comune di Amatrice

INTERVENTO DI RICOSTRUZIONE DELL'OSPEDALE DI AMATRICE

DIREZIONE REGIONALE LAVORI PUBBLICI, STAZIONE UNICA APPALTI, RISORSE IDRICHE E DIFESA DEL SUOLO — Ing. Luca Marta

RESPONSABILE DEL PROCEDIMENTO — Ing. Pasquale De Pasca

PROGETTISTI

Mandataria:
VALLE 3.0 Srl
Arch. Emanuela Valle
Arch. Maria Camilla Valle
Arch. Silvano Valle

Mandante:
Ing. Donato Romano
Ing. Giambattista Parietti
Ing. Gianpietro Locatelli

Mandante:
Geologo:
Dott. Geologo L. Nosse

DIRETTORE DEI LAVORI — Arch. Silvano Valle

COORDINAMENTO DELLA SICUREZZA IN FASE DI ESECUZIONE
Ai sensi del D.gs. 81/2008 e s.m.i. — Arch. Silvano Valle

DIRETTORE OPERATIVO STRUTTURE — Ing. Gianpietro Locatelli

DIRETTORE OPERATIVO IMPIANTI MECCANICI — P.I. Valerio Zenaro

DIRETTORE OPERATIVO IMPIANTI ELETTRICI — Ing. Giambattista Parietti

ESECUTORE
R.T.I. Consorzio Stabile Renova (mandataria)
La Torre Costruzioni (mandante)

VARIANTE IN CORSO D'OPERA N.04

ARCHITETTONICO

Pianta funzioni piano 0_AB

Commessa	Fase	Disciplina	Tipo	N°Dab.Piano	Quadrante	Ern.Rev.	Data Emissione	Formato	Scala
SA-AM	DL-V4	ARC	DEM	P0	AB	REV00	Dicembre 2024	A1++++	1:100

REVISIONE		
Rev.N°	Descrizione revisione	Data Revisione
00	Prima emissione	Dicembre 2024