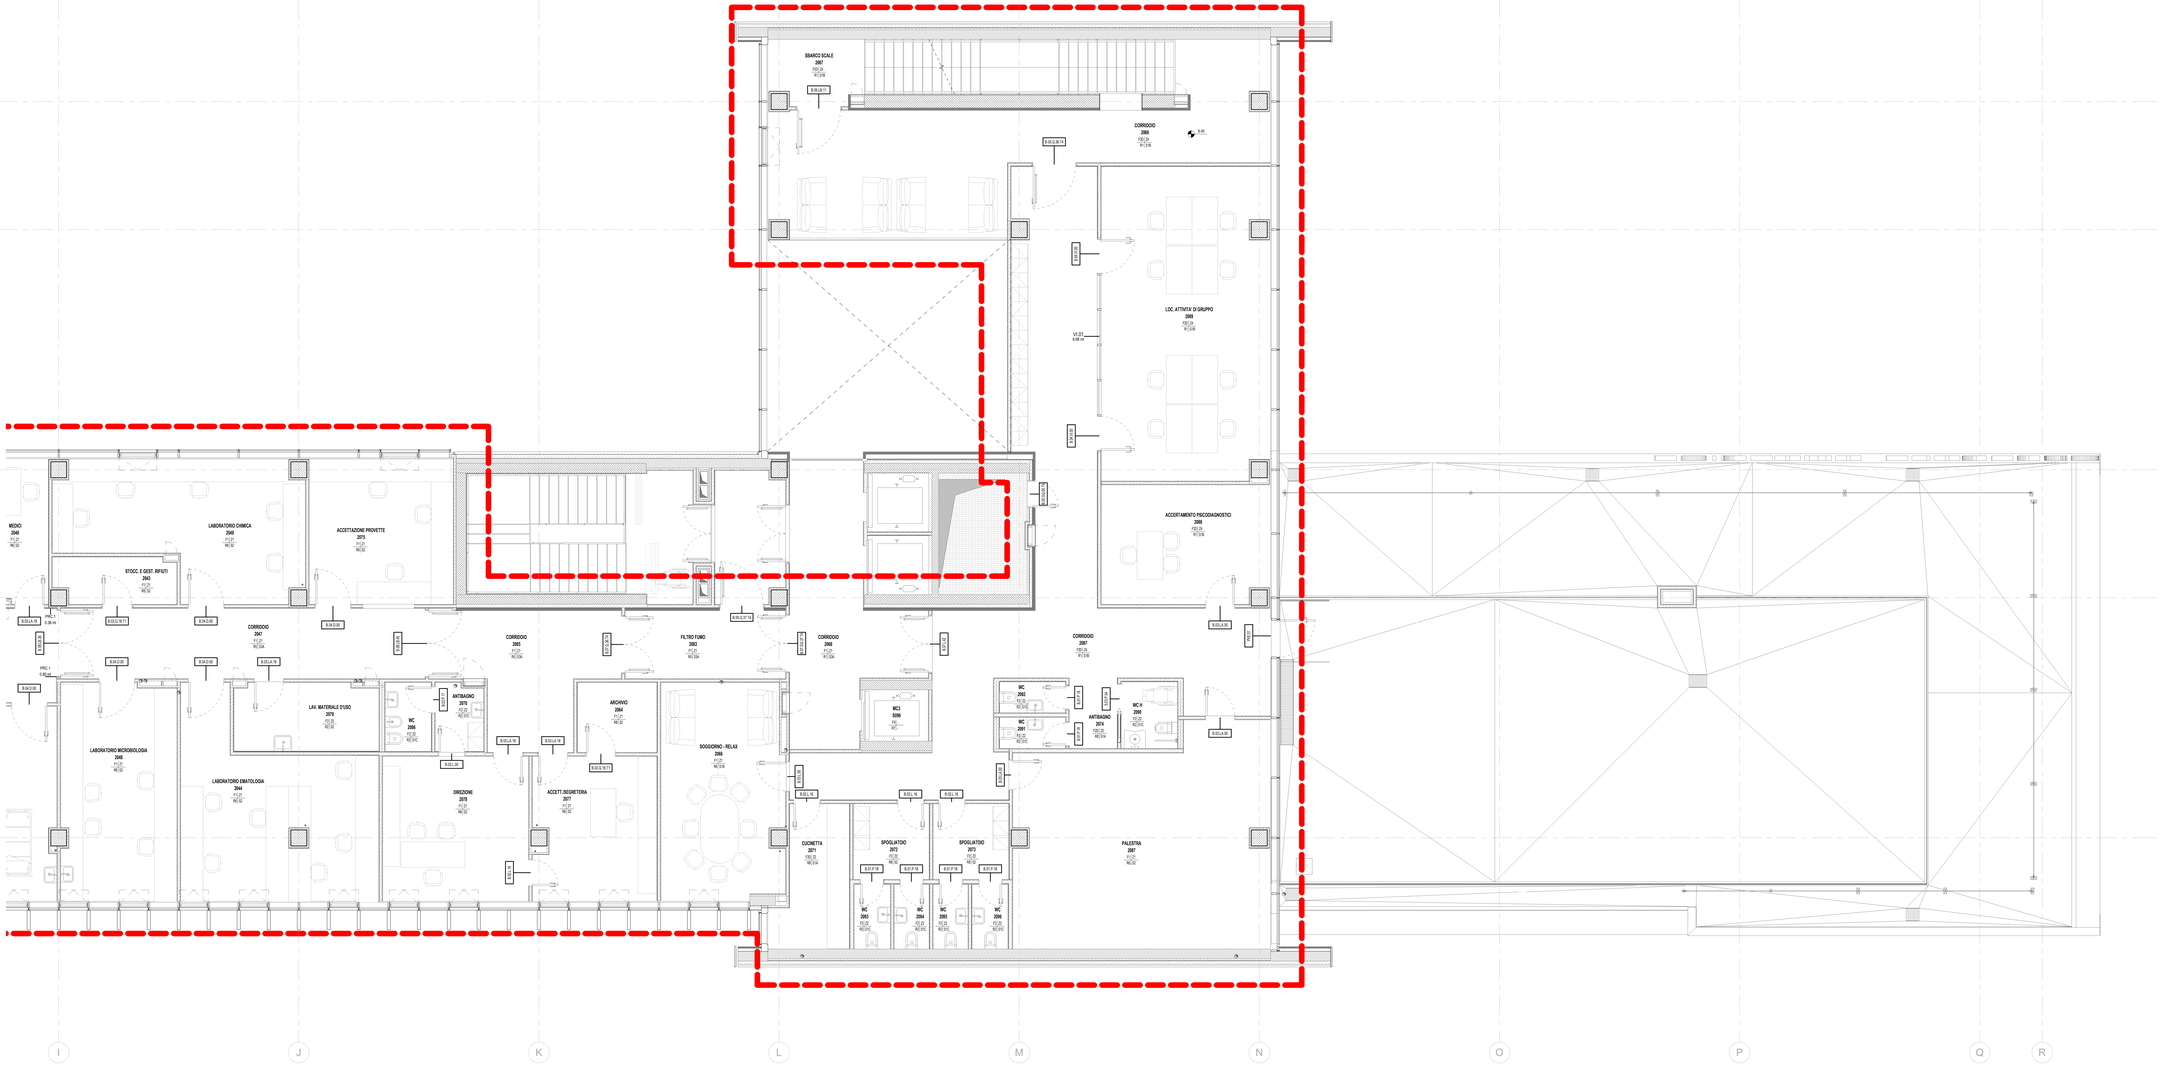

1 Pianta annotazioni piano 2_B
1 : 50

LEGENDA SIMBOLI GRAFICI

Nome 101 PAV.2B REV.C00	Nome locale Codice locale FE1=Finitura della pavimentazione ZS1=Finitura della zocolatura RE1=Finitura della muratura CE1=Finitura del controsoffitto	FILE / CODICE PROSPETTO	P= PROSPETTO A= BLOCCO E= ESPOSIZIONE
	Infissi esterni (vedi abaco)	ST.A1 / CODICE SEZIONE	S= SEZIONE TL= TRATTI LONGITUD. A= BLOCCO Tp= BT PROGRESSIVO
W	Infissi interni (vedi abaco)		
	Cavedi	CONDOTTO FUMARO	PLUVIALE
0.00 / 0.00	QUOTA FINITO PIANTA QUOTA RUSTICO PIANTA		GRIGLIA PUNTUALE/LINEARE RACCOLTA ACQUE

Aree oggetto di variante.

CODIFICA LAVORAZIONI

PLU	PLUVIALE (VEDI PROGETTO IMPIANTI)
TQU	TUBO DI QUENCH
CSA.01/02	GRIGLIE LINEARI DI RACCOLTA ACQUE PIOVANE (VEDI PROGETTO IMPIANTISTI)
CSA.03	GRIGLIE PUNTUALI DI RACCOLTA ACQUE PIOVANE (VEDI PROGETTO IMPIANTISTI)
PRS	PARAPPIGIOLI
PRC	PARACOLPI
COR	CORRIMANO
SCO	SCOSSALINA IN ALLUMINIO PREVERNICIATO
CGP	CORNICINA IN PIETRA
TE	COPERTURE
SHU	CONDOTTO FUMARO IN REFRATTARIO A SEZIONE QUADRATA
P-M	PARAPETTI IN METALLO (VEDI ABACO OPERE IN FERRO)
P-V	PARAPETTI IN VETRO (VEDI ABACO OPERE IN FERRO)
CO	CORONALI (VEDI ABACO OPERE IN FERRO)
GI	GIUNTI (VEDI ABACO GIUNTI)
SC	SCALE INTERNE IN CEMENTO ARMATO
SCE	SCALE ESTERNE IN CEMENTO ARMATO
COR.SCI	CORRIMANO PER LE SCALE INTERNE
COR.SCE	CORRIMANO PER LE SCALE ESTERNE
SP	SPONDA METALLICA
PEN	PENSILINE IN VETRO
P.GR	GRIGLIA DI VENTILAZIONE PER LOCALI TECNICI
GM	GRIGLIATO METALLICO
BL.P	BARRA LIVELLO PARCHEGGIO
LV	LINEE VITA

LEGENDA FINITURE

RIVESTIMENTO ORIZZONTALI	
F1	PAVIMENTO IN PVC PER INTERNI. SP 3mm
F2	GRES FINE PORCELLANATO SP. 1.5mm (Piccolo formato)
F2B	GRES PER ESTERNI
F2C	PAVIMENTO FLOTTANTE IN GRES
F2D	GRES FINE PORCELLANATO SP. 1.5mm (Grande formato)
F3	PIETRA NATURALE PER INTERNI (Scale)
F3B	PIETRA NATURALE PER ESTERNI
F4	RESINA PER LOCALI TECNICI
F4B	RESINA CARRABILE E DRENANTE PER INTERNI ED ESTERNI
F5	PASTINA DI QUARZO E CEMENTO AD ALTO SPESSORE CARRABILE
F6	ZERBINO TECNICO
F7	TETTO VERDE
F8	LEGNO COMPOSTO PER ESTERNI

RIVESTIMENTO VERTICALI	
R1	IDROPITTURA ACRILICA LAVABILE
R2	GRES FINE PORCELLANATO SP. 1.5mm (Medio formato)
R3	PANNELLI IN CORIAN
R4	PANNELLI FONOASSORBENTI IN NIDIF
R5	PITTURA ACRILICA PER CORRIDOI GENERALI
R6	PITTURA ACRILICA COLORATA ALTA QUALITA'
R7	TRATTAMENTO ANTIBATTERICO PARETI
R8	SMALTO

CONTROSOFFITTI	
S1A	LASTRE DI CARTONGESSO LISCIO RASATA E TINTEGGIATA
S1B	LASTRE DI CARTONGESSO MICROFORATA RASATA E TINTEGGIATA
S1C	LASTRE DI CARTONGESSO IDROFUGHE RASATA E TINTEGGIATA
S1D	LASTRE DI CARTONGESSO PER ESTERNI
S2	DOGHE IN FIBRA MINERALE
S2A	QUADROTTI IN FIBRA MINERALE 60x60cm
S3A	DOGHE METALLICHE AUTOPORTANTI 100x80cm
S3B	DOGHE METALLICHE AUTOPORTANTI 120x80cm
S3C	DOGHE IN NIDIF FONOASSORBENTI
S3D	DOGHE IN ALLUMINIO PER ESTERNI
S4	QUADROTTE IN ACCIAIO A TENUTA 60x60cm
S5	RAGATURA A PINTURA CHIALE FINE
S6	SOFFITTO RADIANTE
S7	VELLETTA CON LASTRE IN CARTONGESSO. SP 12.5mm

ZOCCOLINI E SGUSCIA	
Z1	SGUSCIA IN PVC
Z2	SGUSCIA IN GRES
Z3	ZOCCOLINO PIETRA
Z4	ZOCCOLINO ALLUMINIO

COMPONENTI PERCORSO PEDONI

LOG.1 PETTILINEO	LOG.2 ARRESTO PERICOLO FRONTALE	LOG.3 ARRESTO PERICOLO LATERALE	LOG.4 ATTENZIONE/SERVIZIO
LOG.5 PERICOLO VALICABILE	LOG.6 INCROCIO A/+ "D & 1°"	LOG.7 SVOLTA OBBLIGATA A 90°	LOG.8 CODICE DI ATTENZIONE

MAP MTB MAPPA TATTILE A PARETE
MTA MAPPA TATTILE ADZIONE
MP MTM MAPPA TATTILE BAGNO
MTL MAPPA TATTILE SU LEGGIO

N.B. GLI ARREDI SONO SOLO INDICATIVI PER L'INGOMBRO - FARE RIFERIMENTO AI ROOM DATA SHEET

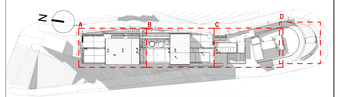

REGIONE LAZIO — Presidenza del Consiglio dei Ministri — COMMISSARIO DEL GOVERNO PER LA RICOSTRUZIONE NEI TERRITORI INTERESSATI DAL SISMA DEL 24 AGOSTO 2016 — COMUNE DI AMATRICE

INTERVENTO DI RICOSTRUZIONE DELL'OSPEDALE DI AMATRICE

DIREZIONE REGIONALE LAVORI PUBBLICI, STAZIONE UNICA APPALTI, RISORSE IDRICHE E DIFESA DEL SUOLO Ing. Luca Marta	**RESPONSABILE DEL PROCEDIMENTO** Ing. Pasquale De Pasca

PROGETTISTI

Mandataria:	Mandante:	Mandante:
VALLE 3.0 STUDIO ASSOCIATO Arch. Emanuela Valle Arch. Maria Camilla Valle Arch. Silvano Valle	STP ENGINEERING S.r.l. Ing. Donato Romano Ing. Giambattista Parietti Ing. Gianpietro Locatelli	Geologo Dott. Geologo L. Notaro

DIRETTORE DEI LAVORI	Arch. Silvano Valle
COORDINAMENTO DELLA SICUREZZA IN FASE DI ESECUZIONE Ai sensi del d.lgs. 81/2008 e s.m.i.	Arch. Silvano Valle
DIRETTORE OPERATIVO STRUTTURE	Ing. Gianpietro Locatelli
DIRETTORE OPERATIVO IMPIANTI MECCANICI	P.I. Valerio Zenaro
DIRETTORE OPERATIVO IMPIANTI ELETTRICI	Ing. Giambattista Parietti

ESECUTORE
R.T.I Consorzio Stabile Rennova (mandataria)
La Torre Costruzioni (mandante)

VARIANTE IN CORSO D'OPERA N.04
ARCHITETTONICO

Pianta annotazioni piano 2_B

Commesse	Fase	Disciplina	Tipo	N°Tab./Piano	Quadrante	Em./Rev.	Data Emissione	Formato	Scala
SA-AM	DL-V4	ARC	PIA	P2	B	REV00	Dicembre 2024	A0++	1:50

REVISIONE

Rev N°	Descrizione revisione	Data Revisione
00	Prima emissione	Dicembre 2024