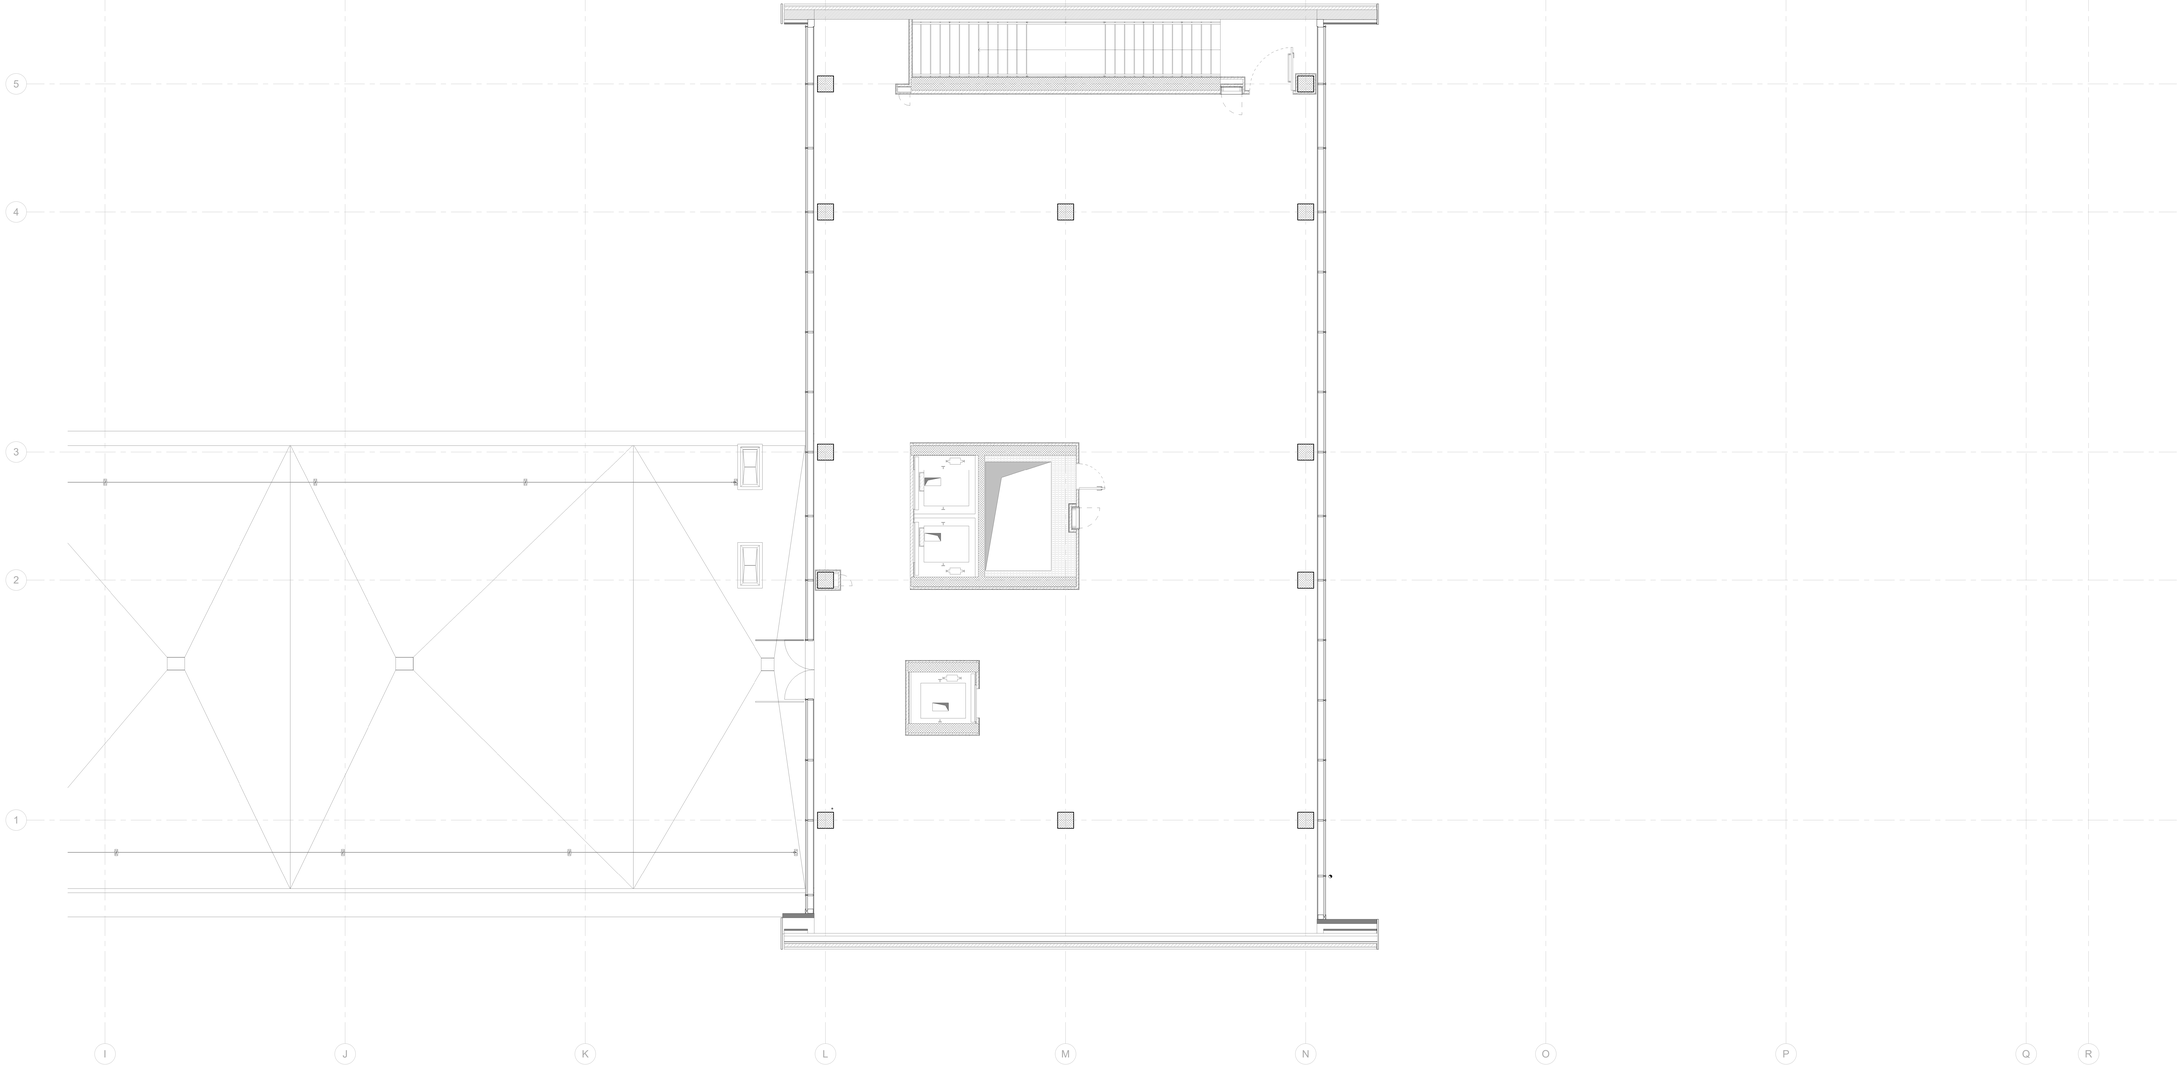

1 Pianta annotazioni piano 3_Bù
1 : 50

LEGENDA SIMBOLI GRAFICI

Nome 101 PAVIMENTO RIVESTIMENTO	Nome locale Codice locale F01=Finitura della pavimentazione Z01=Finitura della zocolatura R01=Finitura della muratura C01=Finitura del controsoffitto	FILE — CODICE PROSPETTO	P= PROSPETTO A= BLOCCO E= ESPOSIZIONE
	Infissi esterni (vedi abaco)	ST.A1 — CODICE SEZIONE	S= SEZIONE TL= TRATTI LONGITUD. A= BLOCCO fs= BT PROGRESSIVO
	Infissi interni (vedi abaco)		
	Cavedi	CONDOTTO FUMARIO	PLUVIALE
0.00 — QUOTA FINITO PIANTA 0.00 — QUOTA RUSTICO PIANTA		GRIGLIA PUNTUALE/LINEARE RACCOLTA ACQUE	

Aree oggetto di variante.

CODIFICA LAVORAZIONI

PLU	PLUVIALE (VEDI PROGETTO IMPIANTI)
TQU	TUBO DI QUENCH
CSA.01/02	GRIGLIE LINEARI DI RACCOLTA ACQUE PIOVANE (VEDI PROGETTO IMPIANTISTI)
CSA.03	GRIGLIE PUNTUALI DI RACCOLTA ACQUE PIOVANE (VEDI PROGETTO IMPIANTISTI)
PRS	PARASPIGOLI
PRC	PARACOLPI
COR	CORRIMANO
SCO	SCOSSALINA IN ALLUMINIO PREVERNICIATO
CGP	CORNICIONE IN PIETRA
TE	COPERTURE
SHU	CONDOTTO FUMARIO IN REFRATTARIO A SEZIONE QUADRATA
P-M	PARAPETTI IN METALLO (VEDI ABACO OPERE IN FERRO)
P-V	PARAPETTI IN VETRO (VEDI ABACO OPERE IN FERRO)
CO	CORDOLI (VEDI ABACO OPERE IN FERRO)
GI	GIUNTI (VEDI ABACO GIUNTI)
SC	SCALE INTERNE IN CEMENTO ARMATO
SCE	SCALE ESTERNE IN CEMENTO ARMATO
COR.SCI	CORRIMANO PER LE SCALE INTERNE
COR.SCE	CORRIMANO PER LE SCALE ESTERNE
SP	SPONDA METALLICA
PEN	PENSILINE IN VETRO
P.GR	GRIGLIA DI VENTILAZIONE PER LOCALI TECNICI
GM	GRIGLIATO METALLICO
BL.P	BARRA LIVELLO PARCHEGGIO
LV	LINEE VITA

LEGENDA FINITURE

RIVESTIMENTO ORIZZONTALI	
F1	PAVIMENTO IN PVC PER INTERNI SP.3mm
F2	GRES FINE PORCELLANATO SP. 1.5mm (Piccolo formato)
F2B	GRES PER ESTERNI
F2C	PAVIMENTO FLOTTANTE IN GRES
F2D	GRES FINE PORCELLANATO SP. 1.5mm (Grande formato)
F3	PIETRA NATURALE PER INTERNI (Scale)
F3B	PIETRA NATURALE PER ESTERNI
F4	RESINA PER LOCALI TECNICI
F4B	RESINA CARRABILE E ORDINARIE PER INTERNI ED ESTERNI
F5	PASTINA DI QUARZO E CEMENTO AD ALTO SPESSORE CARRABILE
F6	ZERBINO TECNICO
F7	TETTO VERDE
F8	LEGNO COMPOSITO PER ESTERNI

CONTROSOFFITTI	
S1A	LASTRE DI CARTONGESSO LISCIO RASATA E TINTEGGIATA
S1B	LASTRE DI CARTONGESSO MICROFORATA RASATA E TINTEGGIATA
S1C	LASTRE DI CARTONGESSO IDROPELLENTE RASATA E TINTEGGIATA
S1D	LASTRE DI CARTONGESSO PER ESTERNI
S2	DOGHE IN FIBRA MINERALE
S2A	QUADROTTE IN FIBRA MINERALE 60x60cm
S3A	DOGHE METALLICHE AUTOPORTANTI 100x80cm
S3B	DOGHE METALLICHE AUTOPORTANTI 120x80cm
S3C	DOGHE IN NICF FONOASSORBENTI
S3D	DOGHE IN ALLUMINIO PER ESTERNI
S4	QUADROTTE IN ACCIAIO A TENUTA 60x60cm
S5	RASATURA A FINITURA CIVILE FINE
S6	SOFFITTO RADIANTE
S7	VELLETTA CON LASTRE IN CARTONGESSO SP 12.5mm

RIVESTIMENTO VERTICALI	
R1	IDROPITTURA ACRILICA LAVABILE
R2	GRES FINE PORCELLANATO SP. 1.5mm (Medio formato)
R3	PANNELLI IN CORIAN
R4	PANNELLI FONOASSORBENTI IN NICF
R5	PITTURA ACRILICA PER CORRIDOI GENERALI
R6	PITTURA ACRILICA COLORATA ALTA QUALITA'
R7	TRATTAMENTO ANTIBATTERICO PARETI
R8	SMALTO

ZOCCOLINO E SGUSCIA	
Z1	SGUSCIA IN PVC
Z2	SGUSCIA IN GRES
Z3	ZOCCOLINO PIETRA
Z4	ZOCCOLINO ALLUMINIO

COMPONENTI PERCORSO POVEDENTI

LOG.1 RETTILINEO	LOG.2 ARRESTO/PERICOLO FRONTALE	LOG.3 ARRESTO/PERICOLO LATERALE	LOG.4 ATTENZIONE/SERVIZIO
LOG.5 PERICOLO VALICABILE	LOG.6 INCROCIO A/V "D & T"	LOG.7 SVOLTA OBBLIGATA A 90°	LOG.8 CODICE DI ATTENZIONE

MAP MTB MAPPA TATTILE A PARETE — MTM MAPPA TATTILE BADINO — MTL MAPPA TATTILE SU LEGGIO
MTA MAPPA TATTILE AZZIONIERE

N.B. GLI ARREDI SONO SOLO INDICATIVI PER L'INGOMBRO - FARE RIFERIMENTO AI ROOM DATA SHEET

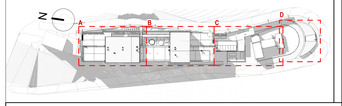

REGIONE LAZIO — Presidenza del Consiglio dei Ministri — Commissario straordinario per la costruzione del nuovo ospedale di Amatrice — Comune di Amatrice — ASL Rieti

INTERVENTO DI RICOSTRUZIONE DELL'OSPEDALE DI AMATRICE

DIREZIONE REGIONALE LAVORI PUBBLICI, STAZIONE UNICA APPALTI, RISORSE IDRICHE E DIFESA DEL SUOLO — Ing. Luca Marta

RESPONSABILE DEL PROCEDIMENTO — Ing. Pasquale De Pasca

PROGETTISTI

Mandataria: VALLE 3.0 Soc. Coop. — Arch. Emanuele Valle, Arch. Maria Camilla Valle, Arch. Silvano Valle

Mandante: STP Ing. Donato Romano S.r.l. — Ing. Donato Romano, Ing. Giambattista Parietti, Ing. Gianpietro Locatelli

Mandante: Geologo — Dott. Geologo L. Notargiacomo

DIRETTORE DEI LAVORI — Arch. Silvano Valle

COORDINAMENTO DELLA SICUREZZA IN FASE DI ESECUZIONE Ai sensi del d.lgs. 81/2008 e s.m.i. — Arch. Silvano Valle

DIRETTORE OPERATIVO STRUTTURE — Ing. Gianpietro Locatelli

DIRETTORE OPERATIVO IMPIANTI MECCANICI — P.I. Valerio Zenaro

DIRETTORE OPERATIVO IMPIANTI ELETTRICI — Ing. Giambattista Parietti

ESECUTORE
R.T.I. Consorzio Stabile Rennova (mandataria)
La Torre Costruzioni (mandante)
Rennova Consorzio Stabile Rennova — La Torre Costruzioni

VARIANTE IN CORSO D'OPERA N.04

ARCHITETTONICO

Pianta annotazioni piano 3_B

Commessa	Fase	Disciplina	Tipo	N°Tab./Piano	Quadrante	Ent./Rev.	Data Emissione	Formato	Scala
SA-AM	DL-V4	ARC	PIA	P3	B	REV00	Dicembre 2024	A0++	1:50

REVISIONE

Rev N°	Descrizione revisione	Data Revisione
00	Prima emissione	Dicembre 2024