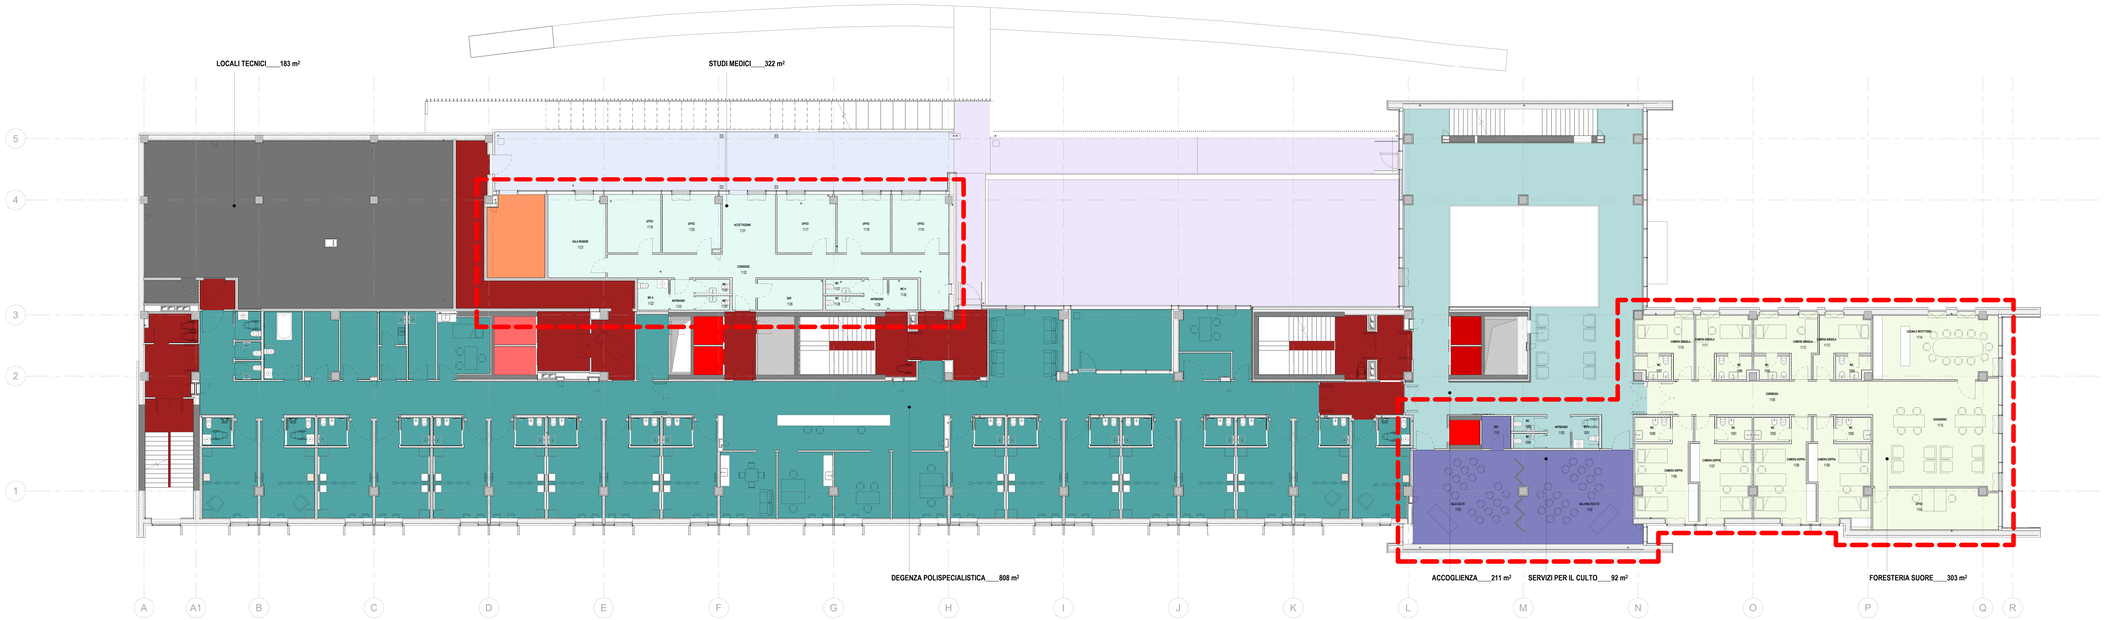


1 Pianta funzioni piano 1_AB
1 : 100

## LEGENDA AREA REPARTI

- A DISPOSIZIONE
- ACCOGLIENZA
- AREE ESTERNE
- ASCENSORI
- CAVEDI
- CONNETTIVO
- DEGENZA POLISPECIALISTICA
- FORESTERIA SUORE
- LOCALI TECNICI
- MONTACARICHI
- MONTALETTIGHE
- PRONTO SOCCORSO
- SERVIZI PER IL CULTO
- STUDI MEDICI

N.B. GLI ARREDI SONO SOLO INDICATIVI PER L'INGOMBRO - FARE RIFERIMENTO AI ROOM DATA SHEET

Aree oggetto di variante.




REGIONE LAZIO

Presidenza del Consiglio dei Ministri

COMMISSARIO DI GOVERNO PER LA RICOSTRUZIONE DELL'OSPEDALE DI AMATRICE

# INTERVENTO DI RICOSTRUZIONE DELL'OSPEDALE DI AMATRICE

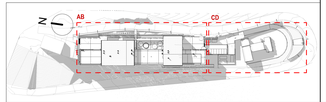**DIREZIONE REGIONALE LAVORI PUBBLICI, STAZIONE UNICA APPALTI, RISORSE IDRICHE E DIFESA DEL SUOLO** Ing. Luca Marta

**RESPONSABILE DEL PROCEDIMENTO** Ing. Pasquale De Pasca

## PROGETTISTI

**Mandataria:**
VALLE 3 ULLE 3 Srl
Arch. Emanuela Valle
Arch. Maria Camilla Valle
Arch. Silvano Valle

**Mandante:**
GTP Srl
Ing. Donato Romano
Ing. Giambattista Parietti
Ing. Gianpietro Locatelli

**Mandante:**
**Geologo:**
Dott. Geologo L. Nasuto

**DIRETTORE DEI LAVORI** Arch. Silvano Valle

**COORDINAMENTO DELLA SICUREZZA IN FASE DI ESECUZIONE** (A senso del d.lgs. 81/2008 e s.m.i.) Arch. Silvano Valle

**DIRETTORE OPERATIVO STRUTTURE** Ing. Gianpietro Locatelli

**DIRETTORE OPERATIVO IMPIANTI MECCANICI** P.I. Valerio Zenaro

**DIRETTORE OPERATIVO IMPIANTI ELETTRICI** Ing. Giambattista Parietti

**ESECUTORE**
R.T.I. Consorzio Stabile Renova (mandataria)
La Torre Costruzioni (mandante)

Renova
CONSORZIO STABILE RENOVA
LA TORRE COSTRUZIONI

**VARIANTE IN CORSO D'OPERA N.04**

ARCHITETTONICO

**Pianta funzioni piano 1_AB**

| Commessa | Fase | Disciplina | Tipo | N°Elab./Piano | Quadrante | Em./Rev. | Data Emissione | Formato | Scala |
|---|---|---|---|---|---|---|---|---|---|
| SA-AM | DL-V4 | ARC | PIF | P1 | AB | REV00 | Dicembre 2024 | A1++++ | 1:100 |

| REVISIONE | | |
|---|---|---|
| Rev.N° | Descrizione revisione | Data Revisione |
| 00 | Prima emissione | Dicembre 2024 |
| | | |
| | | |