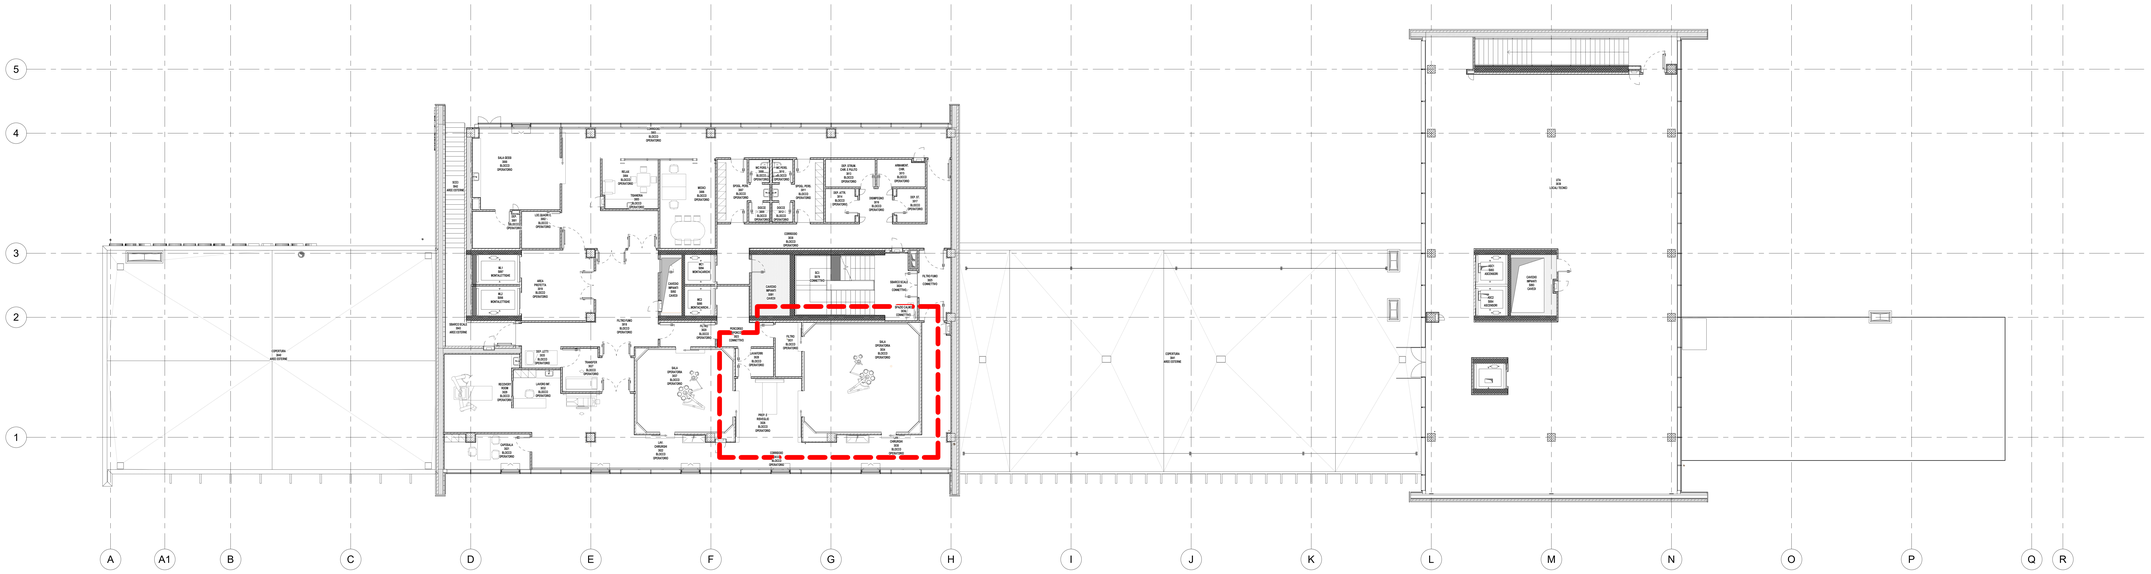

1 Pianta d'insieme piano 3_AB
1 : 100

LEGENDA SIMBOLI GRAFICI

Nome Nr. Superficie	NOME LOCALE NUMERO LOCALE REPARTO LOCALE
L120x1 (L120x1)	DIMENSIONI VANO PORTA
L120x1 (L120x1)	DIMENSIONI INFISSI ESTERNI V. ABACO INFISSI
	CAVEDI
0.00 (0.00)	QUOTA FINITO PIANTA QUOTA RUSTICO PIANTA

N.B. LE QUOTE LINERAI SONO PRESE AL RUSTICO

Elementi esclusi dal presente appalto.

Aree oggetto di variante.

Per le aree esterne, non trattate nel presente elaborato, si fa rimando agli elaborati specifici relativi alle Sistemazioni Esterne.

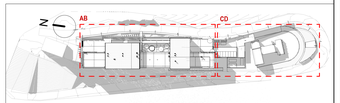

REGIONE LAZIO — Presidenza del Consiglio dei Ministri — Commissario straordinario per la ricostruzione nei territori interessati dal sisma del 24 agosto 2016 — Azienda Ospedaliera "San Giovanni Addolorata" — Consorzio Amatrice — ASL Roma 1

INTERVENTO DI RICOSTRUZIONE DELL'OSPEDALE DI AMATRICE

DIREZIONE REGIONALE LAVORI PUBBLICI, STAZIONE UNICA APPALTI, RISORSE IDRICHE E DIFESA DEL SUOLO — Ing. Luca Marta

RESPONSABILE DEL PROCEDIMENTO — Ing. Pasquale De Pasca

PROGETTISTI

Mandataria: VALLE 3.0 SrL
Arch. Emanuela Valle
Arch. Maria Camilla Valle
Arch. Silvano Valle

Mandante: STA ENGINEERING S.r.l.
Ing. Donato Romano
Ing. Giambattista Parietti
Ing. Gianpietro Locatelli

Mandante: Geologo
Dott. Geologo L. Notaro

DIRETTORE DEI LAVORI — Arch. Silvano Valle

COORDINAMENTO DELLA SICUREZZA IN FASE DI ESECUZIONE
Ai sensi del d.lgs. 81/2008 e s.m.i. — Arch. Silvano Valle

DIRETTORE OPERATIVO STRUTTURE — Ing. Gianpietro Locatelli

DIRETTORE OPERATIVO IMPIANTI MECCANICI — P.I. Valerio Zenaro

DIRETTORE OPERATIVO IMPIANTI ELETTRICI — Ing. Giambattista Parietti

ESECUTORE
R.T.I. Consorzio Stabile Rennova (mandataria)
La Torre Costruzioni (mandante)

VARIANTE IN CORSO D'OPERA N.04
ARCHITETTONICO

Pianta d'insieme Piano 3

Commessa	Fase	Disciplina	Tipo	N°Elab./Piano	Quadrante	Em./Rev.	Data Emissione	Formato	Scala
SA-AM	DL-V4	ARC	PII	P3	AB	REV00	Dicembre 2024	A0++	1:100

REVISIONE

Rev N°	Descrizione revisione	Data Revisione
00	Prima emissione	Dicembre 2024