



1 Pianta massetti piano S1_AB
1:100

LEGENDA SIMBOLI GRAFICI

Nome
101
MSI.00

Nome locale
Codice locale
MS.00 = Massetto

CONDOTTO FUMARIO
Cavedi

PLUVIALE

TIPOLOGIA MASSETTO

MASSETTO TIPO MC.01
MASSETTO TIPO MC.06
MASSETTO TIPO MF.01
MASSETTO TIPO MG.01
MASSETTO TIPO MG.02
MASSETTO TIPO MSE.04
MASSETTO TIPO MSE.05
MASSETTO TIPO MSE.07
MASSETTO TIPO MSE.08

MASSETTO TIPO MSE.09
MASSETTO TIPO MSE.10
MASSETTO TIPO MV.01
MASSETTO TIPO MV.02
MASSETTO TIPO MSI.01
MASSETTO TIPO MSI.03
MASSETTO TIPO MSI.04
MASSETTO TIPO MSI.07

MASSETTO TIPO MSI.09
MASSETTO TIPO MSI.12
MASSETTO TIPO MSI.15
MASSETTO TIPO MSI.16
MASSETTO TIPO MSI.17
MASSETTO TIPO MSI.18
MASSETTO TIPO MSI.21
MASSETTO TIPO MSI.22


TIPOLOGIA ISOLANTE

ISOLANTE TIPO ISO.01, 4 cm
ISOLANTE TIPO ISO.02, 4,5 cm

ISOLANTE TIPO ISO.03, 8 cm
ISOLANTE TIPO ISO.04, 12 cm

ISOLANTE TIPO ISO.05, 14 cm

Aree oggetto di variante.

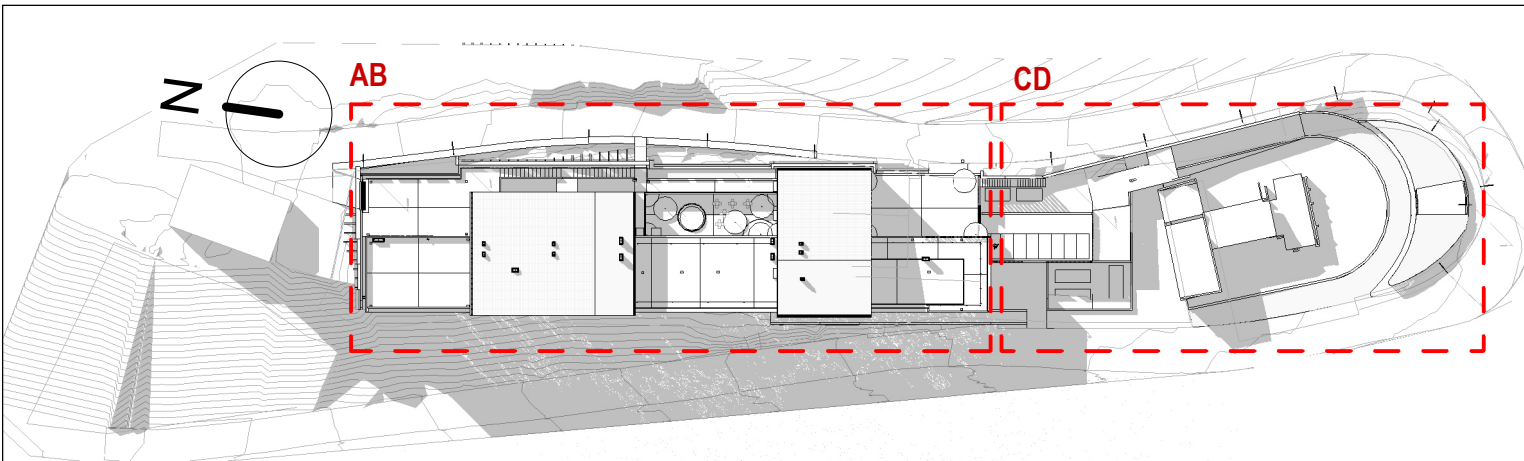

REGIONE LAZIO
Presidenza del Consiglio dei Ministri
Ministero delle Infrastrutture e dei Trasporti
COMUNE DI AMATRICE
ASL ARI

INTERVENTO DI RICOSTRUZIONE DELL'OSPEDALE DI AMATRICE

DIREZIONE REGIONALE LAVORI PUBBLICI STAZIONE UNICA APPALTI RISORSE IDRICHE E DIFESA DEL SUOLO
Ing. Luca Marta
RESPONSABILE DEL PROCEDIMENTO
Ing. Pasquale De Pasca

Mandatario:
VALLE 3.0 S.p.A.
Arch. Emanuela Valle
Arch. Maria Camilla Valle
Arch. Silvano Valle

Mandante:
G.T. S.p.A.
Ing. Donato Romano
Ing. Giambattista Parietti
Ing. Gianpietro Locatelli

Mandante:
Geologo
Dott. Geologo L. Nolasco

DIRETTORE DEI LAVORI
Arch. Silvano Valle

COORDINAMENTO DELLA SICUREZZA IN FASE DI ESECUZIONE
Al sensi del d.lgs. 81/2008 e s.m.i.
Arch. Silvano Valle

DIRETTORE OPERATIVO STRUTTURE
Ing. Gianpietro Locatelli

DIRETTORE OPERATIVO IMPIANTI MECCANICI
P.I. Valerio Zenaro

DIRETTORE OPERATIVO IMPIANTI ELETTRICI
Ing. Giambattista Parietti

ESECUTORE
R.T. Consorzio Stabile Rinnova (mandataria)
La Torre Costruzioni (mandataria)
ReInnova
CONSORZIO STABILE RINNOVA
LA TORRE COSTRUZIONI

VARIANTE IN CORSO D'OPERA N.04
ARCHITETTONICO

Pianta massetti piano S1_AB

Commissio	Fase	Disciplina	Tipi	N°Tab./Piano	Quadrante	Em./Rev.	Data Emisione	Formato	Scala
SA-AM	DL-V4	ARC	PIM	S1	AB	REV00	Dicembre 2024	A1+++	1:100

REVISIONE:
Rev N°
00
Descrizione revisione
Prima emissione
Data Revisione
Dicembre 2024