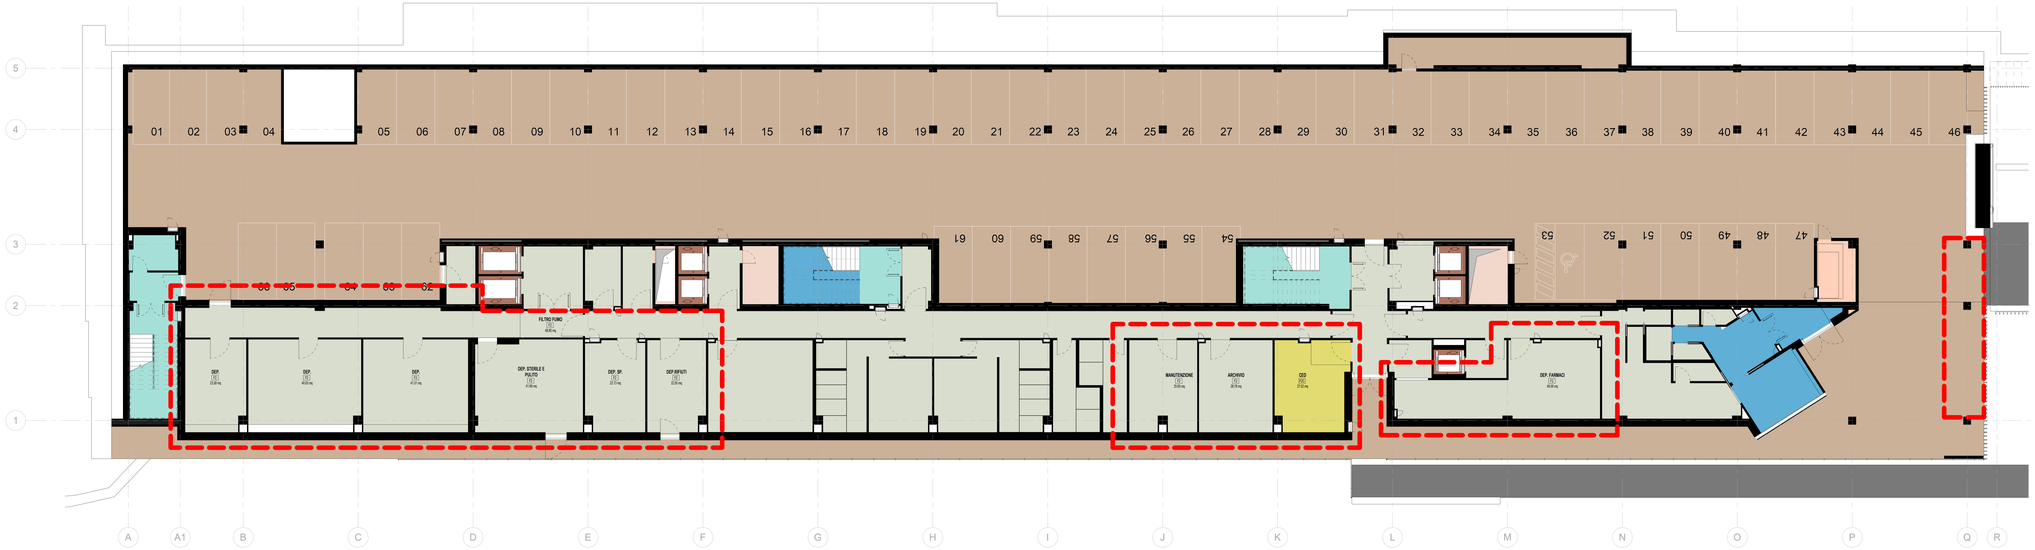


1 Pianta pavimenti piano S1_AB
1 : 100

## LEGENDA RIVESTIMENTI ORIZZONTALI

| | |
|---|---|
| - | GRIGLIA PER CAVEDIO IMPIANTI |
| F1 | PAVIMENTO IN PVC PER INTERNI; SPESSORE 3mm |
| F2 | GRES FINE PORCELLANATO; SPESSORE 150mm (piccolo formato) |
| F2C | PAVIMENTO FLOTTANTE IN GRES |
| F3 | PIETRA NATURALE PER INTERNI (SCALE) |
| F3B | PIETRA NATURALE PER ESTERNI |
| F4 | RESINA PER LOCALI TECNICI |
| F4B | RESINA CARRABILE EDRENANTE PER INTERNI ED ESTERNI |

N.B. GLI ARREDI SONO SOLO INDICATIVI PER L'INGOMBRO - FARE RIFERIMENTO AI ROOM DATA SHEET

Aree oggetto di variante.




REGIONE LAZIO

Presidenza del Consiglio dei Ministri

COMMISSARIO DI GOVERNO PER LA RICOSTRUZIONE SISMA 2016

AMATRICE
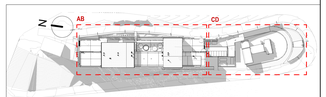
# INTERVENTO DI RICOSTRUZIONE DELL'OSPEDALE DI AMATRICE

**DIREZIONE REGIONALE LAVORI PUBBLICI, STAZIONE UNICA APPALTI, RISORSE IDRICHE E DIFESA DEL SUOLO** — Ing. Luca Marta

**RESPONSABILE DEL PROCEDIMENTO** — Ing. Pasquale De Pasca

## PROGETTISTI

**Mandataria:**
VALLE 3 STUDIO ASSOCIATO
Arch. Emanuela Valle
Arch. Maria Camilla Valle
Arch. Silvano Valle

**Mandante:**
GTP Geotecnica Toscana Professionisti
Ing. Donato Romano
Ing. Giambattista Parietti
Ing. Gianpietro Locatelli

**Mandante:**
**Geologo:**
Dott. Geologo L. Nolasco

| | |
|---|---|
| **DIRETTORE DEI LAVORI** | Arch. Silvano Valle |
| **COORDINAMENTO DELLA SICUREZZA IN FASE DI ESECUZIONE** (A senso del d.lgs. 81/2008 e s.m.i.) | Arch. Silvano Valle |
| **DIRETTORE OPERATIVO STRUTTURE** | Ing. Gianpietro Locatelli |
| **DIRETTORE OPERATIVO IMPIANTI MECCANICI** | P.I. Valerio Zenaro |
| **DIRETTORE OPERATIVO IMPIANTI ELETTRICI** | Ing. Giambattista Parietti |

**ESECUTORE**
R.T.I. Consorzio Stabile Renova (mandataria)
La Torre Costruzioni (mandante)

Renova — CONSORZIO STABILE RENNOVA

LA TORRE COSTRUZIONI

**VARIANTE IN CORSO D'OPERA N.04**

ARCHITETTONICO

**Pianta pavimenti piano S1_AB**

| Commesse | Fase | Disciplina | Tipo | N°Elab./Piano | Quadrante | Em./Rev. | Data Emissione | Formato | Scala |
|---|---|---|---|---|---|---|---|---|---|
| SA-AM | DL-V4 | ARC | PIP | S1 | AB | REV00 | Dicembre 2024 | A1++++ | 1:100 |

| REVISIONE Rev.N° | Descrizione revisione | Data Revisione |
|---|---|---|
| 00 | Prima emissione | Dicembre 2024 |
| | | |
| | | |
| | | |