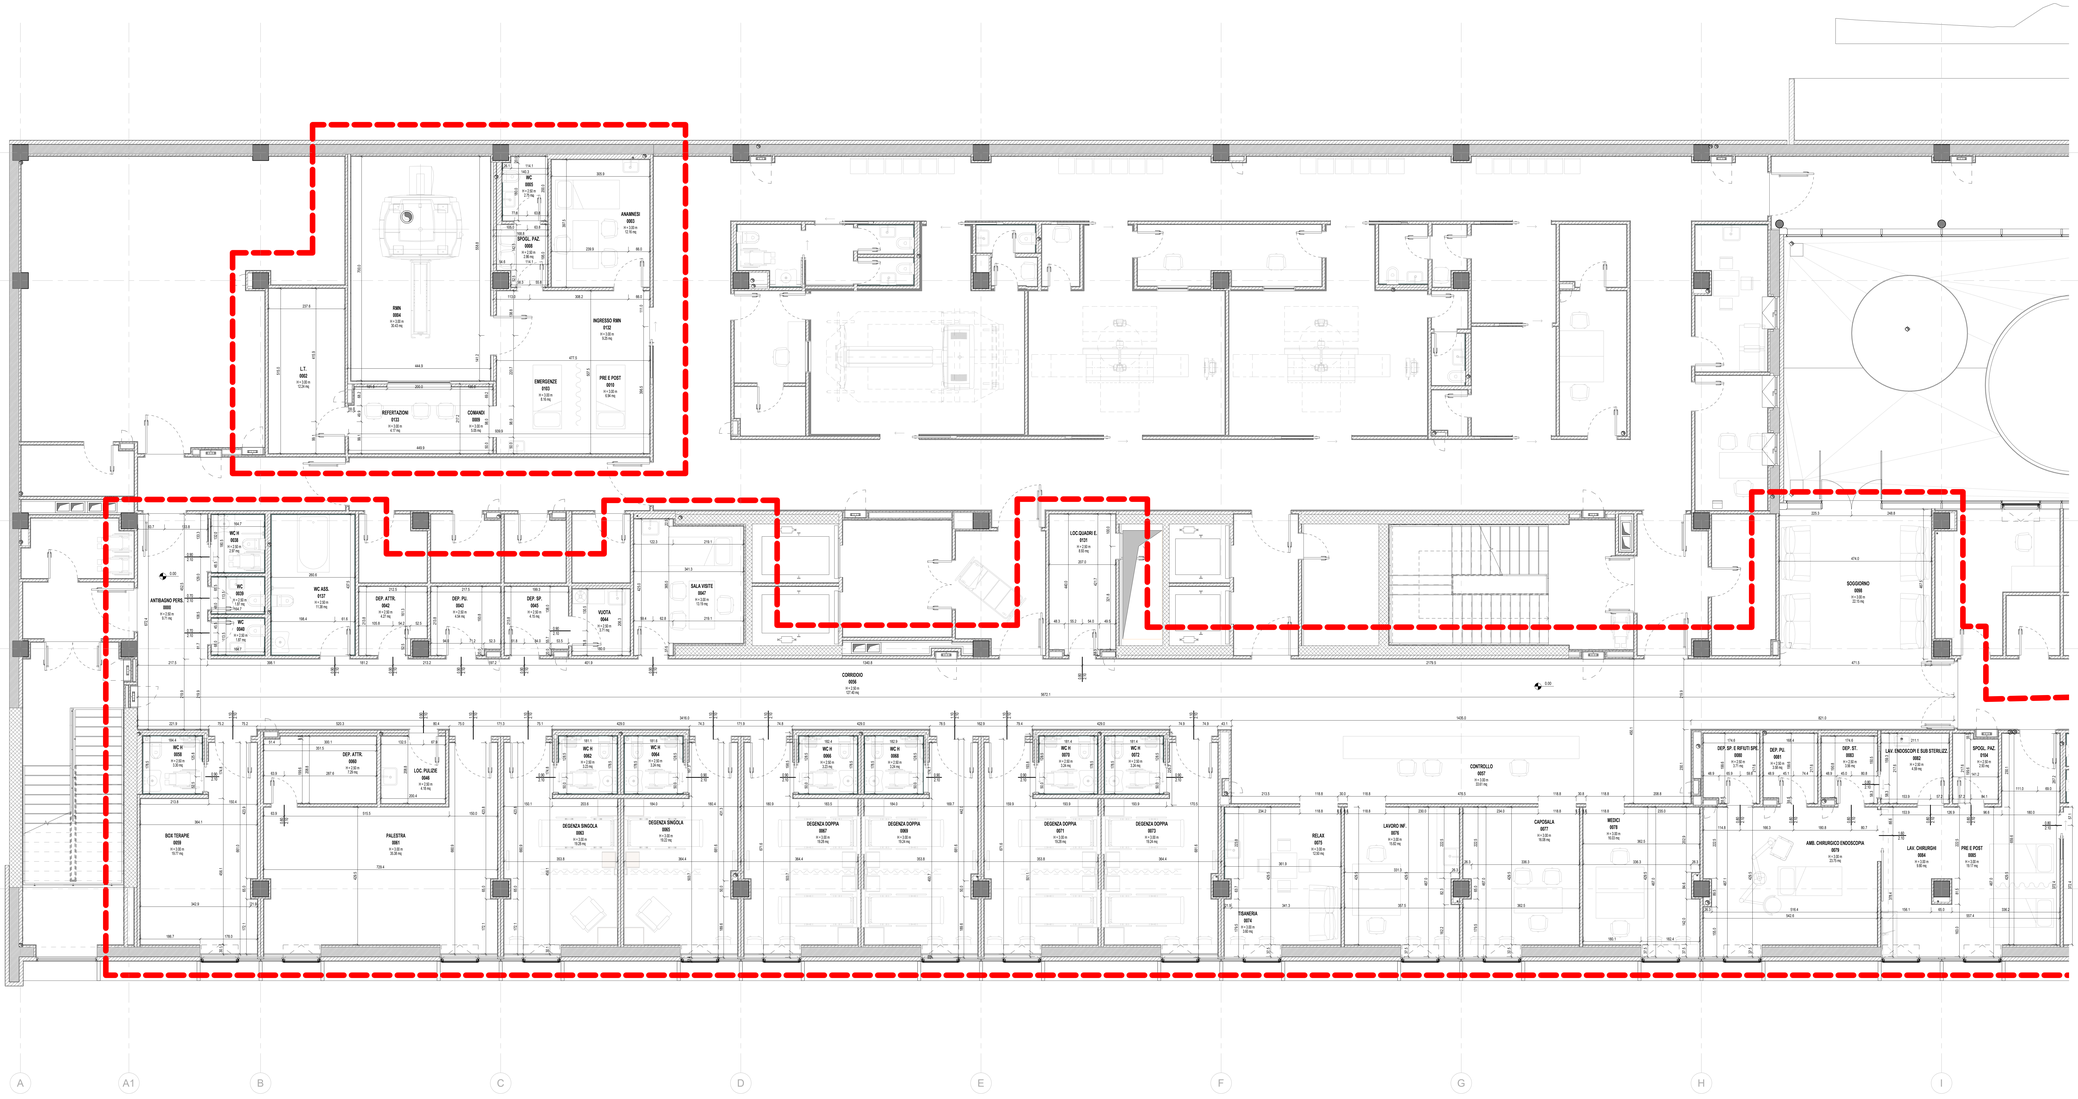

LEGENDA SIMBOLI GRAFICI

Nome 101 H.=3.7 m S=mq	NUMERO LOCALE (Blocco - Piano - Codice Reparto - Numero progressivo)	PA/E — CODICE PROSPETTO	P= PROSPETTO A= BLOCCO E= ESPOSIZIONE
1100x1 (2.8M1)	DIMENSIONI VANO PORTA		
1100x1 (2.8M1)	DIMENSIONI INFISSI ESTERNI V. ABACO INFISSI		
	CAVEDI	ST.A1 — CODICE SEZIONE	S= SEZIONE TL= TRASV.LONGITUD. A= BLOCCO 1= N° PROGRESSIVO
0.00 (0.00)	QUOTA FINITO PIANTA QUOTA RUSTICO PIANTA		

Aree oggetto di variante.

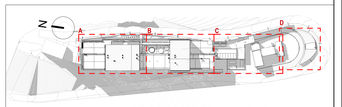

REGIONE LAZIO — Presidenza del Consiglio dei Ministri — Azienda Ospedaliera "S. Giuseppe Moscati" Avellino — Consorzio Amatrice

S. S. GIUSEPPE MOSCATI AVELLINO POLO OSPEDALIERO DI RILIEVO NAZIONALE AD ALTA SPECIALIZZAZIONE "G. MOSCATI" - AVELLINO

INTERVENTO DI RICOSTRUZIONE DELL'OSPEDALE DI AMATRICE

DIREZIONE REGIONALE LAVORI PUBBLICI, STAZIONE UNICA APPALTI, RISORSE IDRICHE E DIFESA DEL SUOLO — Ing. Luca Marta

RESPONSABILE DEL PROCEDIMENTO — Ing. Pasquale De Pasca

PROGETTISTI

Mandataria: VALLE 3.0 SrL — Arch. Emanuela Valle; Arch. Maria Camilla Valle; Arch. Silvano Valle

Mandante: STP ARCHITETTURA S.r.l. — Ing. Donato Romano; Ing. Giambattista Parietti; Ing. Gianpietro Locatelli

Mandante: Geologo — Dott. Geologo L. Notarato

DIRETTORE DEI LAVORI — Arch. Silvano Valle

COORDINAMENTO DELLA SICUREZZA IN FASE DI ESECUZIONE Ai sensi del d.lgs. 81/2008 e s.m.i. — Arch. Silvano Valle

DIRETTORE OPERATIVO STRUTTURE — Ing. Gianpietro Locatelli

DIRETTORE OPERATIVO IMPIANTI MECCANICI — P.I. Valerio Zenaro

DIRETTORE OPERATIVO IMPIANTI ELETTRICI — Ing. Giambattista Parietti

ESECUTORE

R.T.I. Consorzio Stabile Rennova (mandataria)
La Torre Costruzioni (mandante)

Rennova — CONSORZIO STABILE RENNOVA

LA TORRE COSTRUZIONI S.R.L.

VARIANTE IN CORSO D'OPERA N.04

ARCHITETTONICO

Pianta quote piano 0_A

Commessa	Fase	Disciplina	Tipo	N°Tab./Piano	Quadrante	Em./Rev.	Data Emissione	Formato	Scala
SA-AM	DL-V4	ARC	PIQ	P0	A	REV00	Dicembre 2024	A0++	1:50

REVISIONE

Rev N°	Descrizione revisione	Data Revisione
00	Prima emissione	Dicembre 2024

Pianta quote piano 0_A
1:50