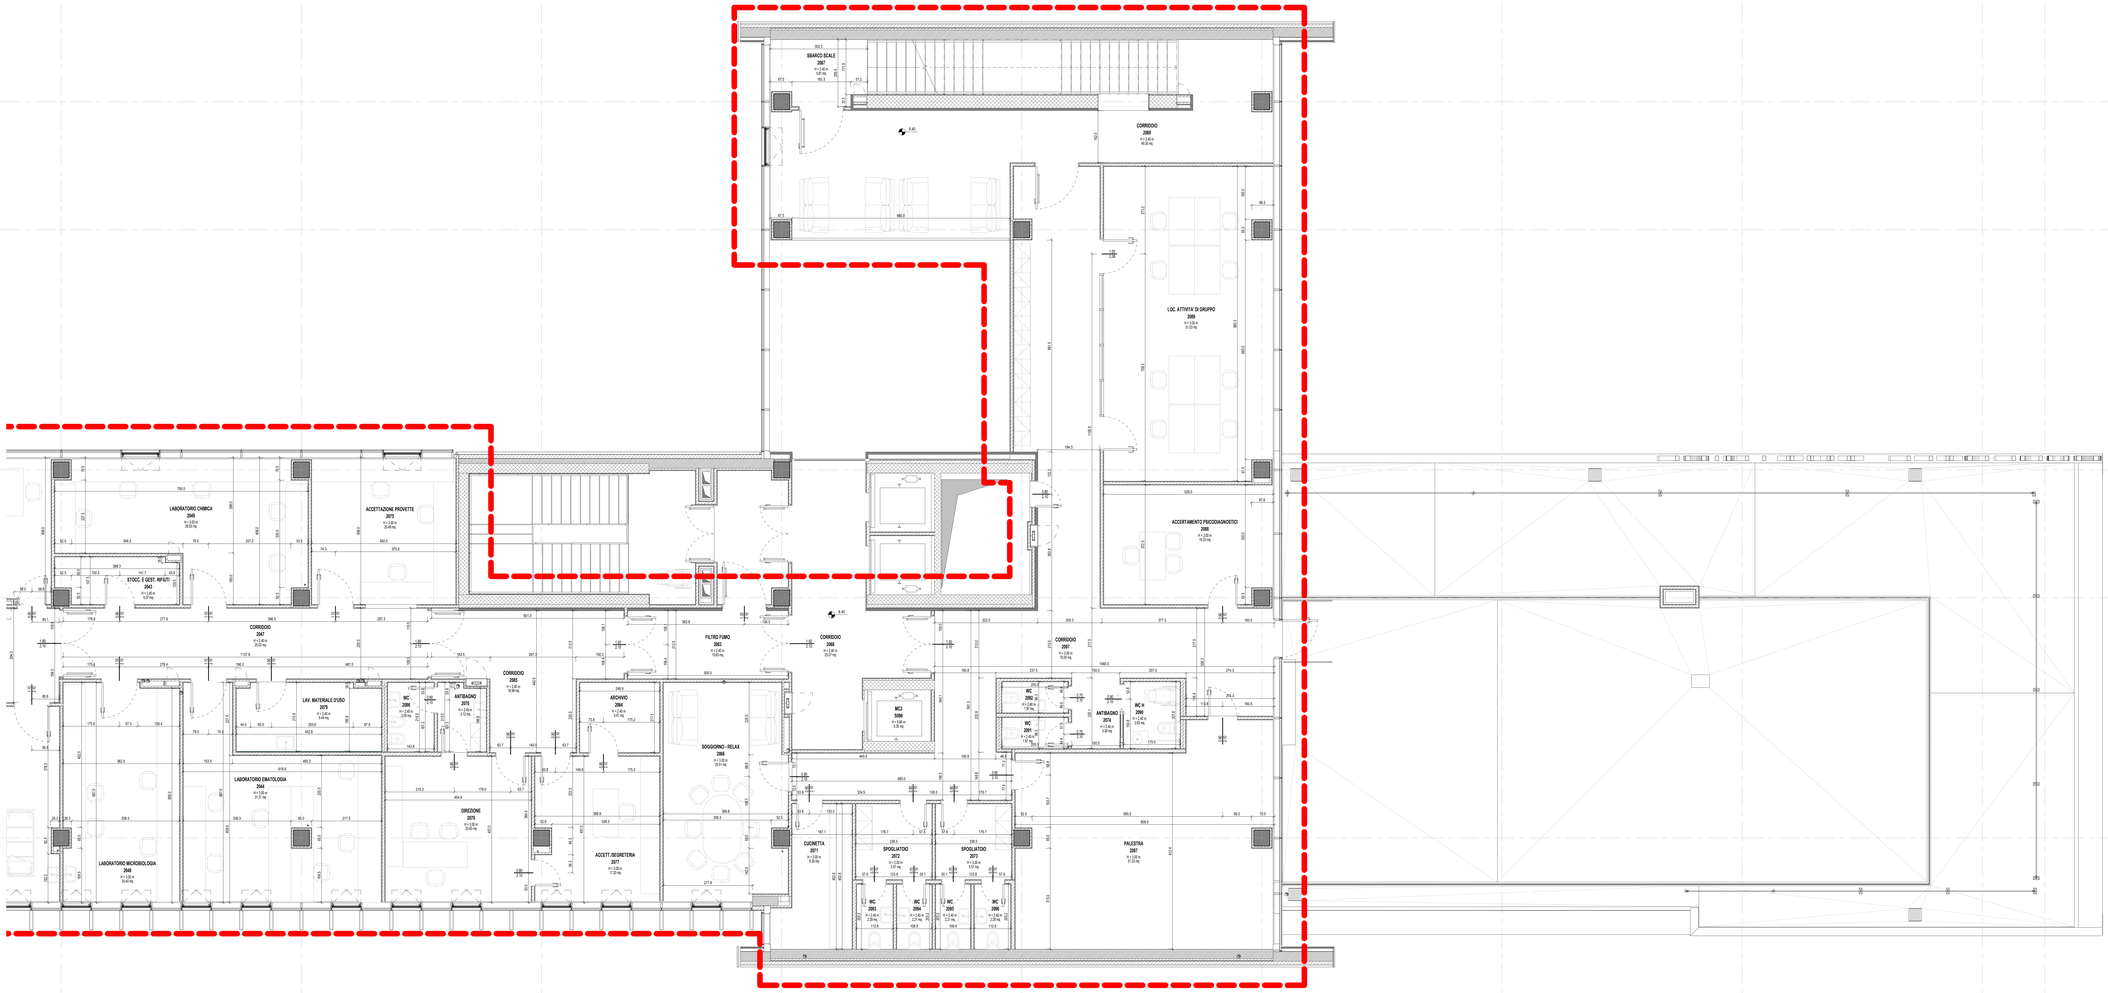

1 Pianta quote piano 2_B
1:50

LEGENDA SIMBOLI GRAFICI

Nome 101 H +17.4 m 20 mq	NUMERO LOCALE (Blocco - Piano - Codice Reparto - Numero progressivo)	PALE — CODICE PROSPETTO	P= PROSPETTO A= BLOCCO E= ESPOSIZIONE
1100x 2.200	DIMENSIONI VANO PORTA		
1100x 2.200	DIMENSIONI INFISSI ESTERNI V. ABACO INFISSI	ST.A1 — CODICE SEZIONE	S= SEZIONE TL= TRASV./LONGITUD. A= BLOCCO N.= N° PROGRESSIVO
	CAVEDI		
0.00 (0.00)	QUOTA PIN'O PIANTA QUOTA RLETTICO PIANTA		

Aree oggetto di variante.

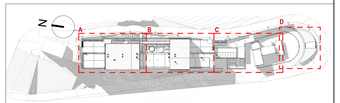

REGIONE LAZIO — Sindaco del Comune di Amatrice — S. STABILIMENTO DEL SANITARIO PER LA RICOSTRUZIONE NEI TERRITORI INTERESSATI DAL SISMA DEL 24 AGOSTO 2016 — COMMISSARIO STRAORDINARIO RICOSTRUZIONE SISMA 2016 — COMUNITÀ MONTANA DEL VELINO — COMUNE DI AMATRICE — ASL RIETI

INTERVENTO DI RICOSTRUZIONE DELL'OSPEDALE DI AMATRICE

DIREZIONE REGIONALE LAVORI PUBBLICI, STAZIONE UNICA APPALTI, RISORSE IDRICHE E DIFESA DEL SUOLO — Ing. Luca Marta

RESPONSABILE DEL PROCEDIMENTO — Ing. Pasquale De Pasca

PROGETTISTI

Mandataria: VALLE 3.0 SrL — Arch. Emanuela Valle, Arch. Maria Camilla Valle, Arch. Silvano Valle

Mandante: STA ARCHITECTURE & ENGINEERING S.p.A. — Ing. Donato Romano, Ing. Giambattista Parietti, Ing. Gianpietro Locatelli

Mandante: Geologo — Dott. Geologo L. Notarangelo

DIRETTORE DEI LAVORI — Arch. Silvano Valle

COORDINAMENTO DELLA SICUREZZA IN FASE DI ESECUZIONE Ai sensi del d.lgs. 81/2008 e s.m.i. — Arch. Silvano Valle

DIRETTORE OPERATIVO STRUTTURE — Ing. Gianpietro Locatelli

DIRETTORE OPERATIVO IMPIANTI MECCANICI — P.I. Valerio Zenaro

DIRETTORE OPERATIVO IMPIANTI ELETTRICI — Ing. Giambattista Parietti

ESECUTORE
R.T.I. Consorzio Stabile Rennova (mandataria)
La Torre Costruzioni (mandante)

VARIANTE IN CORSO D'OPERA N.04

ARCHITETTONICO

Pianta quote piano 2_B

Commessa	Fase	Disciplina	Tipo	N°Tab./Piano	Quadrante	Em./Rev.	Data Emissione	Formato	Scala
SA-AM	DL-V4	ARC	PIQ	P2	B	REV00	Dicembre 2024	A0++	1:50

REVISIONE

Rev N°	Descrizione revisione	Data Revisione
00	Prima emissione	Dicembre 2024