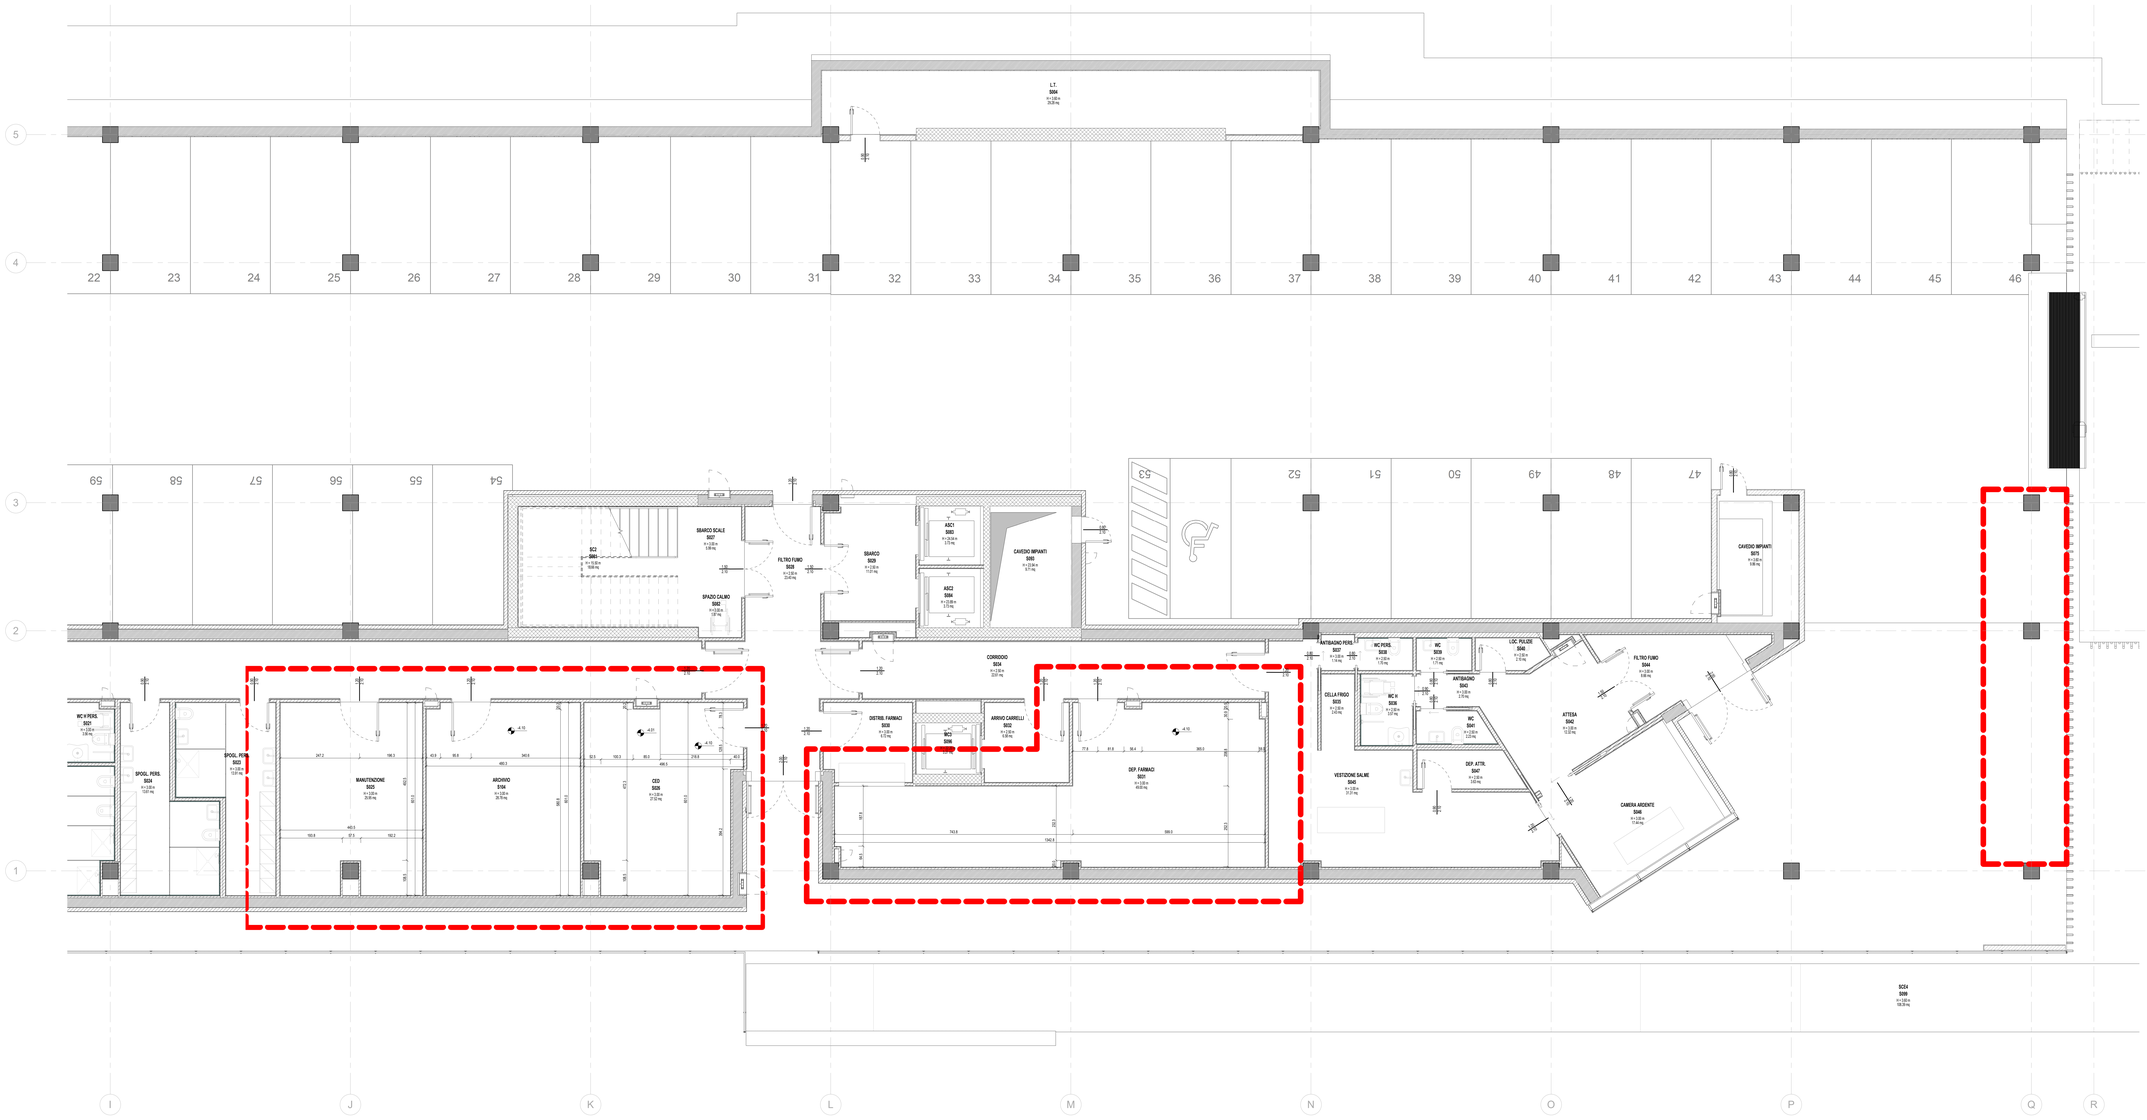

1 Pianta quote piano S1_B
1 : 50

LEGENDA SIMBOLI GRAFICI

Nome 101 H = 3.7 m 30 mq	NUMERO LOCALE (Blocco - Piano - Codice Reparto - Numero progressivo)	P.A.E.	CODICE PROSPETTO: P= PROSPETTO A= BLOCCO E= ESPOSIZIONE
1100x 2.200H	DIMENSIONI VANO PORTA		
1100x 2.100H	DIMENSIONI INFISSI ESTERNI V. ABACO INFISSI	ST.A1	CODICE SEZIONE: S= SEZIONE TL= TRASV./LONGITUD. A= BLOCCO N.= N° PROGRESSIVO
	CAVEDI		
0.00 (0.00)	QUOTA PIN'O PIANTA QUOTA RUSTICO PIANTA		

Aree oggetto di variante.

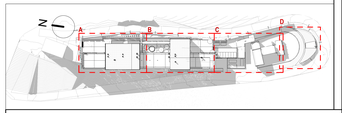

REGIONE LAZIO — Presidenza del Consiglio dei Ministri — Commissario straordinario per la ricostruzione nei territori interessati dal sisma del 24 agosto 2016 — Azienda Ospedaliera "San Giuseppe Moscati" Avellino — Consorzio Amatrice — ASL Rieti

INTERVENTO DI RICOSTRUZIONE DELL'OSPEDALE DI AMATRICE

DIREZIONE REGIONALE LAVORI PUBBLICI, STAZIONE UNICA APPALTI, RISORSE IDRICHE E DIFESA DEL SUOLO — Ing. Luca Marta

RESPONSABILE DEL PROCEDIMENTO — Ing. Pasquale De Pasca

PROGETTISTI

Mandataria: VALLE 3.0 SrL
Arch. Emanuela Valle
Arch. Maria Camilla Valle
Arch. Silvano Valle

Mandante: STA ARCHITECTURE ENGINEERING S.r.l.
Ing. Donato Romano
Ing. Giambattista Parietti
Ing. Gianpietro Locatelli

Mandante: Geologo
Dott. Geologo L. Notaro

DIRETTORE DEI LAVORI — Arch. Silvano Valle

COORDINAMENTO DELLA SICUREZZA IN FASE DI ESECUZIONE Ai sensi del d.lgs. 81/2008 e s.m.i. — Arch. Silvano Valle

DIRETTORE OPERATIVO STRUTTURE — Ing. Gianpietro Locatelli

DIRETTORE OPERATIVO IMPIANTI MECCANICI — P.I. Valerio Zenaro

DIRETTORE OPERATIVO IMPIANTI ELETTRICI — Ing. Giambattista Parietti

ESECUTORE
R.T.I. Consorzio Stabile Rennova (mandataria)
La Torre Costruzioni (mandante)
Rennova — Consorzio Stabile Rennova — La Torre Costruzioni

VARIANTE IN CORSO D'OPERA N.04

ARCHITETTONICO

Pianta quote piano S1_B

Commessa	Fase	Disciplina	Tipo	N°Elab./Piano	Quadrante	Em./Rev.	Data Emissione	Formato	Scala
SA-AM	DL-V4	ARC	PIQ	S1	B	REV00	Dicembre 2024	A0++	1:50

REVISIONE

Rev N°	Descrizione revisione	Data Revisione
00	Prima emissione	Dicembre 2024