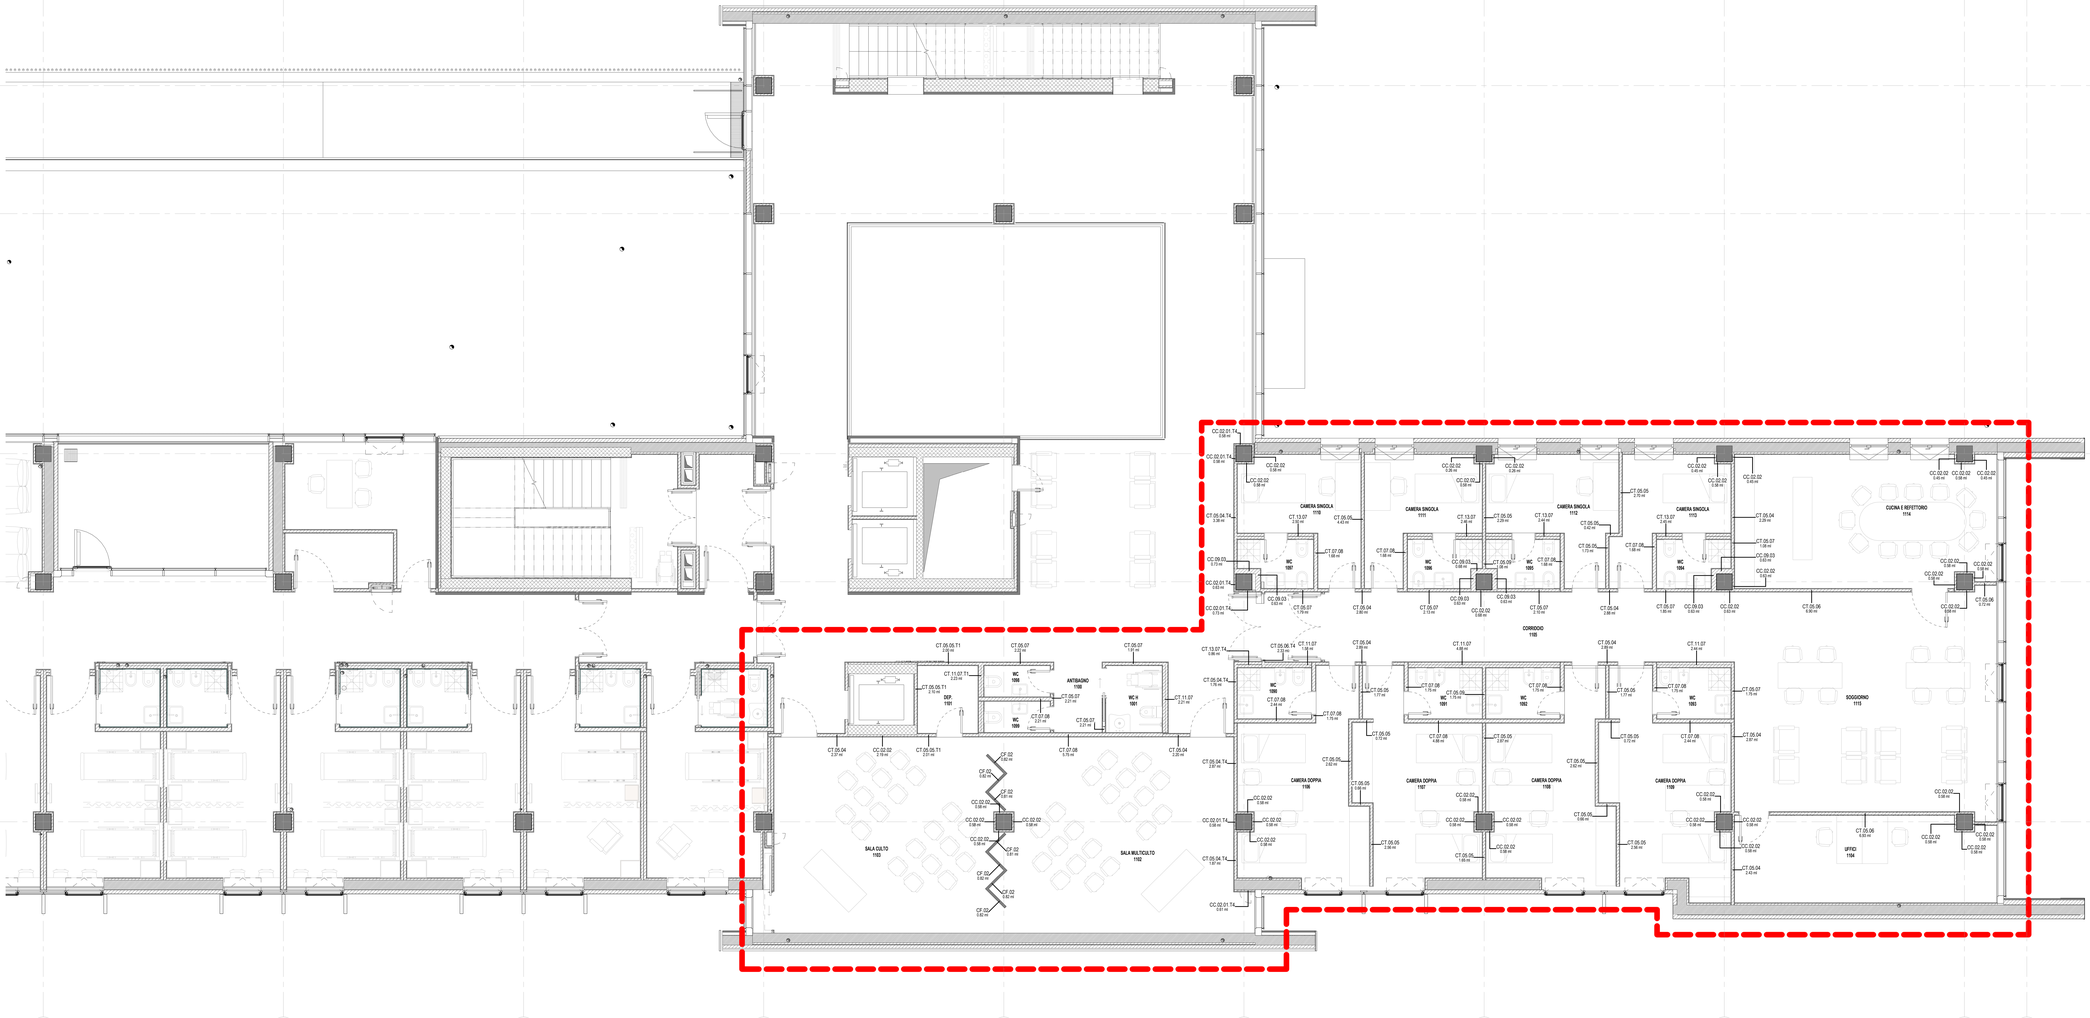

1 Pianta murature piano 1_B

1 : 50

LEGENDA SIMBOLI GRAFICI

CF.01.01.TX

CF = Tipologia di muro
01 = Spessore
01 = Reazione al fuoco
TX = Resistenza al fuoco

CONDOTTO FUMARIO

PILVVALE

Cavedi

TIPOLOGIA DI MURO	SPESSORE	REAZIONE AL FUOCO	RESISTENZA AL FUOCO
CT = Parete Cartongesso **CC** = Controparete **CF** = Fodera **N** = Nicchia **AC** = Lastra in cemento rinforzato **LG** = Legno **HCA** = Muro cemento armato	**01** = 2.5 cm **02** = 7.5 cm **03** = 9 cm **04** = 10 cm **05** = 12.5 cm **06** = 13.5 cm **07** = 15 cm **08** = 17 cm **09** = 17.5 cm **10** = 20 cm **11** = 30 cm **12** = 21 cm **13** = 21.5 cm **14** = 35 cm **15** = 32 cm **16** = 37.5 cm **17** = 40 cm	**01** = A1 **02** = A2 **03** = A2h **04** = A1 - A2 **05** = A2 - A2 **06** = A1 - A1 **07** = A1 - A2H **08** = A2 - A2H **09** = A2H - A2H	**T1** = 30 EI **T2** = 60 EI **T3** = 90 EI **T4** = 120 EI **T5** = 180 EI

Aree oggetto di variante.

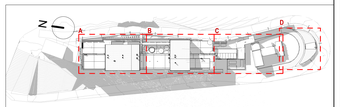

REGIONE LAZIO

Provveditorato del Consiglio dei Ministri

IL COMMISSARIO DEL GOVERNO PER LA RICOSTRUZIONE NEI TERRITORI INTERESSATI DAL SISMA DEL 24 AGOSTO 2016

MINISTERO DELLE INFRASTRUTTURE E DEI TRASPORTI

CONSORZIO AMATRICE

ASL RIETI

INTERVENTO DI RICOSTRUZIONE DELL'OSPEDALE DI AMATRICE

DIREZIONE REGIONALE LAVORI PUBBLICI, STAZIONE UNICA APPALTI, RISORSE IDRICHE E DIFESA DEL SUOLO — Ing. Luca Marta

RESPONSABILE DEL PROCEDIMENTO — Ing. Pasquale De Pasca

PROGETTISTI

Mandataria:
VALLE 3.0 SRL
Arch. Emanuela Valle
Arch. Maria Camilla Valle
Arch. Silvano Valle

Mandante:
STP ARCHITETTURA E INGEGNERIA S.r.l.
Ing. Donato Romano
Ing. Giambattista Parietti
Ing. Gianpietro Locatelli

Mandante:
Geologo
Dott. Geologo L. Notargiacomo

DIRETTORE DEI LAVORI — Arch. Silvano Valle

COORDINAMENTO DELLA SICUREZZA IN FASE DI ESECUZIONE
Ai sensi del d.lgs. 81/2008 e s.m.i. — Arch. Silvano Valle

DIRETTORE OPERATIVO STRUTTURE — Ing. Gianpietro Locatelli

DIRETTORE OPERATIVO IMPIANTI MECCANICI — P.I. Valerio Zenaro

DIRETTORE OPERATIVO IMPIANTI ELETTRICI — Ing. Giambattista Parietti

ESECUTORE

R.T.I. Consorzio Stabile Rennova (mandataria)
La Torre Costruzioni (mandante)

Rennova — CONSORZIO STABILE RENNOVA

LA TORRE COSTRUZIONI S.R.L.

VARIANTE IN CORSO D'OPERA N.04

ARCHITETTONICO

Pianta murature piano 1_B

Commessa	Fase	Disciplina	Tipo	N°Tab./Piano	Quadrante	Err./Rev.	Data Emissione	Formato	Scala
SA-AM	DL-V4	ARC	PMU	P1	B	REV00	Dicembre 2024	A0++	1:50

REVISIONE

Rev N°	Descrizione revisione	Data Revisione
00	Prima emissione	Dicembre 2024