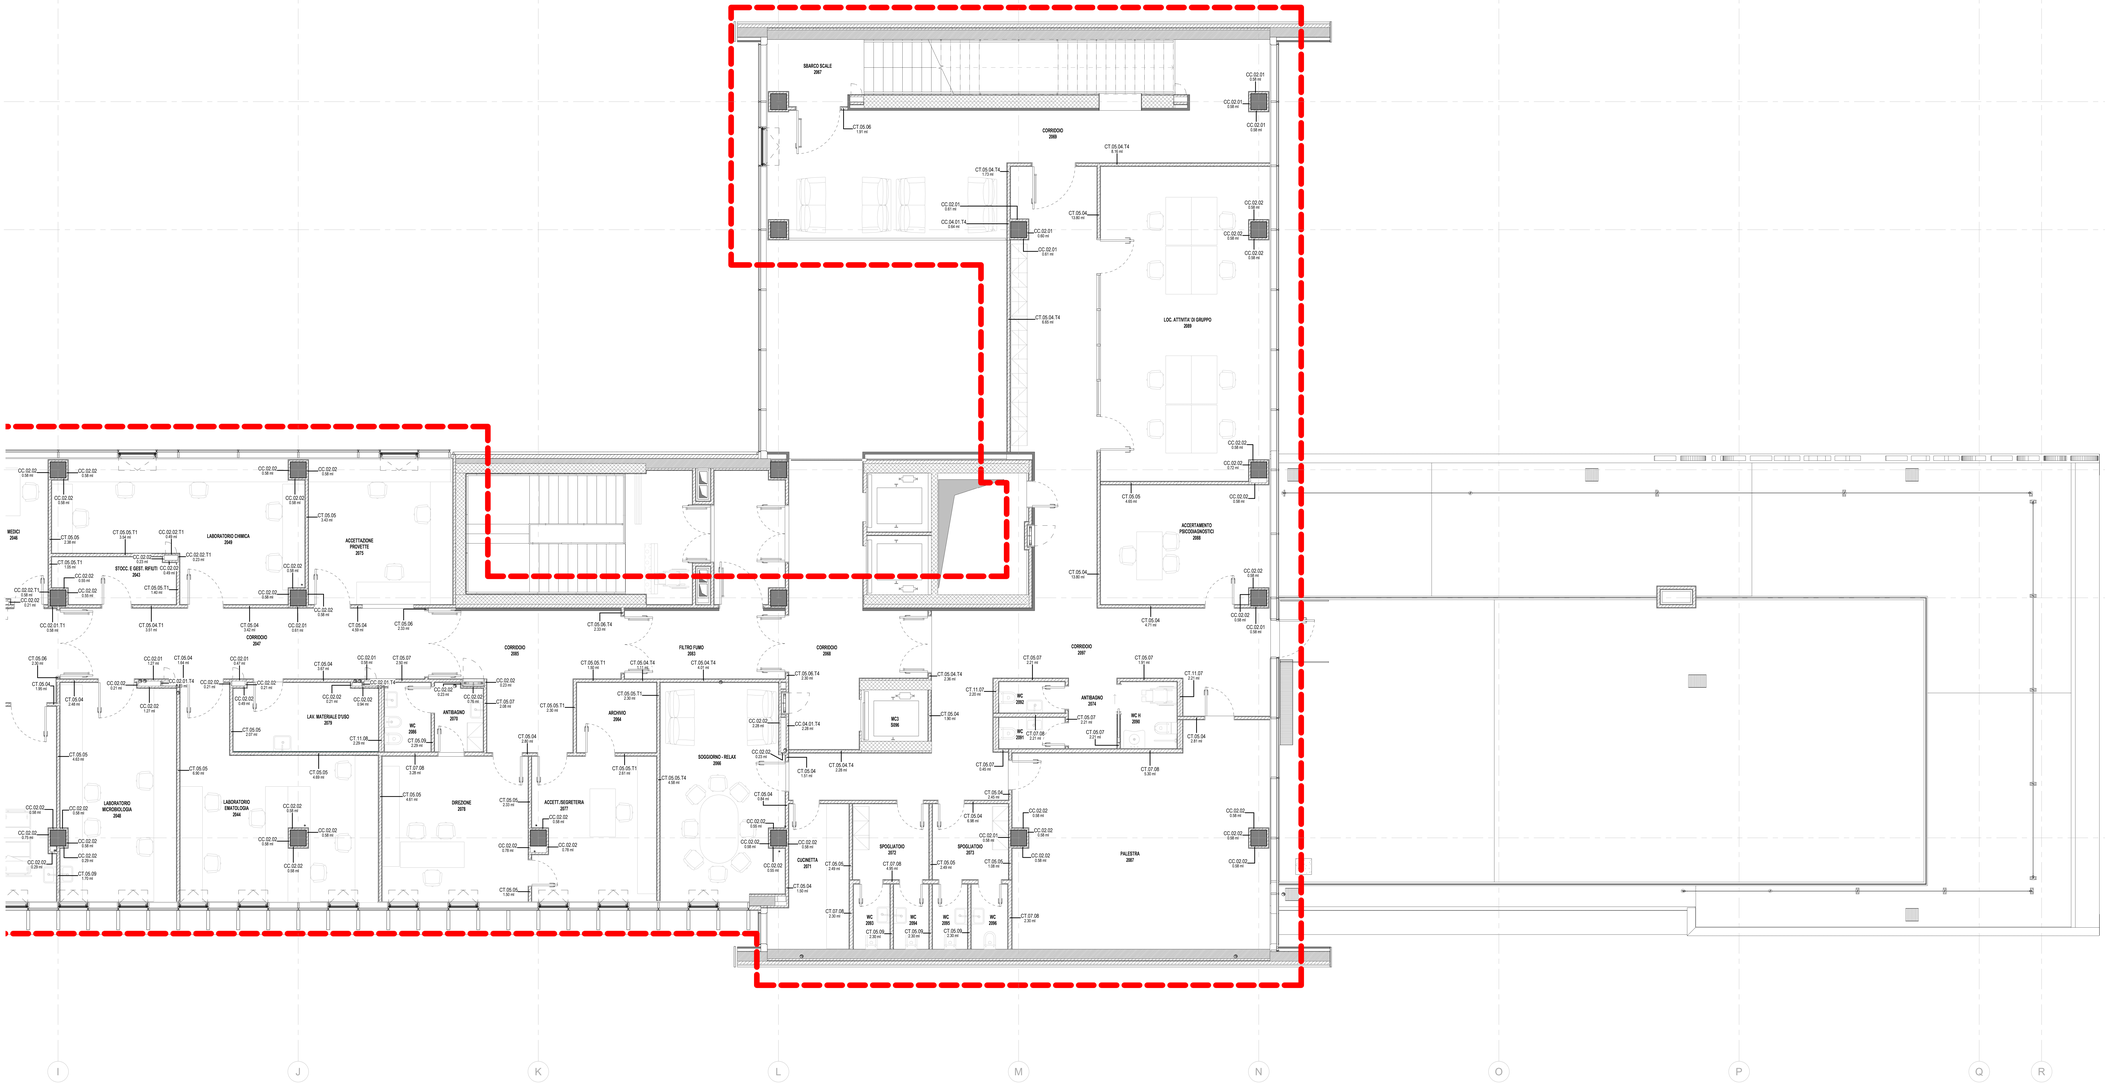

1 Pianta murature piano 2_B

1 : 50

LEGENDA SIMBOLI GRAFICI

CP.01.01.T4

CP = Tipologia di muro
01 = Spessore
01 = Reazione al fuoco
T4 = Resistenza al fuoco

CONDOTTO FUMARIO

PLUVIALE

Caveid

TIPOLOGIA DI MURO	SPESSORE	REAZIONE AL FUOCO	RESISTENZA AL FUOCO
CT = Parete Cartongesso CC = Controparete CP = Fodera N = Nicchia AC = Lastra in cemento rinforzato LG = Legno MCA = Muro cemento armato	01 = 2.5 cm 02 = 7.5 cm 03 = 9 cm 04 = 10 cm 05 = 12.5 cm 06 = 13.5 cm 07 = 15 cm 08 = 17 cm 09 = 17.5 cm 10 = 20 cm 11 = 30 cm 12 = 21 cm 13 = 21.5 cm 14 = 35 cm 15 = 32 cm 16 = 37.5 cm 17 = 45 cm	01 = A1 02 = A2 03 = A2H 04 = A1 - A2 05 = A2 - A2 06 = A1 - A1 07 = A1 - A2H 08 = A2 - A2H 09 = A2H - A2H	T1 = 30 EI T2 = 60 EI T3 = 90 EI T4 = 120 EI T5 = 180 EI

Aree oggetto di variante.

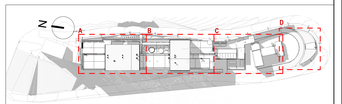

REGIONE LAZIO

Presidenza del Consiglio dei Ministri
IL COMMISSARIO DEL GOVERNO PER LA RICOSTRUZIONE NEI TERRITORI INTERESSATI DAL SISMA DEL 24 AGOSTO 2016

Ministero della Salute
DIPARTIMENTO PREVENZIONE, RICERCA E COMUNICAZIONE
DIREZIONE GENERALE DELLA PREVENZIONE SANITARIA - DGPREV

AZIENDA OSPEDALIERA SANT'ANDREA

INTERVENTO DI RICOSTRUZIONE DELL'OSPEDALE DI AMATRICE

DIREZIONE REGIONALE LAVORI PUBBLICI, STAZIONE UNICA APPALTI, RISORSE IDRICHE E DIFESA DEL SUOLO — Ing. Lucia Marta

RESPONSABILE DEL PROCEDIMENTO — Ing. Pasquale De Pasca

PROGETTISTI

Mandataria:
VALLE 3.0 SRL
Arch. Emanuela Valle
Arch. Maria Camilla Valle
Arch. Silvano Valle

Mandante:
STA ARCHITECTURAL ENGINEERING S.p.A.
Ing. Donato Romano
Ing. Giambattista Parietti
Ing. Gianpietro Locatelli

Mandante:
Geologo
Dott. Geologo L. Notaro

DIRETTORE DEI LAVORI — Arch. Silvano Valle

COORDINAMENTO DELLA SICUREZZA IN FASE DI ESECUZIONE
Ai sensi del d.lgs. 81/2008 e s.m.i. — Arch. Silvano Valle

DIRETTORE OPERATIVO STRUTTURE — Ing. Gianpietro Locatelli

DIRETTORE OPERATIVO IMPIANTI MECCANICI — P.I. Valerio Zenaro

DIRETTORE OPERATIVO IMPIANTI ELETTRICI — Ing. Giambattista Parietti

ESECUTORE
R.T.I Consorzio Stabile Rennova (mandataria)
La Torre Costruzioni (mandante)

Rennova — CONSORZIO STABILE RENNOVA
LA TORRE COSTRUZIONI S.R.L.

VARIANTE IN CORSO D'OPERA N.04

ARCHITETTONICO

Pianta murature piano 2_B

Commessa	Fase	Disciplina	Tipo	N°Tab./Piano	Quadrante	Em./Rev.	Data Emissione	Formato	Scala
SA-A/M	DL-V4	ARC	PMU	P2	B	REV00	Dicembre 2024	A0++	1:50

REVISIONE

Rev N°	Descrizione revisione	Data Revisione
00	Prima emissione	Dicembre 2024