




1 Pianta murature piano 3_A
1:50

LEGENDA SIMBOLI GRAFICI			
CP 81.91.TX	CP = Tipologia di muro B1 = Spessore B2 = Rottura di laico TX = Rottura di fuoco	CONDOTTO PLUMBIO Cavità	PIUVALE
TIPOLOGIA DI MURO	SPESORE	REAZIONE AL FUOCO	RESISTENZA AL FUOCO
CT = Parete Dattopasso	B1 = 25 cm	B1 = A1	T1 = 30 E
CC = Controparete	B2 = 75 cm	B2 = A2	T2 = 60 E
CP = Falsato	B3 = 10 cm	B3 = A3H	T3 = 30 E
N = Acciaio	B4 = 10 cm	B4 = A1 - A2	T4 = 120 E
AG = Lame in cemento rinforzato	B5 = 125 cm	B5 = A2 - A2	T5 = 150 E
LD = Lame	B6 = 125 cm	B6 = A1 - A1	
MCA = Muro cemento armato	B7 = 15 cm	B7 = A1 - A2H	
	B8 = 17 cm	B8 = A2 - A2H	
	B9 = 17.5 cm	B9 = A2H - A2H	
	B10 = 19 cm		
	B11 = 20 cm		
	B12 = 21 cm		
	B13 = 21.5 cm		
	B14 = 26 cm		
	B15 = 32 cm		
	B16 = 37.5 cm		
	B17 = 40 cm		

Aree oggetto di variante: --- --- ---

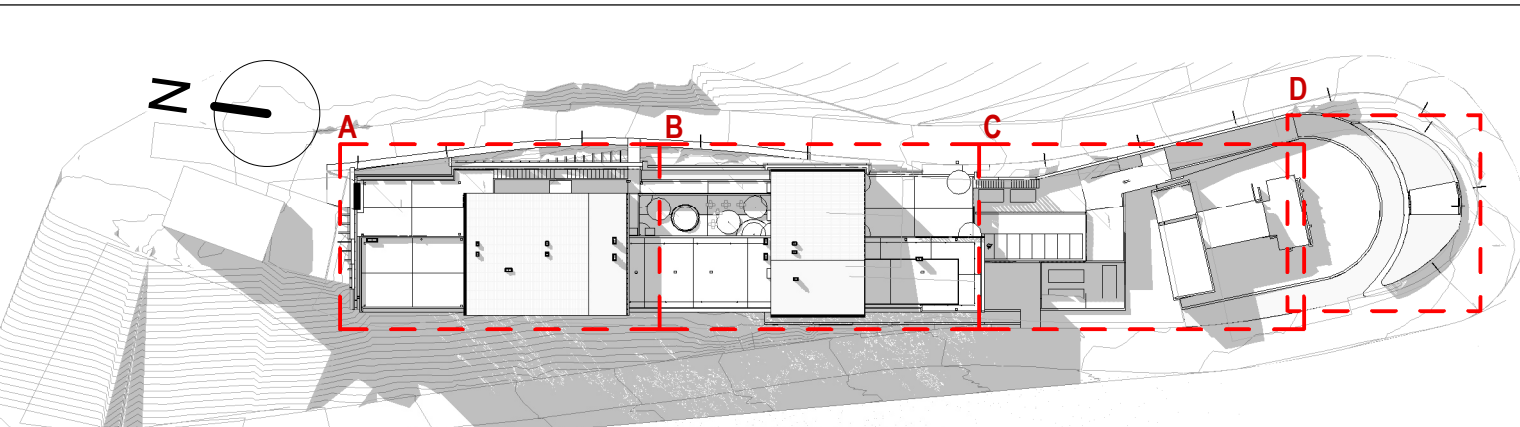

REGIONE LAZIO

Presidenza del Consiglio dei Ministri

Ministero delle Infrastrutture e dei Trasporti

Comune di Amatrice

ADP

INTERVENTO DI RICOSTRUZIONE DELL'OSPEDALE DI AMATRICE

DIREZIONE REGIONALE LAVORI PUBBLICI, STAZIONE UNICA APPALTI, RISORSE IDRICHE E DIFESA DEL SUOLO

Mandataria: **VALLE 3** S.p.A. Arch. Emanuela Valle Arch. Maria Camilla Valle Arch. Silvano Valle

Mandante: Ing. Luca Marti

RESPONSABILE DEL PROCEDIMENTO

Ing. Pasquale De Pasca

PROGETTISTI

Mandataria: **VALLE 3** S.p.A. Arch. Emanuela Valle Arch. Maria Camilla Valle Arch. Silvano Valle

Mandante: Ing. Donato Romano Ing. Giambattista Parietti Ing. Giampaolo Locatelli

Mandante: Dott. Geologo L. Nobile

DIRETTORE DEI LAVORI

Arch. Silvano Valle

COORDINAMENTO DELLA SICUREZZA IN FASE DI ESECUZIONE

Almeno del 01/01/2025 a r.m.

Arch. Silvano Valle

DIRETTORE OPERATIVO STRUTTURE

Ing. Giampaolo Locatelli

DIRETTORE OPERATIVO IMPIANTI MECCANICI

P.I. Valerio Zenaro

DIRETTORE OPERATIVO IMPIANTI ELETTRICI

Ing. Giambattista Parietti

VARIANTE IN CORSO D'OPERA N.04

ARCHITETTONICO

Pianta murature piano 3_A

Commessa	Fase	Descrizione	Tip	N°Ese.	Quaderno	Em.	Rev.	Data Emissione	Formato	Scala
SA-AM	DL-V4	ARC	PMU	P3	A	REV00		Dicembre 2024	A0++	1:50

REVISIONE

Rev. N°	Descrizione revisione	Data Revisione
01	Prima emissione	Dicembre 2024