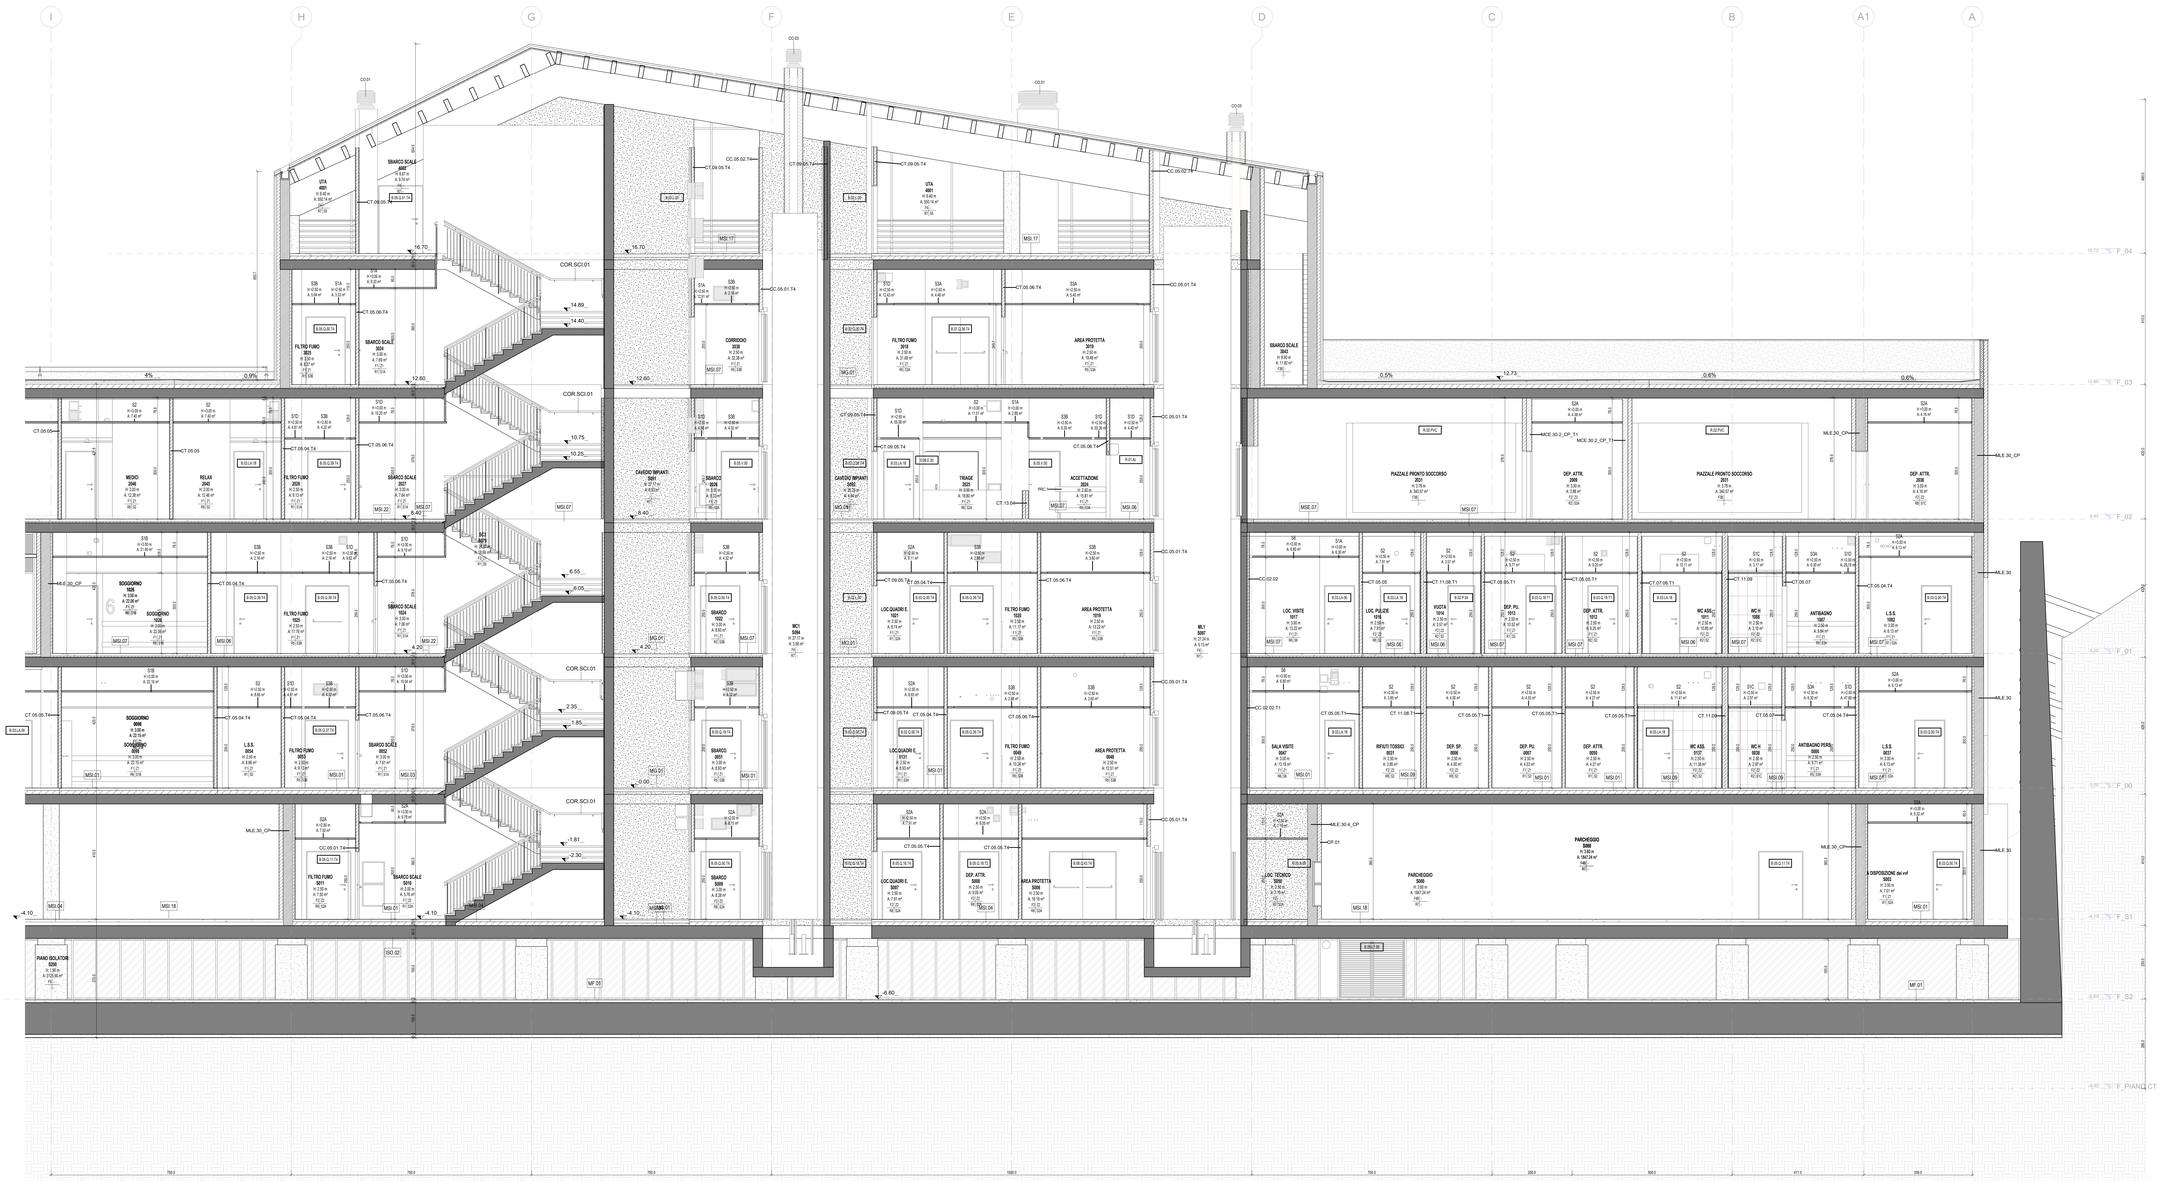

1 Sezione 2_A
1 : 50

LEGENDA SIMBOLI GRAFICI

Nome 101 H.2.7 m 20 mq — Nome locale Codice locale Altezza netta locale Area locale	F01-F03=Finitura della pavimentazione Z01=Finitura dello zoccolino R01=Finitura della muratura C01=Finitura del controsoffitto VEDI TAVOLE SCHEDA FINITURE (FIN)
0.00 — QUOTA FINITO PIANTA	S01 H.+3.00=S01=Finitura del controsoffitto H= Altezza controsoffitto
Infissi esterni (vedi abaco)	W Infissi interni (vedi abaco)

CODIFICA LAVORAZIONI

CSA.01/02	GRIGLIE LINEARI DI RACCOLTA ACQUE PIOVANE (VEDI PROGETTO IMPIANTISTI)
CSA.03	GRIGLIE PUNTUALI DI RACCOLTA ACQUE PIOVANE (VEDI PROGETTO IMPIANTISTI)
PRS	PARAPIGGIO
PRC	PARACOLPI
COR	CORRIMANO
SCO	SCOSSALINA IN ALLUMINIO PREVERNICIATO
COP	COPERTINA IN PIETRA
SHU	CONDOTTI DI SMALTO IN REFRATTARIO A SEZIONE QUADRATA
P-M	PARAPETTI IN METALLO (VEDI ABACO OPERE IN FERRO)
P-V	PARAPETTI IN VETRO (VEDI ABACO OPERE IN FERRO)
CO	CIMONDOLI (VEDI ABACO OPERE IN FERRO)
G	GIUNTI (VEDI ABACO GIUNTI)
SI	SCALE INTERNE IN CEMENTO ARMATO
SCE	SCALE ESTERNE IN CEMENTO ARMATO
GDR	GUARDRAIL
BL-P	BARRA LIVELLO PARCHEGGIO
CORI.SCI	CORRIMANO SCALA INTERNA
CORI.SCE	CORRIMANO SCALA ESTERNA

PARTIZIONI VERTICALI	FACCIATE CONTINUE
CP.01.01.TX — CP = Tipologia di muro 01 = Spessore 01 = Combinazione classe TX = Posizione al fusto	FCE

OPERE IN FERRO		PIACCHETTI ORIZZONTALI	
P.GR	PANNELLO GRIGLIATO IN LAMELLE DI ACCIAIO	MSI	MASSETTO INTERNO
GM	GRIGLIATO METALLICO	MSE	MASSETTO ESTERNO
SP	SPONDA METALLICA		

MSI.06

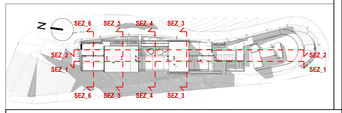

REGIONE LAZIO — Presidenza del Consiglio dei Ministri — Commissario straordinario per la ricostruzione nei territori interessati dal sisma del 24 agosto 2016 — Azienda Ospedaliera "S. Giuseppe Moscati" Avellino — Comune di Amatrice — ASL Rieti

INTERVENTO DI RICOSTRUZIONE DELL'OSPEDALE DI AMATRICE

DIREZIONE REGIONALE LAVORI PUBBLICI, STAZIONE UNICA APPALTI, RISORSE IDRICHE E DIFESA DEL SUOLO — Ing. Luca Marta

RESPONSABILE DEL PROCEDIMENTO — Ing. Pasquale De Pasca

PROGETTISTI

Mandataria: VALLE 3.0 Soc. Coop. — Arch. Emanuele Valle, Arch. Maria Camilla Valle, Arch. Silvano Valle

Mandante: STI Studio Tecnico Integrato S.r.l. — Ing. Donato Romano, Ing. Giambattista Parietti, Ing. Gianpietro Locatelli

Mandante: Geologo — Dott. Geologo L. Notaro

DIRETTORE DEI LAVORI — Arch. Silvano Valle

COORDINAMENTO DELLA SICUREZZA IN FASE DI ESECUZIONE Ai sensi del d.lgs. 81/2008 e s.m.i. — Arch. Silvano Valle

DIRETTORE OPERATIVO STRUTTURE — Ing. Gianpietro Locatelli

DIRETTORE OPERATIVO IMPIANTI MECCANICI — P.I. Valerio Zenaro

DIRETTORE OPERATIVO IMPIANTI ELETTRICI — Ing. Giambattista Parietti

ESECUTORE

R.T.I. Consorzio Stabile Rennova (mandataria)
La Torre Costruzioni (mandante)

VARIANTE IN CORSO D'OPERA N.04

ARCHITETTONICO

Sezione 2_A

Commessa	Fase	Disciplina	Tipo	N°Tab./Piano	Quadrante	Em./Rev.	Data Emissione	Formato	Scala
SA-AM	DL-V4	ARC	SEZ	02	A	REV00	Dicembre 2024	A0++	1:50

REVISIONE		
Rev N°	Descrizione revisione	Data Revisione
00	Prima emissione	Dicembre 2024