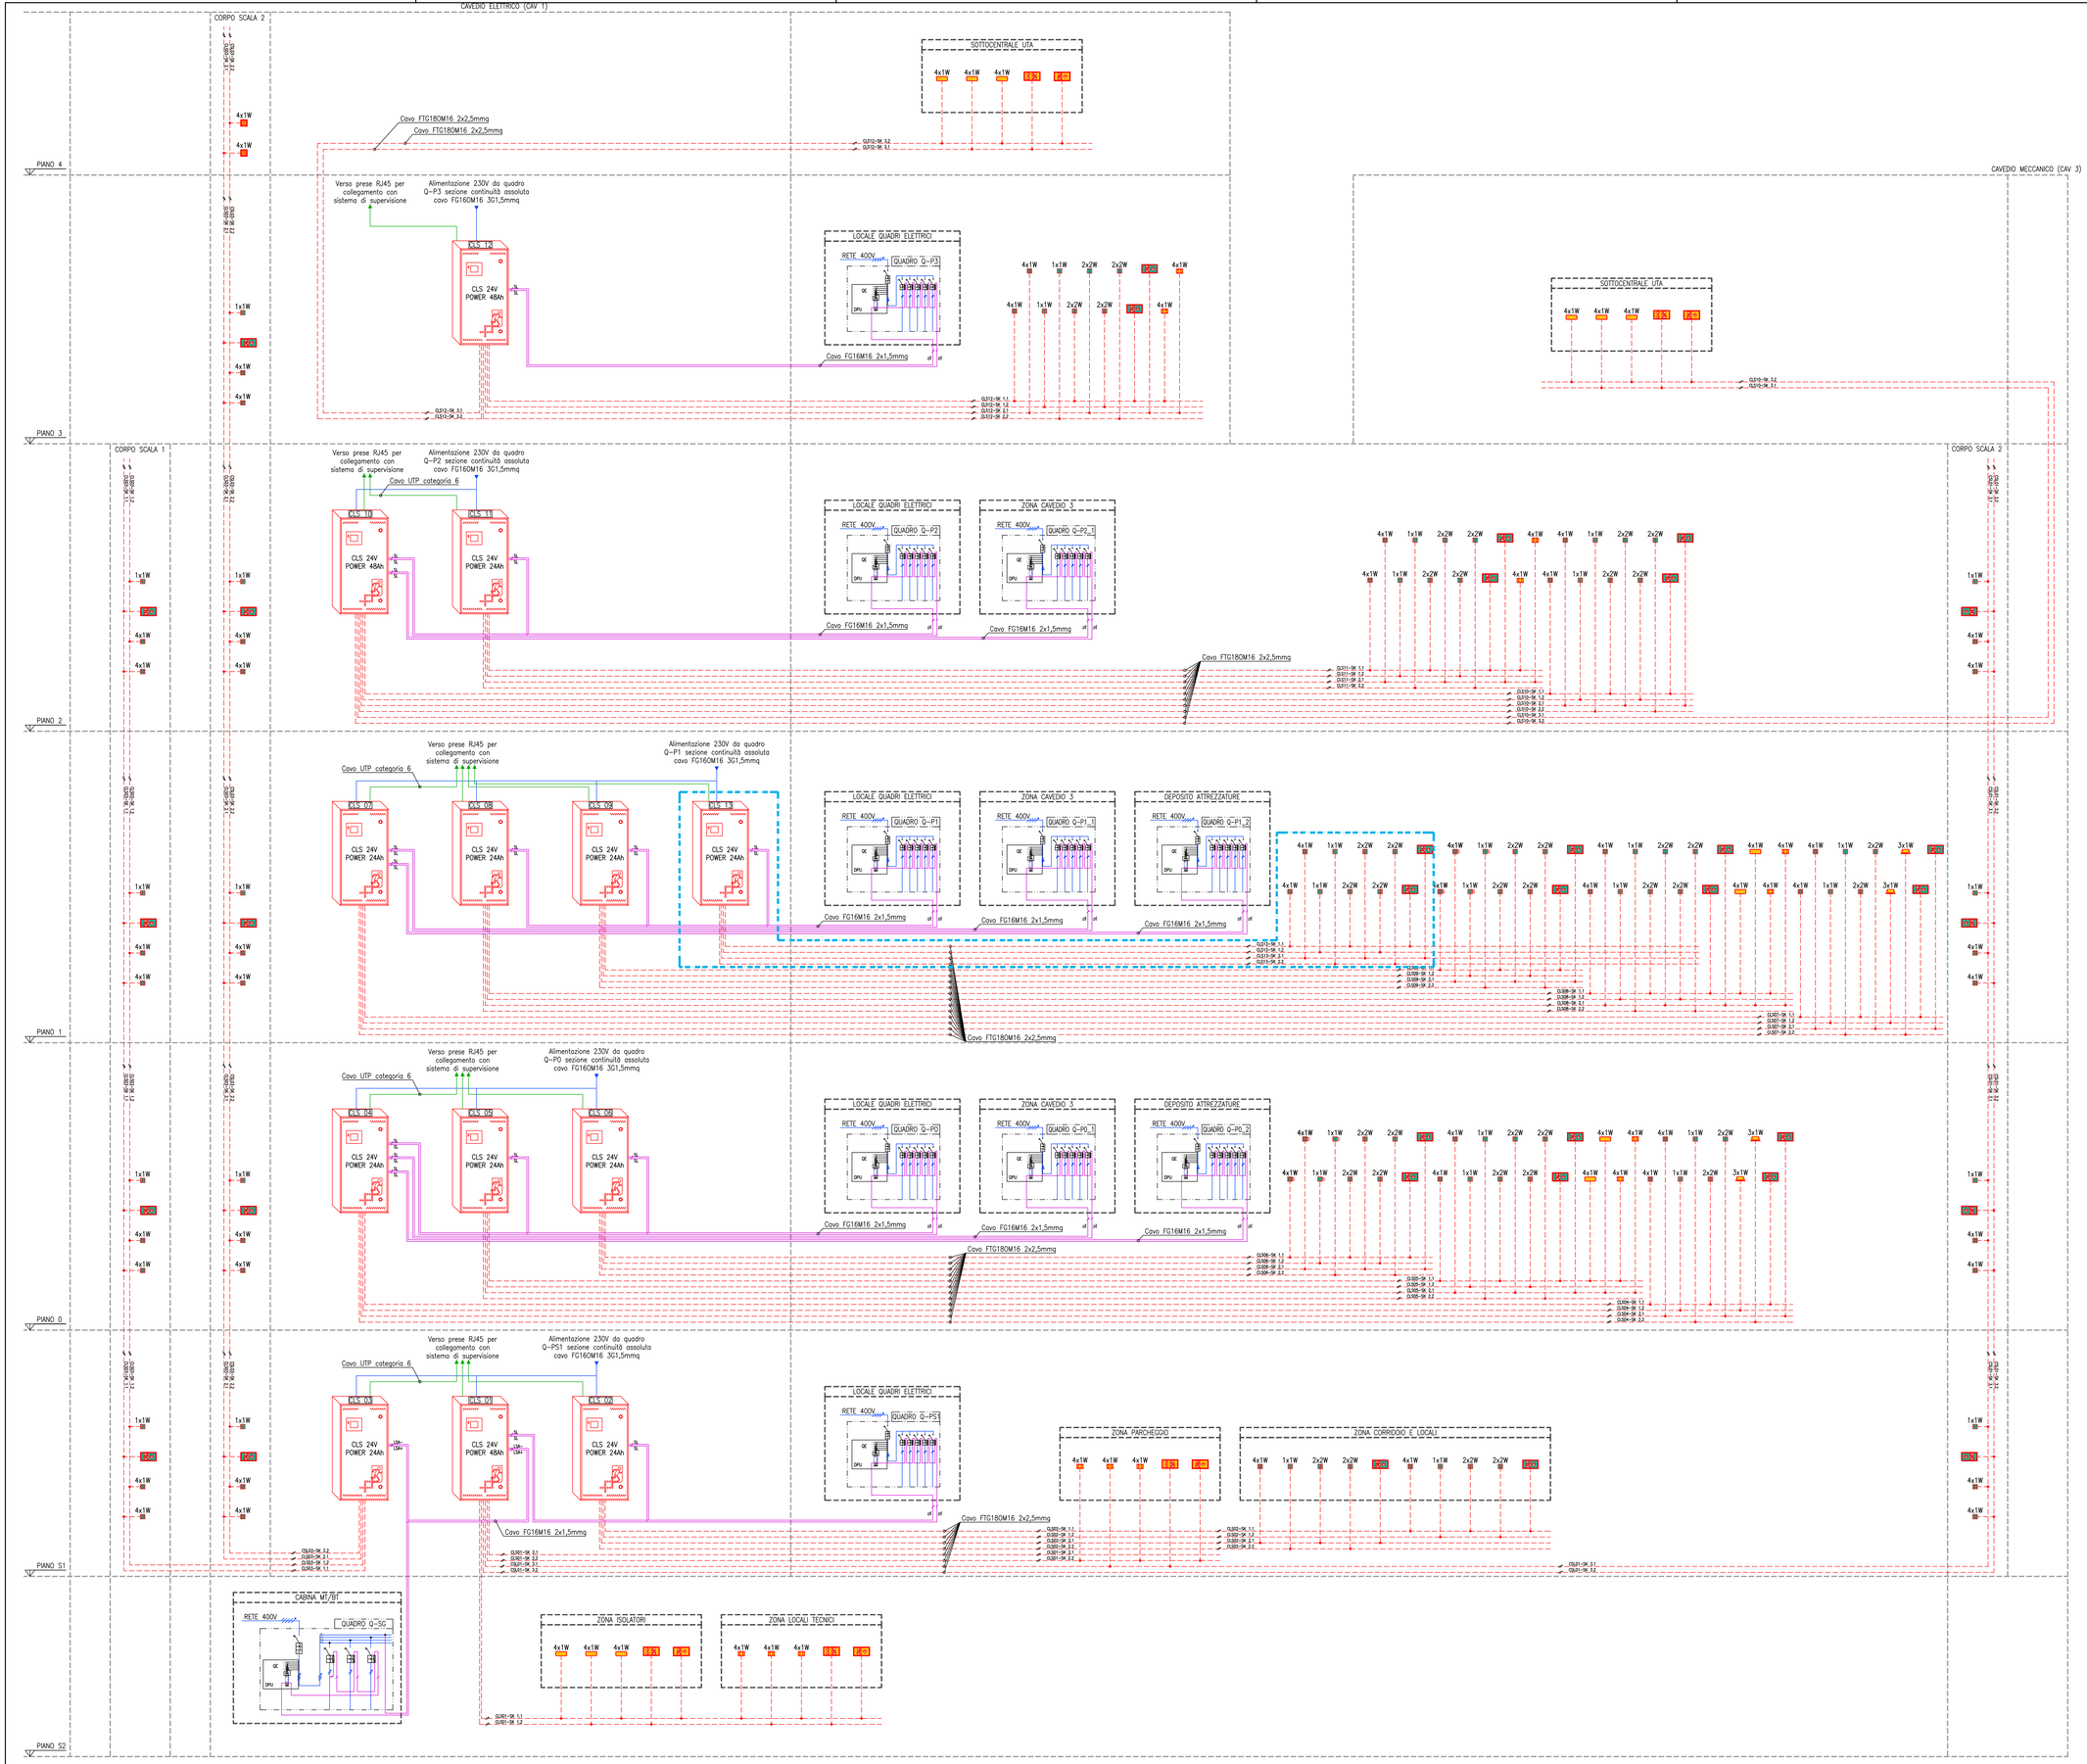

LEGENDA

	APPARECCHIATURA AGGIUNTA CON LA PRESENTE PERIZIA DI VARIANTE
	CENTRALINA DI ALIMENTAZIONE E CONTROLLO PER ILLUMINAZIONE DI EMERGENZA DA 24Ah ADATTA ALL' ALIMENTAZIONE DI CIRCUITI DI ILLUMINAZIONE DI EMERGENZA E DI SEGNALAZIONE IN BASSISSIMA TENSIONE DI SICUREZZA SELV 24Vdc CON FUNZIONE DI SORVEGLIANZA DEL SINGOLO APPARECCHIO ILLUMINANTE E COMPLETA DI BLOCCHI BATTERIE
	CENTRALINA DI ALIMENTAZIONE E CONTROLLO PER ILLUMINAZIONE DI EMERGENZA DA 48Ah ADATTA ALL' ALIMENTAZIONE DI CIRCUITI DI ILLUMINAZIONE DI EMERGENZA E DI SEGNALAZIONE IN BASSISSIMA TENSIONE DI SICUREZZA SELV 24Vdc CON FUNZIONE DI SORVEGLIANZA DEL SINGOLO APPARECCHIO ILLUMINANTE E COMPLETA DI BLOCCHI BATTERIE
	CAVO TIPO FTG180M16 SEZIONE 2x2,5mmq
	CAVO TIPO FG160M16 SEZIONE 2x1,5mmq
	CAVO UTP CATEGORIA 6
DPU	MODULO DI CONTROLLO TENSIONE DI RETE INTERNO AL QUADRO ELETTRICO

LEGENDA ILLUMINAZIONE DI EMERGENZA

4x1W	APPARECCHIO ILLUMINANTE PER ILLUMINAZIONE DI EMERGENZA PER POSA AD INCASSO IN CONTROSOFFITTO, CORPO IN LAMIERA D'ACCIAIO VERNICIATO BIANCO, DOTATO DI N.4 SORGENTI LUMINOSE LED DA 1W CIASCUNA, CLASSE DI ISOLAMENTO III, GRADO DI PROTEZIONE IP20, COMPLETO DI ELETTRONICA DI ALIMENTAZIONE PER LED A 24Vdc DA INSTALLARE IN PROSSIMITÀ DELL'APPARECCHIO
4x1W	APPARECCHIO ILLUMINANTE PER ILLUMINAZIONE DI EMERGENZA PER POSA AD INCASSO IN CONTROSOFFITTO, CORPO IN LAMIERA D'ACCIAIO VERNICIATO BIANCO, DOTATO DI N.4 SORGENTI LUMINOSE LED DA 1W CIASCUNA, CLASSE DI ISOLAMENTO III, GRADO DI PROTEZIONE IP20, COMPLETO DI ELETTRONICA DI ALIMENTAZIONE PER LED A 24Vdc CON SORVEGLIANZA SINGOLA DELLA LAMPADA DA INSTALLARE IN PROSSIMITÀ DELL'APPARECCHIO
1x1W	APPARECCHIO ILLUMINANTE PER ILLUMINAZIONE DI EMERGENZA PER POSA AD INCASSO IN CONTROSOFFITTO, CORPO IN LAMIERA D'ACCIAIO VERNICIATO BIANCO, DOTATO DI N.1 SORGENTE LUMINOSA LED DA 1W, CLASSE DI ISOLAMENTO III, GRADO DI PROTEZIONE IP20, COMPLETO DI ELETTRONICA DI ALIMENTAZIONE PER LED A 24Vdc DA INSTALLARE IN PROSSIMITÀ DELL'APPARECCHIO
1x1W	APPARECCHIO ILLUMINANTE PER ILLUMINAZIONE DI EMERGENZA PER POSA AD INCASSO IN CONTROSOFFITTO, CORPO IN LAMIERA D'ACCIAIO VERNICIATO BIANCO, DOTATO DI N.1 SORGENTE LUMINOSA LED DA 1W, CLASSE DI ISOLAMENTO III, GRADO DI PROTEZIONE IP20, COMPLETO DI ELETTRONICA DI ALIMENTAZIONE PER LED A 24Vdc CON SORVEGLIANZA SINGOLA DELLA LAMPADA DA INSTALLARE IN PROSSIMITÀ DELL'APPARECCHIO
2x2W	APPARECCHIO ILLUMINANTE PER ILLUMINAZIONE DI EMERGENZA PER POSA AD INCASSO IN CONTROSOFFITTO, CORPO IN LAMIERA D'ACCIAIO VERNICIATO BIANCO, DOTATO DI N.2 SORGENTI LUMINOSE LED DA 2W CIASCUNA, CLASSE DI ISOLAMENTO III, GRADO DI PROTEZIONE IP20, COMPLETO DI ELETTRONICA DI ALIMENTAZIONE PER LED A 24Vdc DA INSTALLARE IN PROSSIMITÀ DELL'APPARECCHIO
4x1W	APPARECCHIO ILLUMINANTE PER ILLUMINAZIONE DI EMERGENZA PER POSA A PLAFONE, CORPO IN LAMIERA D'ACCIAIO VERNICIATO BIANCO, DOTATO DI N.4 SORGENTI LUMINOSE LED DA 1W CIASCUNA, CLASSE DI ISOLAMENTO III, GRADO DI PROTEZIONE IP20, COMPLETO DI ELETTRONICA DI ALIMENTAZIONE PER LED A 24Vdc DA INSTALLARE IN PROSSIMITÀ DELL'APPARECCHIO
4x1W	APPARECCHIO ILLUMINANTE PER ILLUMINAZIONE DI EMERGENZA PER POSA A PLAFONE/PARETE, CORPO IN POLICARBONATO DI COLORE BIANCO, DOTATO DI N.4 SORGENTI LUMINOSE LED DA 1W CIASCUNA, CLASSE DI ISOLAMENTO III, GRADO DI PROTEZIONE IP65, COMPLETO DI ELETTRONICA DI ALIMENTAZIONE PER LED A 24Vdc DA INSTALLARE IN PROSSIMITÀ DELL'APPARECCHIO
4x1W	APPARECCHIO ILLUMINANTE PER ILLUMINAZIONE DI EMERGENZA PER POSA A PLAFONE/PARETE, CORPO IN POLICARBONATO DI COLORE BIANCO, DOTATO DI N.4 SORGENTI LUMINOSE LED DA 1W CIASCUNA, CLASSE DI ISOLAMENTO III, GRADO DI PROTEZIONE IP65, COMPLETO DI ELETTRONICA DI ALIMENTAZIONE PER LED A 24Vdc DA INSTALLARE IN PROSSIMITÀ DELL'APPARECCHIO
3x1W	APPARECCHIO ILLUMINANTE PER ILLUMINAZIONE DI EMERGENZA PER POSA A PARETE, CORPO IN PROFILO DI ALLUMINIO DI COLORE BIANCO, DOTATO DI N.3 SORGENTI LUMINOSE LED DA 1W CIASCUNA, CLASSE DI ISOLAMENTO III, GRADO DI PROTEZIONE IP40, COMPLETO DI ELETTRONICA DI ALIMENTAZIONE PER LED A 24Vdc DA INSTALLARE IN PROSSIMITÀ DELL'APPARECCHIO
P-SR P-SR	APPARECCHIO ILLUMINANTE PER SEGNALAZIONE VIA DI FUGA PER POSA AD INCASSO IN CONTROSOFFITTO, CORPO IN PROFILO DI ALLUMINIO, DOTATO DI SORGENTE LUMINOSA LED, CLASSE DI ISOLAMENTO III, GRADO DI PROTEZIONE IP20, COMPLETO DI PITTOGRAMMA DI SEGNALAZIONE MONO/BIFACIALE CON VISIBILITÀ 30m SECONDO EN1838, COMPLETO DI ELETTRONICA DI ALIMENTAZIONE PER LED A 24Vdc DA INSTALLARE IN PROSSIMITÀ DELL'APPARECCHIO
P-SR P-SR	APPARECCHIO ILLUMINANTE PER SEGNALAZIONE VIA DI FUGA PER POSA A PLAFONE/PARETE, CORPO IN POLICARBONATO DI COLORE BIANCO, DOTATO DI SORGENTE LUMINOSA LED, CLASSE DI ISOLAMENTO III, GRADO DI PROTEZIONE IP65, COMPLETO DI PITTOGRAMMA DI SEGNALAZIONE MONO/BIFACIALE CON VISIBILITÀ 30m SECONDO EN1838, COMPLETO DI ELETTRONICA DI ALIMENTAZIONE PER LED A 24Vdc DA INSTALLARE IN PROSSIMITÀ DELL'APPARECCHIO

REGIONE LAZIO — Presidenza del Consiglio dei Ministri — Commissario straordinario — Comune di Amatrice — ASL RIETI

INTERVENTO DI RICOSTRUZIONE DELL'OSPEDALE DI AMATRICE

DIREZIONE REGIONALE LAVORI PUBBLICI, STAZIONE UNICA APPALTI, RISORSE IDRICHE E DIFESA DEL SUOLO — Ing. Luca Marta

RESPONSABILE DEL PROCEDIMENTO — Ing. Pasquale De Pasca

PROGETTISTI

Mandataria: VALLE 3 — VALLE 3.0 Srl

Arch. Emanuela Valle
Arch. Maria Camilla Valle
Arch. Silvano Valle

Mandante: ETA Engineering & Technology S.p.A. — RTS S.p.A. Research Technology Services

Ing. Donato Romano
Ing. Giambattista Parietti
Ing. Gianpietro Locatelli

Mandante: Geologo

Dott. Geologo L. Nolasco

DIRETTORE DEI LAVORI — Arch. Silvano Valle

COORDINAMENTO DELLA SICUREZZA IN FASE DI ESECUZIONE Ai sensi del d.lgs. 81/2008 e s.m.i. — Arch. Silvano Valle

DIRETTORE OPERATIVO STRUTTURE — Ing. Gianpietro Locatelli

DIRETTORE OPERATIVO IMPIANTI MECCANICI — P.I. Valerio Zenaro

DIRETTORE OPERATIVO IMPIANTI ELETTRICI — Ing. Giambattista Parietti

ESECUTORE
R.T.I. Consorzio Stabile Rennova (mandataria)
La Torre Costruzioni (mandante)

Rennova — CONSORZIO STABILE RENNOVA — LA TORRE COSTRUZIONI

VARIANTE IN CORSO D'OPERA N.04

IMPIANTI ELETTRICI E SPECIALI

SCHEMATICO IMPIANTO ILLUMINAZIONE DI EMERGENZA

Commessa	Fase	Disciplina	Tipo	N°Elab./Piano	Quadrante	Em./Rev.	Data Emissione	Formato	Scala
SA-AM	DL-V4	IME	SCH	13	-	00	Dicembre 2024	A0+	-

REVISIONE

Rev. N°	Descrizione revisione	Data Revisione
00	Prima emissione	Dicembre 2024