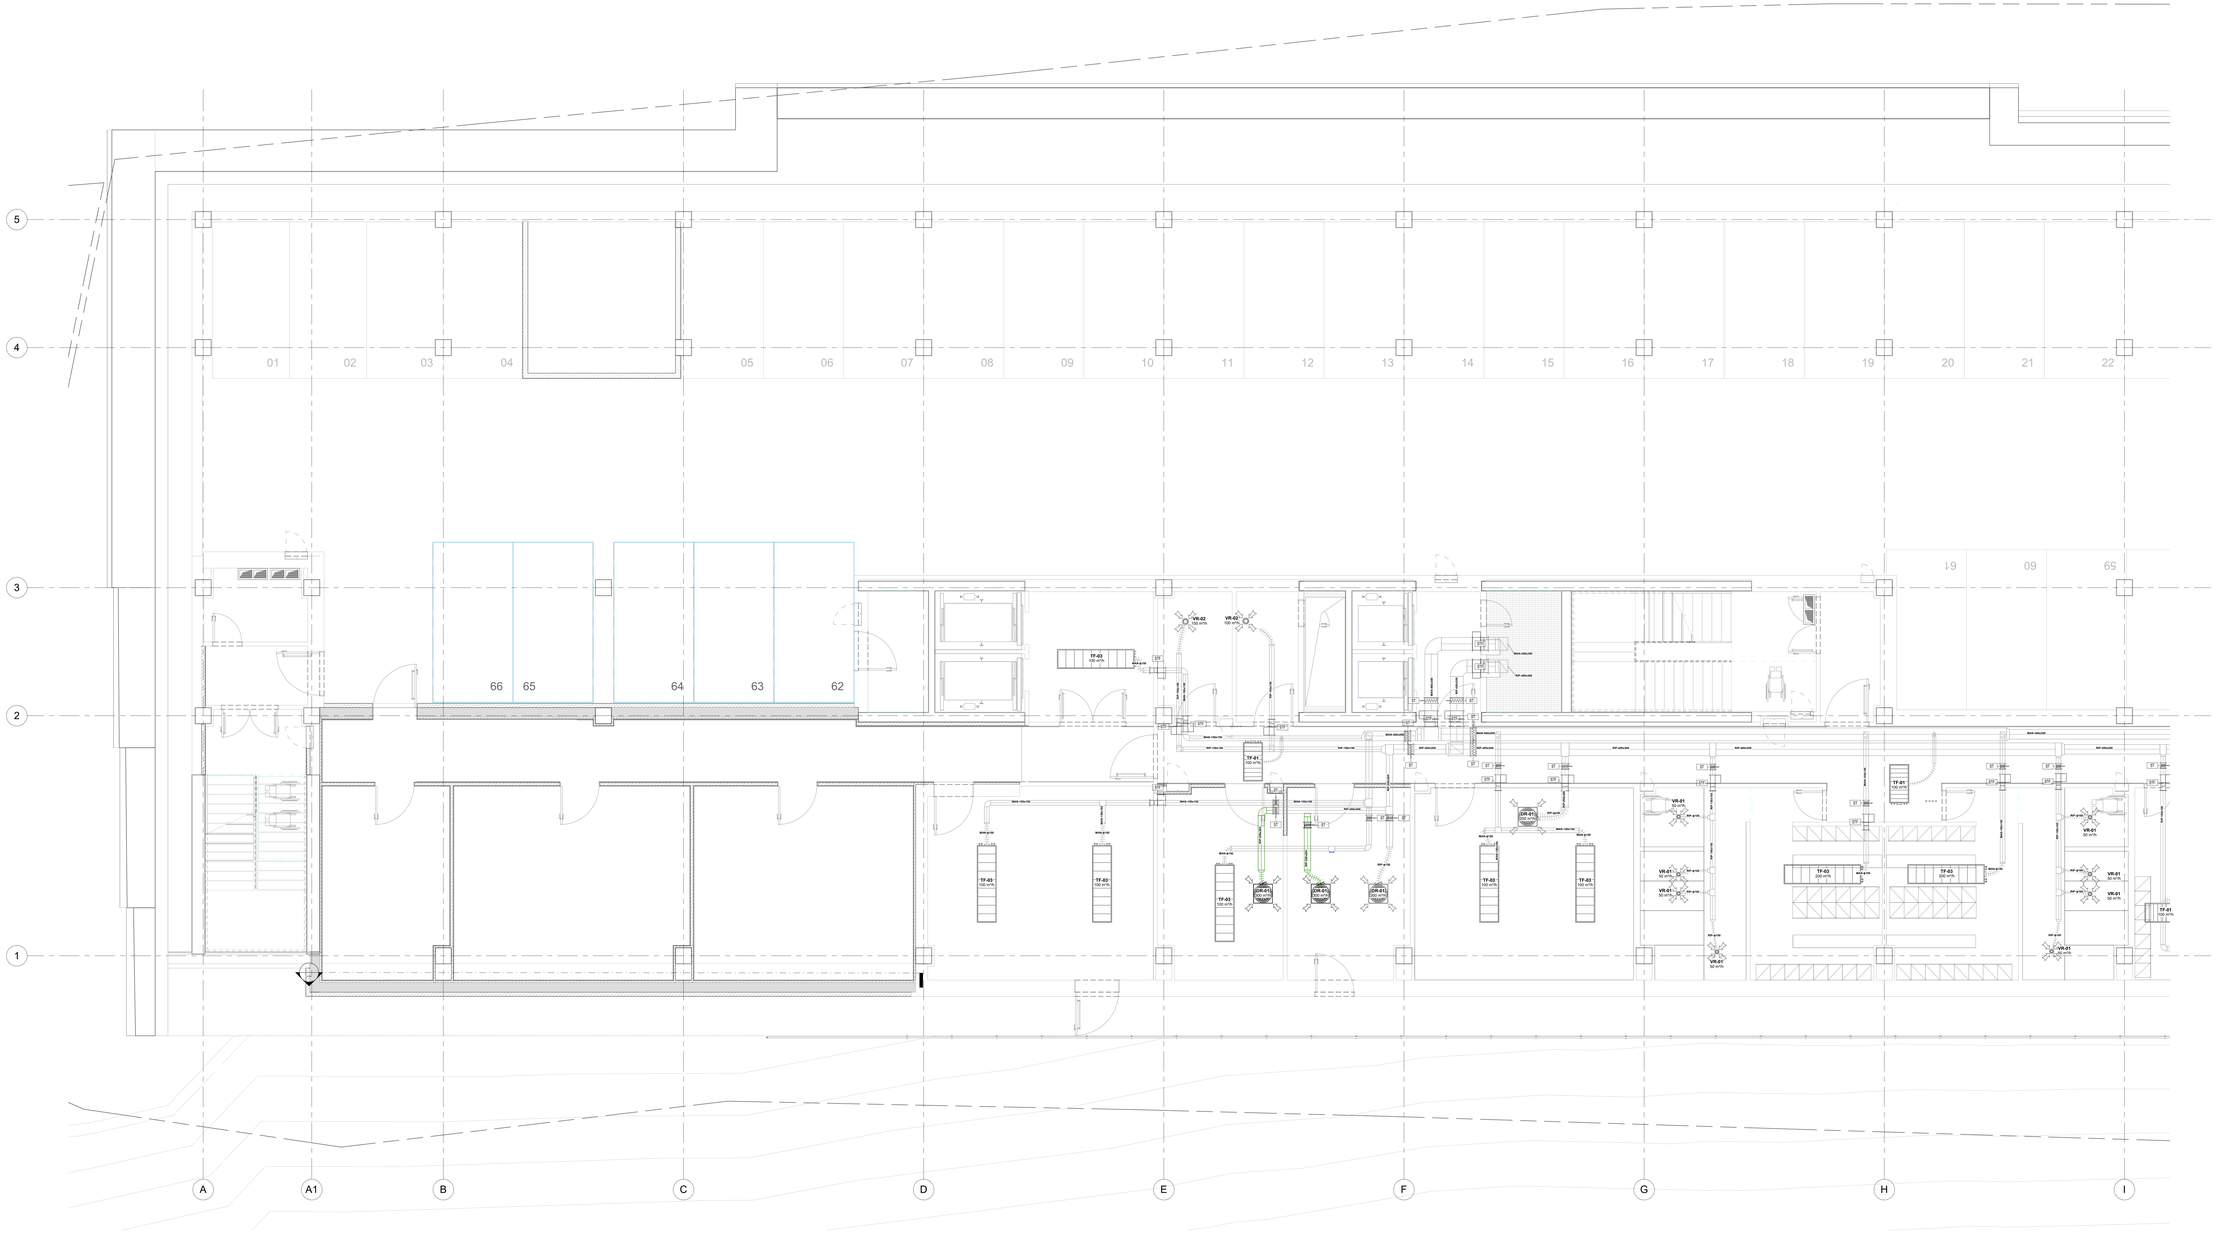

LEGENDA - NOTE

	Canale di immissione aria (MAN)
	Canale di ripresa aria (RIP)
	Canale di espulsione aria (PAE)
	Canale di presa aria esterna (EAP)
200x200 150 mm	Indicazione dimensione canale (quadrangolare) espressa in millimetri

TF	TRAVE FREDDA COMPRESA DI VALVOLA DI TARATURA TF-01 1000X600 mm TF-02 1000X600 mm TF-03 2400X600 mm
VR	VALVOLA DI VENTILAZIONE IN RIPRESA VR-01 DN100 VR-02 DN150 VR-03 DN200
VM	VALVOLA DI VENTILAZIONE IN MANDATA VM-01 DN100 VM-02 DN150 VM-03 DN200
GR	GRIGLIE DI RIPRESA ARIA DA CONTROSOFFITTO GR-01 600X600 mm
DLM	DIFFUSORE LINEARE DI MANDATA ARIA DLM-01 Lunghezza 1000mm 2 feritoie DLM-02 Lunghezza 2000mm 2 feritoie DLM-03 Lunghezza 1500mm 2 feritoie DLM-04 Lunghezza 1000mm 4 feritoie
DLR	DIFFUSORE LINEARE DI RIPRESA ARIA DLR-01 Lunghezza 1000mm 2 feritoie DLR-02 Lunghezza 2000mm 2 feritoie
DR	DIFFUSORE QUADRATO DI RIPRESA ARIA A FLUSSO ELICOIDALE DR-01 Taglia 600mm Dimensione piastra 600x600mm DR-02 Taglia 600mm Dimensione piastra 600x600mm
DM	DIFFUSORE QUADRATO DI MANDATA ARIA A FLUSSO ELICOIDALE DM-01 Taglia 600mm Dimensione piastra 600x600mm DM-02 Taglia 600mm Dimensione piastra 600x600mm
UG	DIFFUSORE A UGELLO ORIENTABILE UG-01 DN200
ST	SERRANDA DI TARATURA
STF	SERRANDA TAGLIAFUOCO
BPC	BATTERIA DI POSTRISCALDAMENTO DA CANALE

NOTE: CANALI

CANALIZZAZIONI RETTANGOLARI IN PANNELLO SANDWICH INTERNE ALL'EDIFICIO:
CONDOTTA REALIZZATA CON PANNELLO SANDWICH IN SCHIUMA DI POLIISOCIANURO ESPANSO AD ALTA DENSITÀ (48 Kg/mc). SPESSORE 30mm CON RIVESTIMENTO DAL LATO ESTERNO CON FOGLIO DI ALLUMINIO (SOFFIATO). SPESSORE 80 MICRON, E DAL LATO INTERNO CON FOGLIO DI ALLUMINIO LISCIO TRATTATO CON ANTIMICROBICO.

CANALIZZAZIONI RETTANGOLARI IN PANNELLO SANDWICH ESTERNE ALL'EDIFICIO:
CONDOTTA REALIZZATA CON PANNELLO SANDWICH IN SCHIUMA DI POLIISOCIANURO ESPANSO AD ALTA DENSITÀ (48 Kg/mc). SPESSORE 30mm CON RIVESTIMENTO DAL LATO ESTERNO CON FOGLIO DI ALLUMINIO (SOFFIATO). SPESSORE 80 MICRON, E DAL LATO INTERNO CON FOGLIO DI ALLUMINIO LISCIO TRATTATO CON ANTIMICROBICO. SPESSORE 80 MICRON, CLASSE DI REAZIONE AL FUOCO 0-1.

CONDOTTI CIRCOLARI FLESSIBILI:
CON GUAINA ESTERNA ED INTERNA IN TESSUTO DI FIBRA DI VETRO IMPREGNATA DI PVC, CON RETE INTERNA IN FIBRA DI VETRO IMPREGNATA DI PVC, MATERASSINO INTERPOSTO IN FIBRA DI VETRO. SPESSORE 25 mm, CLASSE 1 DI REAZIONE AL FUOCO.

NOTA ATTRAVERSAMENTO STRUTTURE RESISTENTI AL FUOCO
NELL'ATTRAVERSAMENTO DELLE STRUTTURE REI/EI DA PARTE DI TUBAZIONI, CANALI DI IMPIANTI A FLUIDO, AERAULICI O ELETTRICI SARANNO POSATI IN OPERA IDONEI SISTEMI DI RESISTENZA PASSIVA AL FUOCO CONE: CELLARE, CUSCINI, PANNELLI, MALTE, SCHIUME, SIGILLANTI, ETC. IN GRADO DI ASSICURARE IL RIPRISTINO DELLE CARATTERISTICHE DI RESISTENZA AL FUOCO DELLA STRUTTURA ATTRAVERSATA.
TUTTI I MATERIALI DEVONO ESSERE CERTIFICATI E DOTATI DI RAPPORTO DI PROVA AL FUOCO CHE NE INDICHI LE MODALITA' DI POSA.

IMPORTANTE

GLI IMPIANTI RAPPRESENTATI IN GRIGIO APPARTENGONO AL PROGETTO D'APPALTO E NON PREVEDONO MODIFICHE NELLA VARIANTE IN OGGETTO.

REGIONE LAZIO — Presidenza del Consiglio dei Ministri — U. COMMISSARIO DEL GOVERNO PER LA RICOSTRUZIONE NEI TERRITORI INTERESSATI DAL SISMA DEL 24 AGOSTO 2016 — COMMISSARIO GOVERNATIVO RICOSTRUZIONE SISMA - 2016 — COMUNE DI AMATRICE — ASL RIETI

INTERVENTO DI RICOSTRUZIONE DELL'OSPEDALE DI AMATRICE

DIREZIONE REGIONALE LAVORI PUBBLICI, STAZIONE UNICA APPALTI, RISORSE IDRICHE E DIFESA DEL SUOLO	Ing. Luca Marta	**RESPONSABILE DEL PROCEDIMENTO**	Ing. Pasquale De Pasca

PROGETTISTI

Mandataria:	Mandante:	Mandante:
VALLE 3.0 Soc. Coop. — Arch. Emanuela Valle Arch. Maria Camilla Valle Arch. Silvano Valle	STP Ing. Donato Romano Ing. Giambattista Parietti Ing. Gianpietro Locatelli	Geologo Dott. Geologo L. Notarato

DIRETTORE DEI LAVORI	Arch. Silvano Valle
COORDINAMENTO DELLA SICUREZZA IN FASE DI ESECUZIONE Ai sensi del d.lgs. 81/2008 e s.m.i.	Arch. Silvano Valle
DIRETTORE OPERATIVO STRUTTURE	Ing. Gianpietro Locatelli
DIRETTORE OPERATIVO IMPIANTI MECCANICI	P.I. Valerio Zenaro
DIRETTORE OPERATIVO IMPIANTI ELETTRICI	Ing. Giambattista Parietti

ESECUTORE
R.T.I. Consorzio Stabile Rennova (mandataria)
La Torre Costruzioni (mandante)

VARIANTE IN CORSO D'OPERA N.04

IMPIANTI MECCANICI

PIANTA PIANO S1 - DISTRIBUZIONE ARIA - BLOCCO A

Commessa	Fase	Disciplina	Tipo	N°Elab./Piano	Quadrante	Em./Rev.	Data Emissione	Formato	Scala
SA-AM	DL-V4	IMM	PDA	01	A	REV00	Dicembre 2024	A0++	1:50

REVISIONE

Rev.N°	Descrizione revisione	Data Revisione
00	Prima emissione	Dicembre 2024