


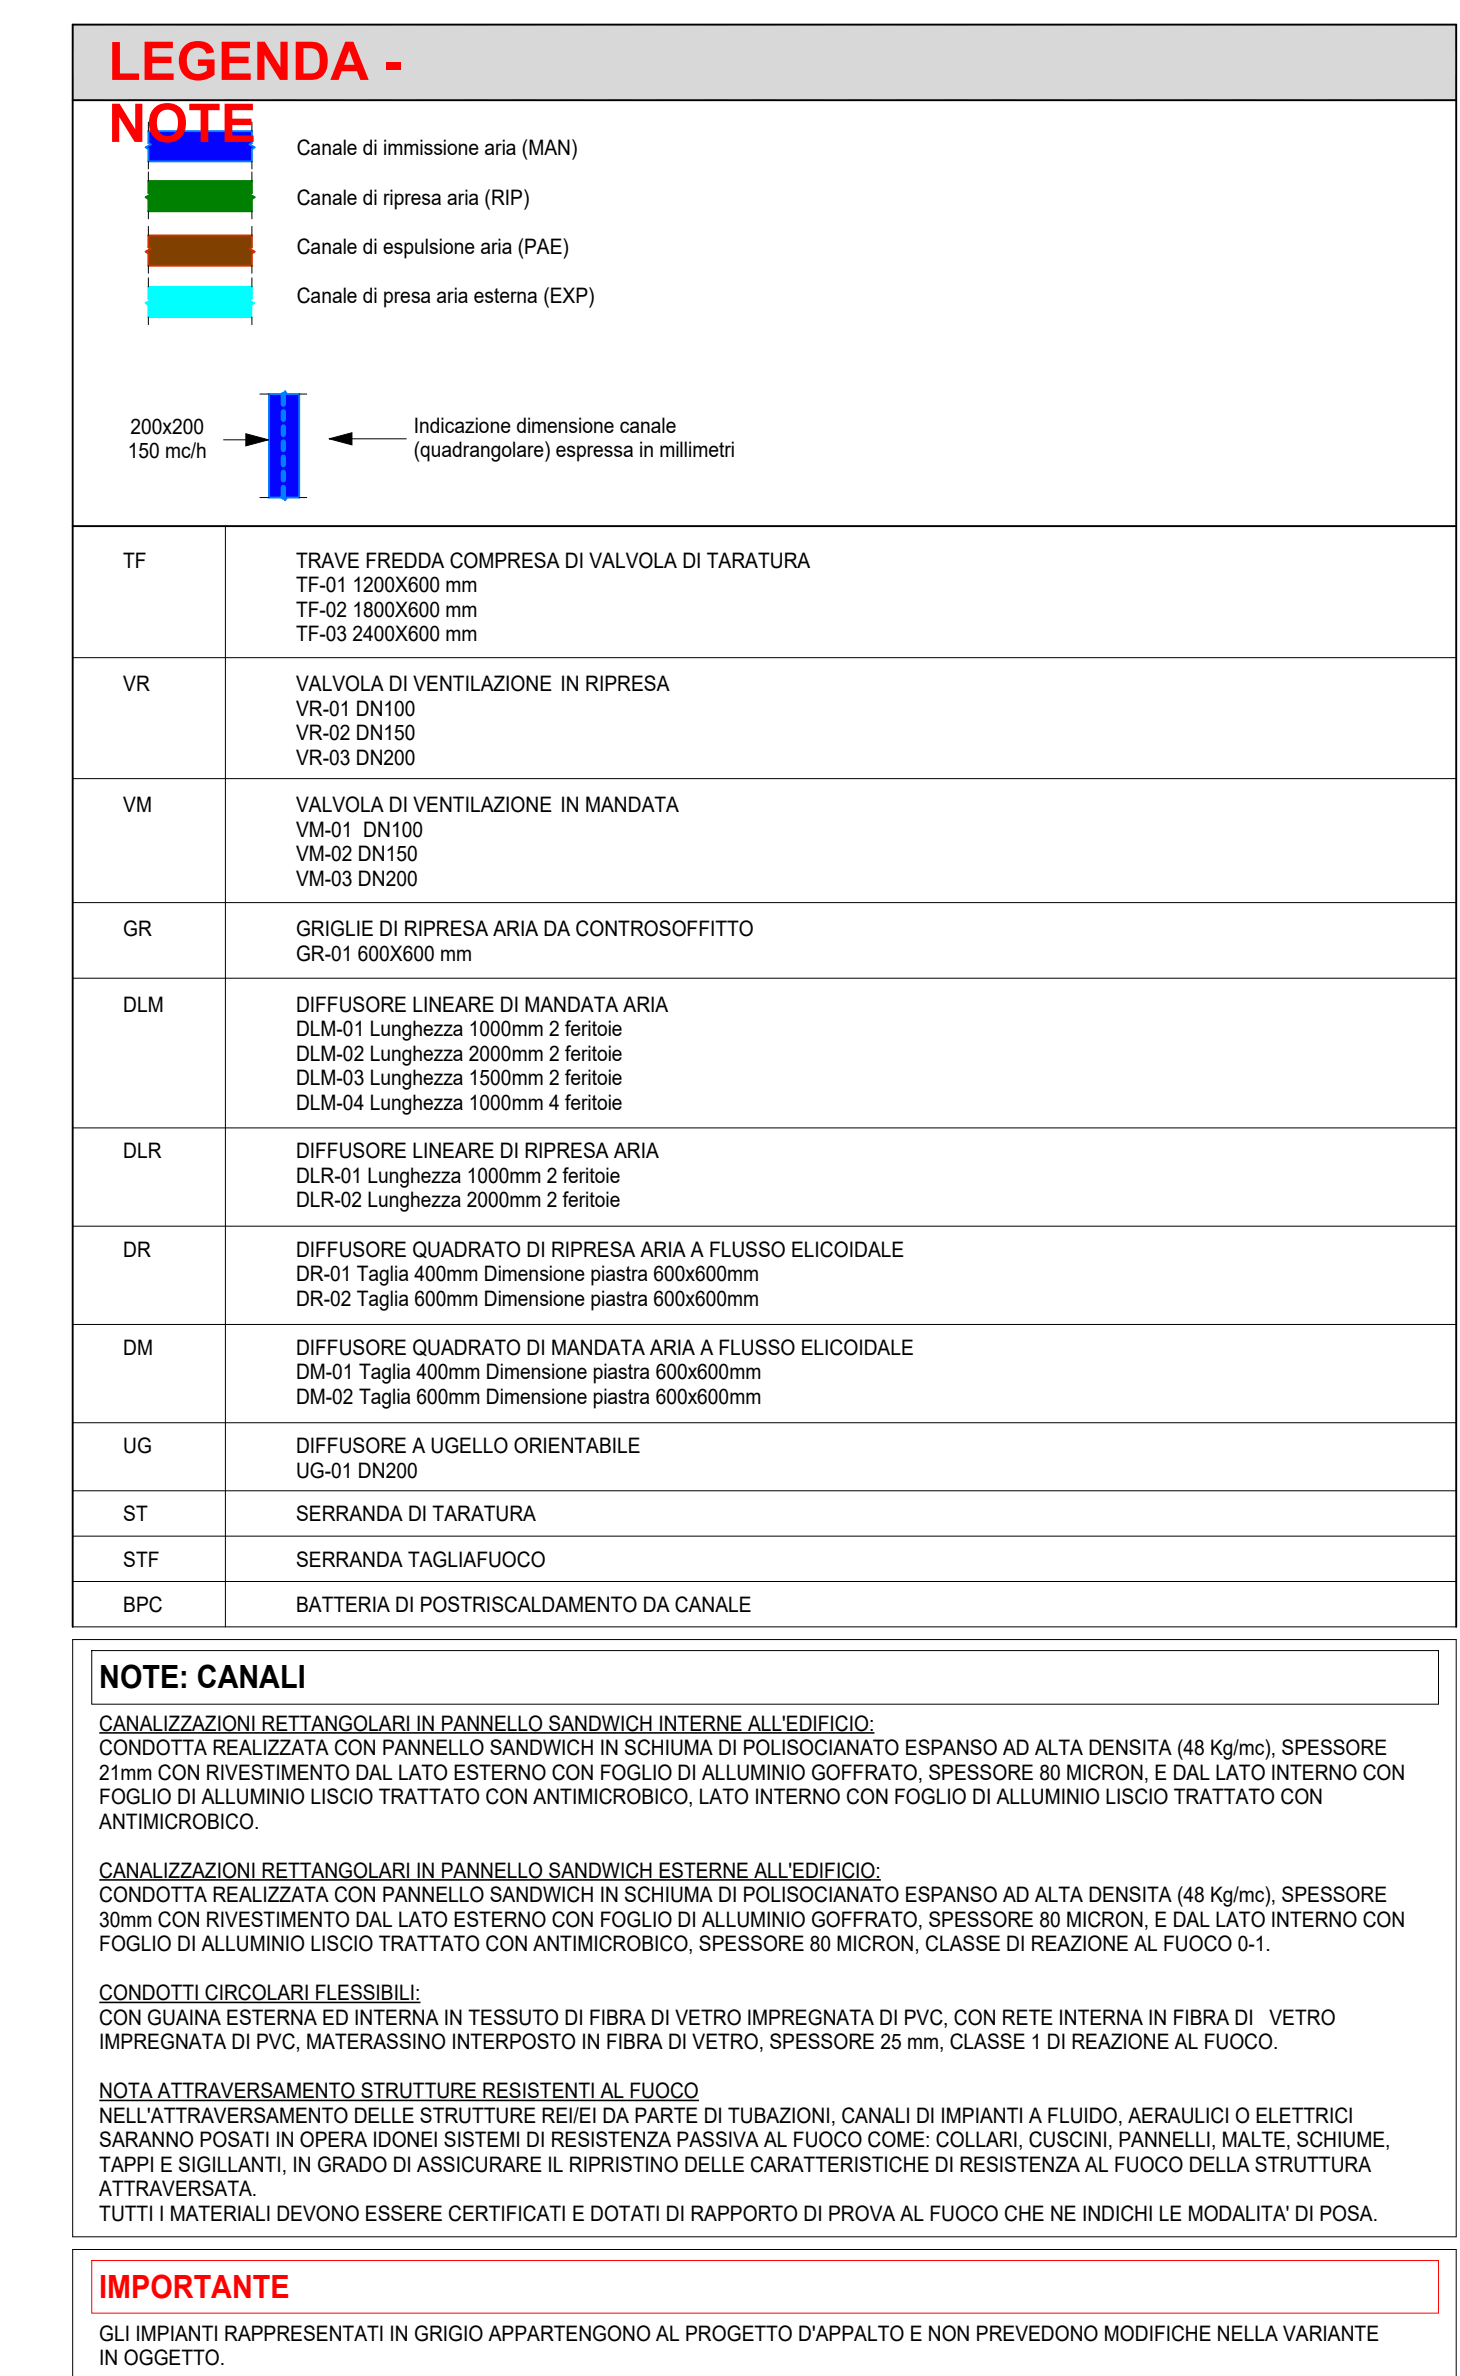

| PIANTA PIANO 0 - DISTRIBUZIONE ARIA - BLOCCO B |                       |            |           |              |           |          |                |         |   |
|------------------------------------------------|-----------------------|------------|-----------|--------------|-----------|----------|----------------|---------|---|
| Commissa                                       | Fase                  | Disciplina | Tipologia | N°Cale_Piano | Questione | Em./Rev. | Data Emissione | Formato | 1 |
| SA-AM                                          | DL-V4                 | IMM        | PDA       | 04           | B         | REV00    | Dicembre 2024  | A0+     | 1 |
| REVISIONE                                      |                       |            |           |              |           |          |                |         |   |
| Rev N°                                         | Descrizione revisione |            |           |              |           |          | Data Revisione |         |   |
| 00                                             | Prima emissione       |            |           |              |           |          | Dicembre 2020  |         |   |