


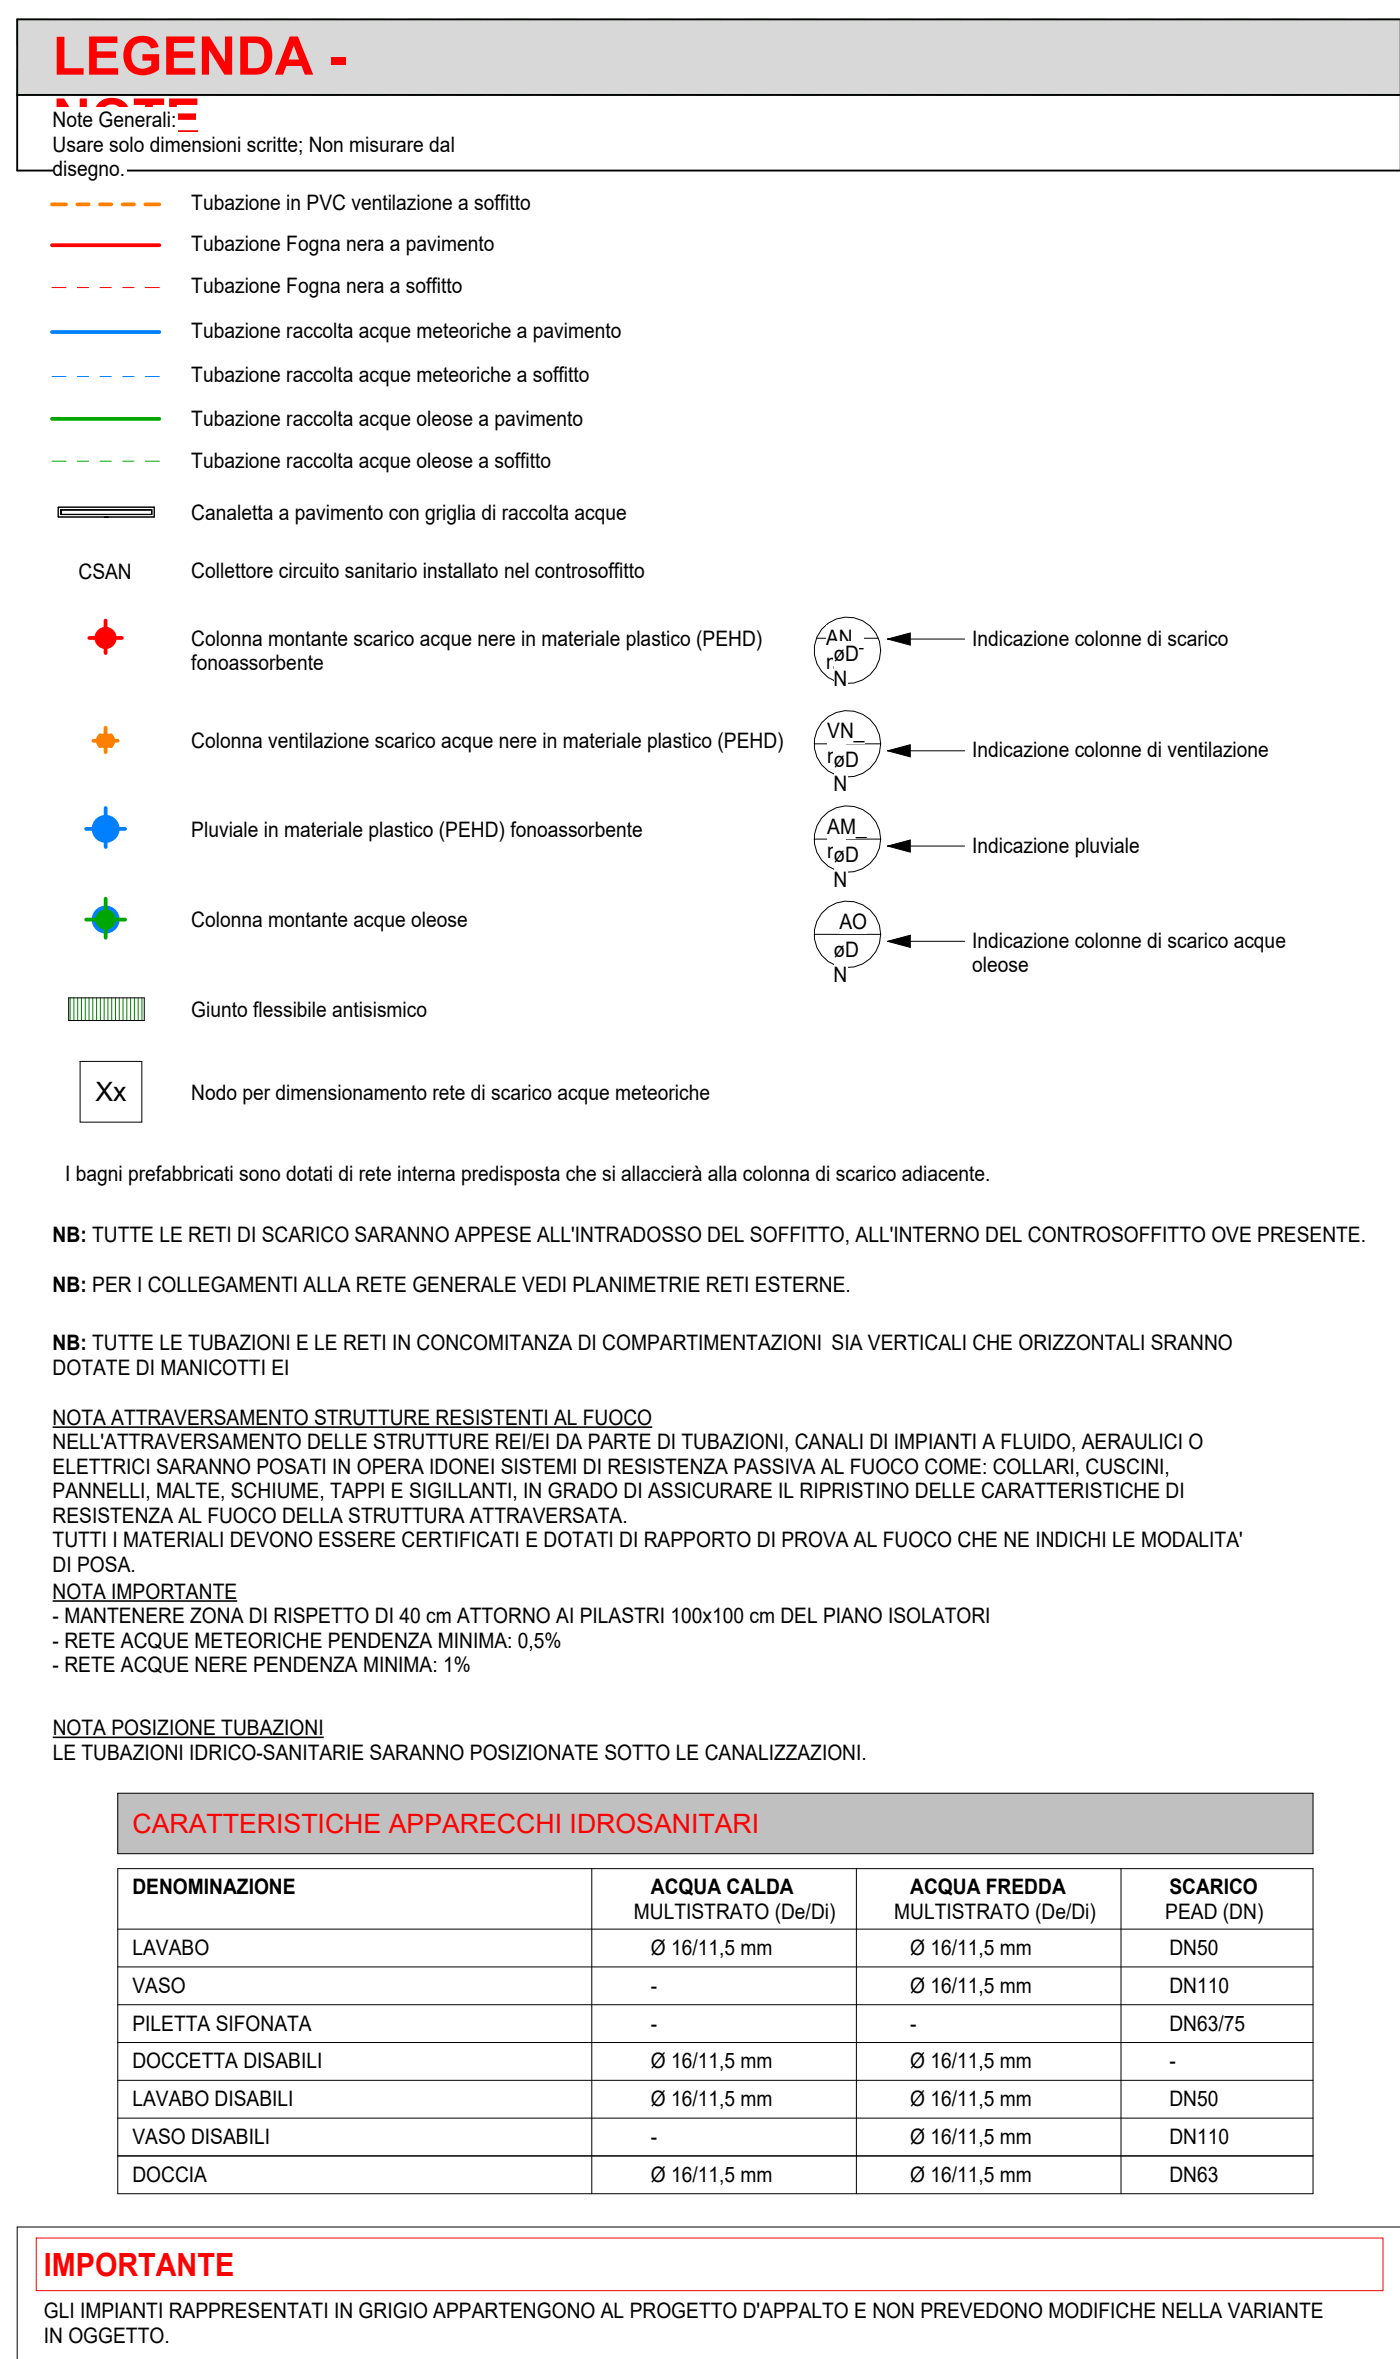

PIANTA PIANO S1 - RETE SMCAMENTO ACQUE NERE E METEORICHE - BLOCCO A									
Commissa	Fase	Disciplina	Tip	N°Capi.Pianta	Quadrante	En.Rev.	Data Emisione	Formato	Scala
SA-AM	DL-V4	IMM	PDS	03	A	Rev00	Dicembre 2024	A0++	1:50
REVISIONE									
Rev N°		Descrizione revisione					Data Revisione		
00		Prima emissione					Dicembre 2024		