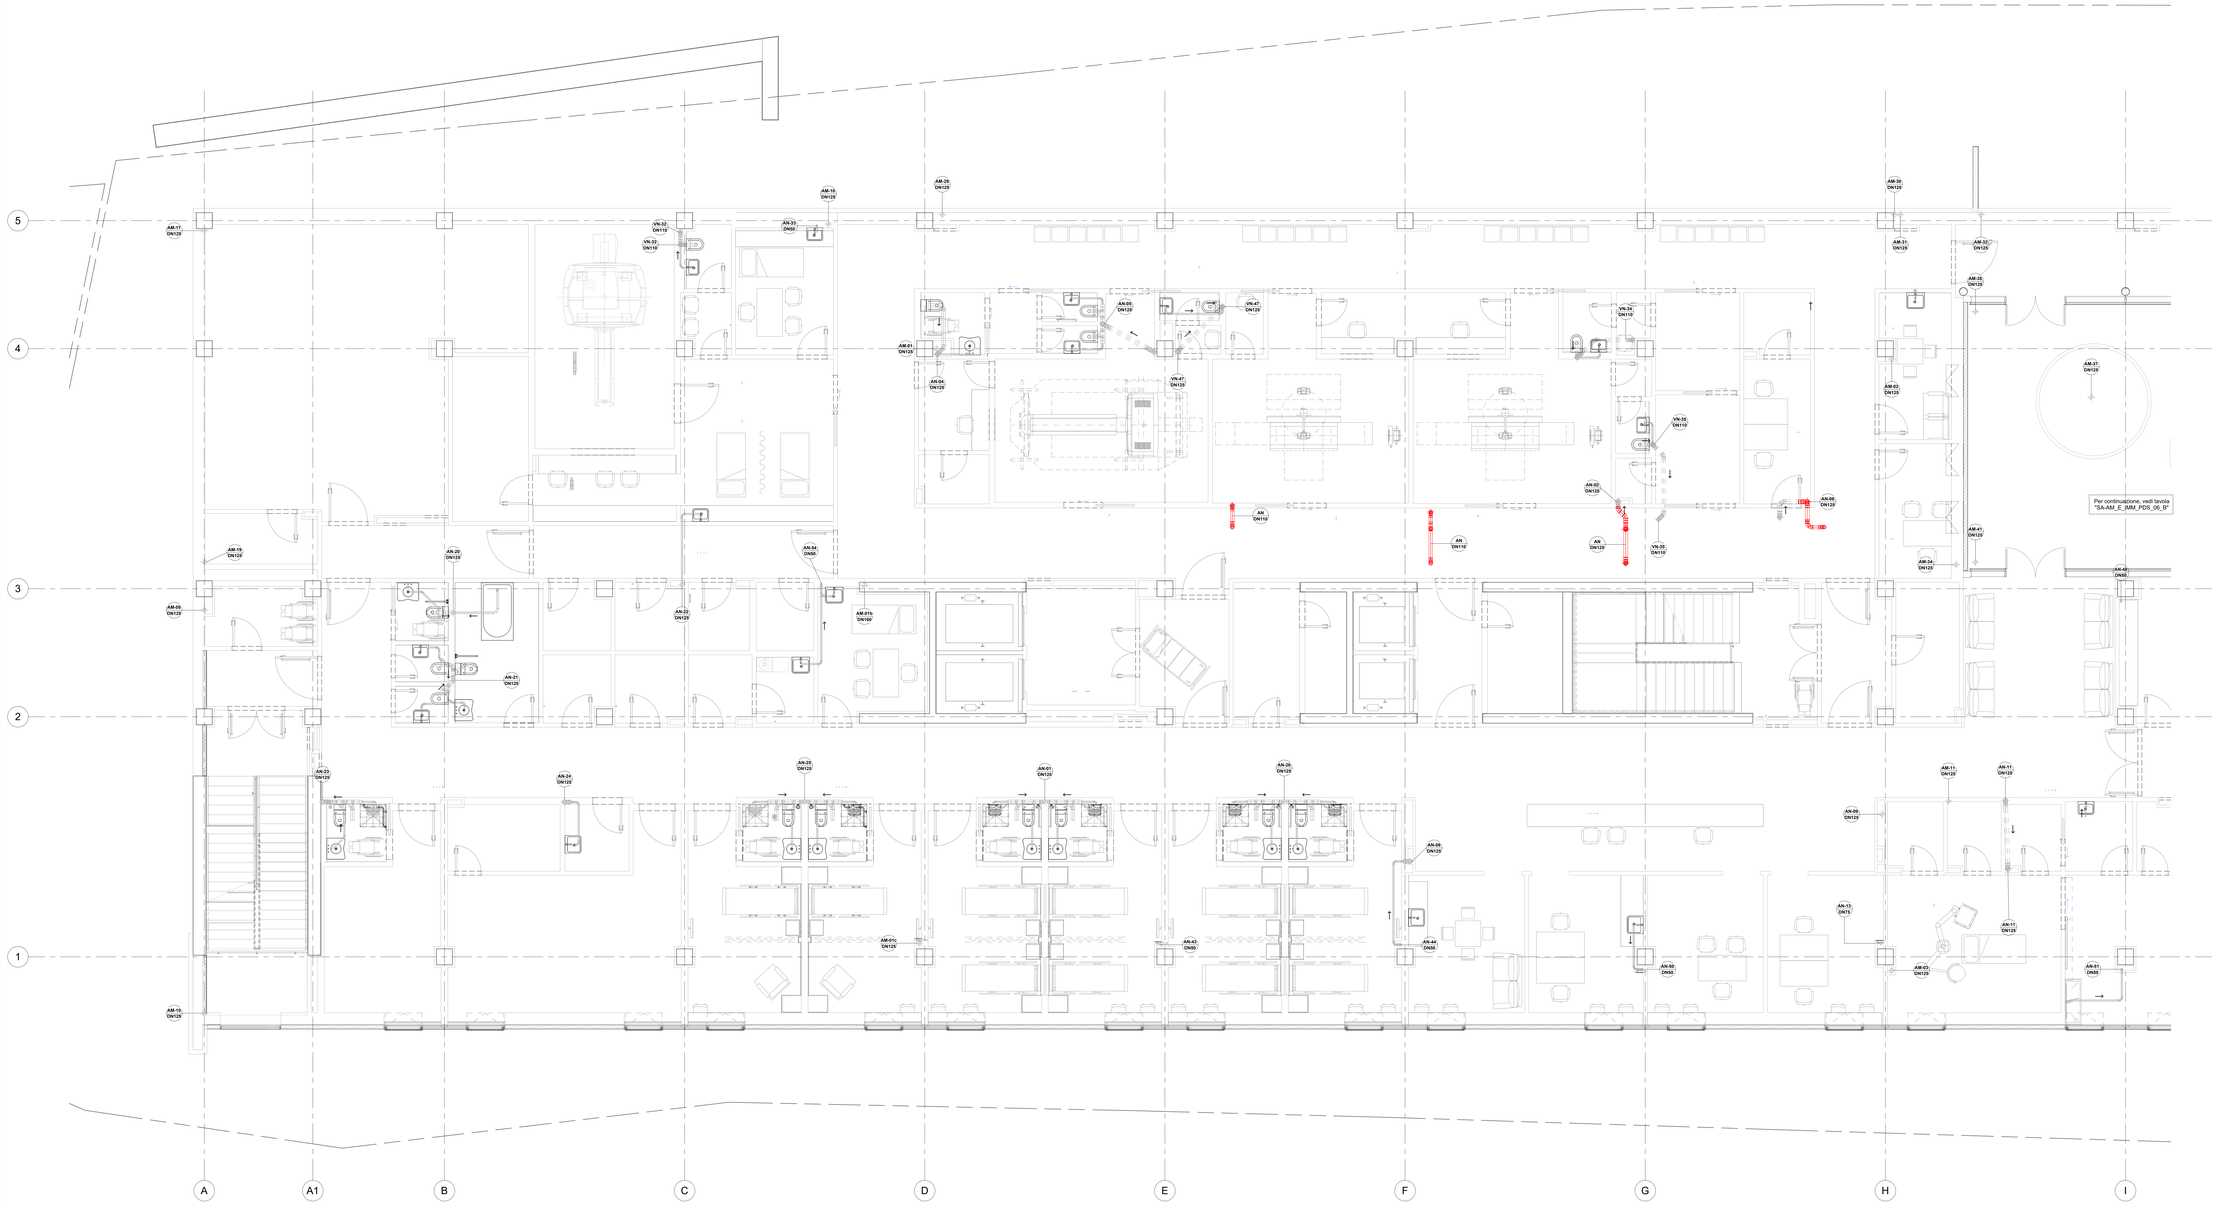

LEGENDA -

NOTE GENERALI
Note Generali
Usare solo dimensioni scritte; Non misurare dal disegno

- Tubazione in PVC ventilazione a soffitto
- Tubazione Fogna nera a pavimento
- Tubazione Fogna nera a soffitto
- Tubazione raccolta acque meteoriche a pavimento
- Tubazione raccolta acque meteoriche a soffitto
- Tubazione raccolta acque cloose a pavimento
- Tubazione raccolta acque cloose a soffitto
- Canaletta a pavimento con griglia di raccolta acque
- CSAN — Collettore circuito sanitario installato nel controsoffitto
- Colonna montante scarico acque nere in materiale plastico (PEHD) fonoassorbente — AN/AB — Indicazione colonne di scarico
- Colonna ventilazione scarico acque nere in materiale plastico (PEHD) — VN/AB — Indicazione colonne di ventilazione
- Pluviale in materiale plastico (PEHD) fonoassorbente — AG/AB — Indicazione pluviale
- Colonna montante acque cloose — AC/AB — Indicazione colonne di scarico acque cloose
- Giunto flessibile antisismico
- Xx — Nodo per dimensionamento rete di scarico acque meteoriche

I tagni prefabbricati sono dotati di rete interna predisposta che si allacciera alla colonna di scarico adiacente.

NB: TUTTE LE RETI DI SCARICO SARANNO APPESE ALL'INTRADOSSO DEL SOFFITTO, ALL'INTERNO DEL CONTROSOFFITTO OVE PRESENTE.

NB: PER I COLLEGAMENTI ALLA RETE GENERALE VEDI PLANIMETRIE RETI ESTERNE.

NB: TUTTE LE TUBAZIONI E LE RETI IN CONCOMITANZA DI COMPARTIMENTAZIONI SIA VERTICALI CHE ORIZZONTALI SRANNO DOTATE DI MANICOTTI EI

NOTA ATTRAVERSAMENTO STRUTTURE RESISTENTI AL FUOCO
NELL'ATTRAVERSAMENTO DELLE STRUTTURE REI/EI CIA PARTE DI TUBAZIONI, CANALI DI IMPIANTI A FLUIDO, AERAULICI O ELETTRICI SARANNO POSATI IN OPERA IDONEI SISTEMI DI RESISTENZA PASSIVA AL FUOCO COME: COLLARE, CUSCINI, MANICOTTI, SCATOLE, CANALI, CHE DEVONO ESSERE IN GRADO DI ASSICURARE IL RIPRISTINO DELLE CARATTERISTICHE DI RESISTENZA AL FUOCO DELLA STRUTTURA ATTRAVERSATA.
TUTTI I MATERIALI DEVONO ESSERE CERTIFICATI E DOTATI DI RAPPORTO DI PROVA AL FUOCO CHE NE INDICHI LE MODALITA' DI POSA.
NOTA IMPORTANTE
- RETE ACQUE BIANCHE DI RISPETTO DI 40 cm ATTORNO AI PILASTRI 100x100 cm DEL PIANO ISOLATORI
- RETE ACQUE METEORICHE PENDENZA MINIMA 0,5%
- RETE ACQUE NERE PENDENZA MINIMA 1%

NOTA POSIZIONE TUBAZIONI
LE TUBAZIONI ERICO-SANITARIE SARANNO POSIZIONATE SOTTO LE CANALIZZAZIONI.

CARATTERISTICHE APPARECCHI IDROSANITARI

DENOMINAZIONE	ACQUA CALDA MULTISTRATO (DxD)	ACQUA FREDDA MULTISTRATO (DxD)	SCARICO PEAD (DN)
LAVABO	Ø 16/11,5 mm	Ø 16/11,5 mm	DN50
VASO	-	Ø 16/11,5 mm	DN110
PILETTA SIFONATA	-	-	DN63/75
DOCCETTA DISABILI	Ø 16/11,5 mm	Ø 16/11,5 mm	-
LAVABO DISABILI	Ø 16/11,5 mm	Ø 16/11,5 mm	DN50
VASO DISABILI	Ø 16/11,5 mm	Ø 16/11,5 mm	DN110
DOCCIA	Ø 16/11,5 mm	Ø 16/11,5 mm	DN63

IMPORTANTE
GLI IMPIANTI RAPPRESENTATI IN GRIGIO APPARTENGONO AL PROGETTO D'APPALTO E NON PREVEDONO MODIFICHE NELLA VARIANTE IN OGGETTO.

REGIONE LAZIO — Struttura del Commissario ad Acta — L'COMMISSARIO DEL GOVERNO PER LA RICOSTRUZIONE NEI TERRITORI INTERESSATI DAL SISMA DEL 24 AGOSTO 2016 — COMMISSARIO GOVERNATIVO RICOSTRUZIONE SISMA 2016 — COMUNE DI AMATRICE — ASL RIETI

INTERVENTO DI RICOSTRUZIONE DELL'OSPEDALE DI AMATRICE

DIREZIONE REGIONALE LAVORI PUBBLICI, STAZIONE UNICA APPALTI, RISORSE IDRICHE E DIFESA DEL SUOLO — Ing. Luca Marta

RESPONSABILE DEL PROCEDIMENTO — Ing. Pasquale De Pasca

PROGETTISTI

Mandataria: VALLE 3.0 Srl
Arch. Emanuela Valle
Arch. Maria Camilla Valle
Arch. Silvano Valle

Mandante: ETP ENGINEERING S.r.l.
Ing. Donato Romano
Ing. Giambattista Parietti
Ing. Gianpietro Locatelli

Mandante: Geologo
Dott. Geologo L. Notargiacomo

DIRETTORE DEI LAVORI — Arch. Silvano Valle

COORDINAMENTO DELLA SICUREZZA IN FASE DI ESECUZIONE
Ai sensi del d.lgs. 81/2008 e s.m.i. — Arch. Silvano Valle

DIRETTORE OPERATIVO STRUTTURE — Ing. Gianpietro Locatelli

DIRETTORE OPERATIVO IMPIANTI MECCANICI — P.I. Valerio Zenaro

DIRETTORE OPERATIVO IMPIANTI ELETTRICI — Ing. Giambattista Parietti

ESECUTORE
R.T.I. Consorzio Stabile Rennova (mandataria)
La Torre Costruzioni (mandante)
Rennova — CONSORZIO STABILE RENNOVA
LA TORRE COSTRUZIONI S.r.l.

VARIANTE IN CORSO D'OPERA N.04

IMPIANTI MECCANICI

PIANTA PIANO 0 - RETE SMALTIMENTO ACQUE NERE E METEORICHE - BLOCCO A

Commessa	Fase	Disciplina	Tipo	N°Dis.Piano	Quadrante	Em./Rev.	Data Emissione	Formato	Scala
SA-AM	DL-V4	IMM	PDS	05	A	REV00	Dicembre 2024	A0++	1:50

REVISIONE

Rev.N°	Descrizione revisione	Data Revisione
00	Prima emissione	Dicembre 2024