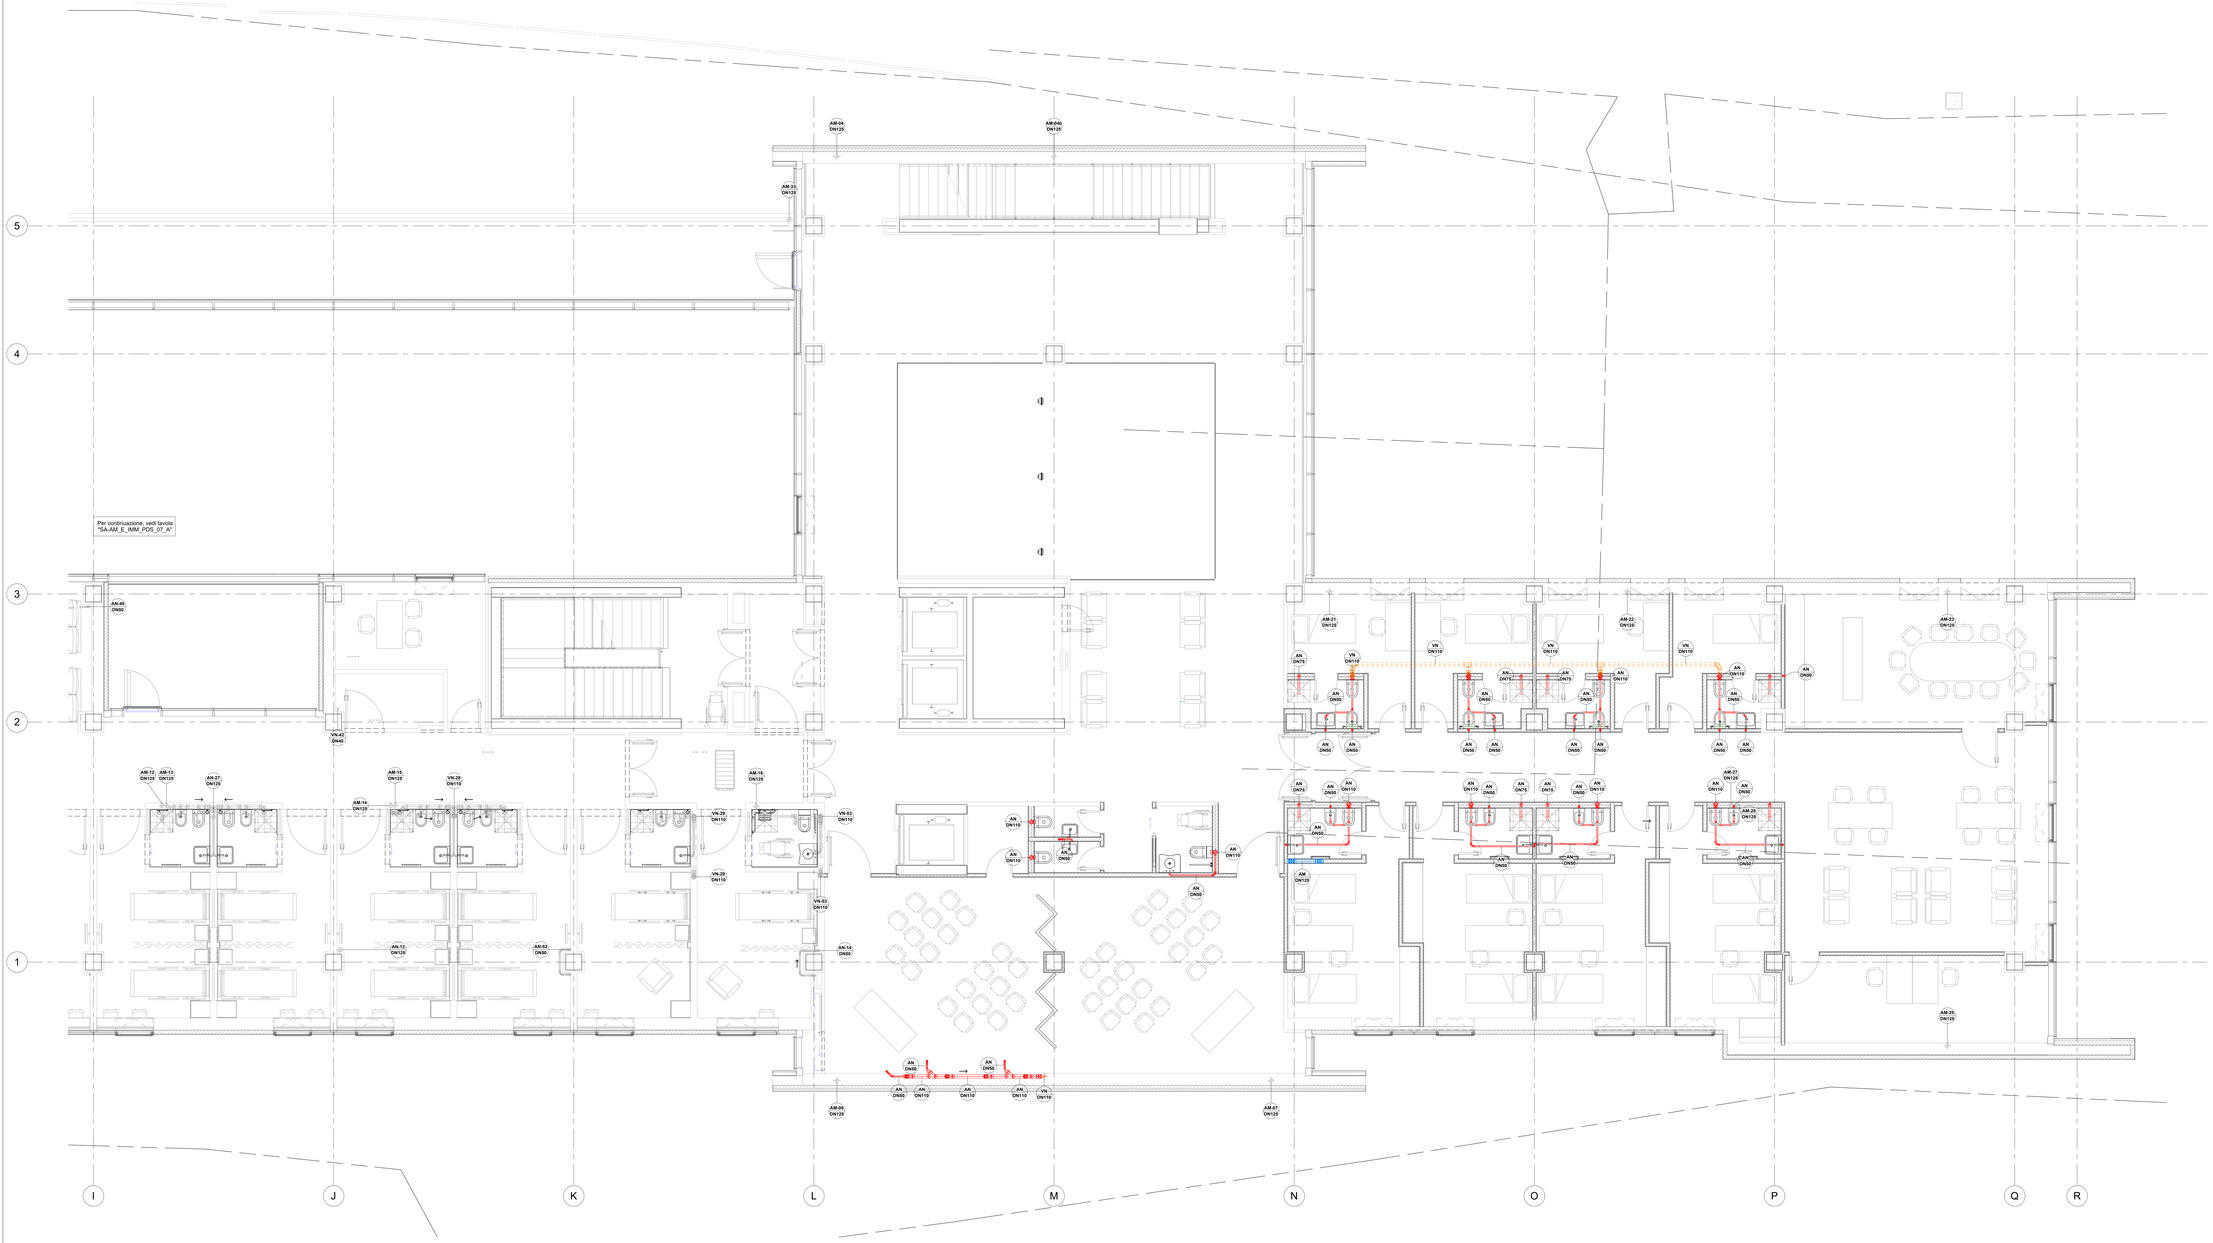

LEGENDA -

LINEE
Usare solo dimensioni scritte; Non misurare dal disegno.

- Tubazione in PVC ventilazione a soffitto
- Tubazione Fogna nera a pavimento
- Tubazione Fogna nera a soffitto
- Tubazione raccolta acque meteoriche a pavimento
- Tubazione raccolta acque meteoriche a soffitto
- Tubazione raccolta acque oleose a pavimento
- Tubazione raccolta acque oleose a soffitto
- Canaletta a pavimento con griglia di raccolta acque

CSAA Collettore circuito sanitario installato nel controsoffitto

- Colonna montante scarico acque nere in materiale plastico (PEHD) fonoassorbente — AN / AD / N — Indicazione colonne di scarico
- Colonna ventilazione scarico acque nere in materiale plastico (PEHD) — VN / VD / N — Indicazione colonne di ventilazione
- Pluviale in materiale plastico (PEHD) fonoassorbente — AM / MD / N — Indicazione pluviale
- Colonna montante acque oleose — AN / AD / N — Indicazione colonne di scarico acque oleose
- Giunto flessibile antisismico
- Xx Nodo per dimensionamento rete di scarico acque meteoriche

I tagli prefabbricati sono dotati di rete interna predisposta che si allaccierà alla colonna di scarico adiacente.

NB: TUTTE LE RETI DI SCARICO SARANNO APPESE ALL'INTRADOSSO DEL SOFFITTO, ALL'INTERNO DEL CONTROSOFFITTO OVE PRESENTE.

NB: PER I COLLEGAMENTI ALLA RETE GENERALE VEDI PLANIMETRIE RETI ESTERNE.

NB: TUTTE LE TUBAZIONI E LE RETI IN CONCOMITANZA DI COMPARTIMENTAZIONI SIA VERTICALI CHE ORIZZONTALI SRANNO DOTATE DI MANICOTTI EI

NOTA ATTRAVERSAMENTO STRUTTURE RESISTENTI AL FUOCO
NELL'ATTRAVERSAMENTO DELLE STRUTTURE REI(EI) DA PARTE DI TUBAZIONI, CANALI DI IMPIANTI A FLUIDO, AERAULICI O ELETTRICI SARANNO POSATI IN OPERA DONEI SISTEMI DI RESISTENZA PASSIVA AL FUOCO COME: COLLARI, CUSCINI, PANNELLI, MALTE, SCHIUME, TAPPI E SIGILLANTI, IN GRADO DI ASSICURARE IL RIPRISTINO DELLE CARATTERISTICHE DI RESISTENZA AL FUOCO DELLA STRUTTURA ATTRAVERSATA.
I MATERIALI UTILIZZATI DOVRANO ESSERE CERTIFICATI E DOTATI DI RAPPORTO DI PROVA AL FUOCO CHE NE INDICHI LE MODALITA' DI POSA.
NOTA IMPORTANTE
- RETE ACQUE NERE: DISTANZA DI RISPETTO DI 40 cm ATTORNO AI PILASTRI 100x100 cm DEL PIANO ISOLATORI
- RETE ACQUE METEORICHE PENDENZA MINIMA: 0.5%
- RETE ACQUE NERE PENDENZA MINIMA: 1%

NOTA POSIZIONE TUBAZIONI
LE TUBAZIONI ERIGO/SANITARIE SARANNO POSIZIONATE SOTTO LE CANALIZZAZIONI.

CARATTERISTICHE APPARECCHI IDROSANITARI

DENOMINAZIONE	ACQUA CALDA MULTISTRATO (De/Di)	ACQUA FREDDA MULTISTRATO (De/Di)	SCARICO PEAD (DN)
LAVABO	Ø 16/11,5 mm	Ø 16/11,5 mm	DN50
VASO	-	Ø 16/11,5 mm	DN110
PILETTA SIFONATA	-	-	DN50/75
DOCCETTA DISABILI	Ø 16/11,5 mm	Ø 16/11,5 mm	-
LAVABO DISABILI	Ø 16/11,5 mm	Ø 16/11,5 mm	DN50
VASO DISABILI	-	Ø 16/11,5 mm	DN110
DOCCIA	Ø 16/11,5 mm	Ø 16/11,5 mm	DN50

IMPORTANTE
GLI IMPIANTI RAPPRESENTATI IN ORIGIO APPARTENGONO AL PROGETTO D'APPALTO E NON PREVEDONO MODIFICHE NELLA VARIANTE IN OGGETTO.

REGIONE LAZIO — Sottosezione del Commissario Straordinario — IL COMMISSARIO DEL GOVERNO PER LA RICOSTRUZIONE NEI TERRITORI INTERESSATI DAL SISMA DEL 24 AGOSTO 2016 — RICOSTRUIAMO INSIEME RICOSTRUZIONE SISMA - 2016 — COMUNE DI AMATRICE — ASL RIETI

INTERVENTO DI RICOSTRUZIONE DELL'OSPEDALE DI AMATRICE

DIREZIONE REGIONALE LAVORI PUBBLICI, STAZIONE UNICA APPALTI, RISORSE IDRICHE E DIFESA DEL SUOLO — Ing. Luca Marta

RESPONSABILE DEL PROCEDIMENTO — Ing. Pasquale De Pasca

PROGETTISTI

Mandataria: VALLE 3.0 Srl
Arch. Emanuela Valle
Arch. Maria Camilla Valle
Arch. Silvano Valle

Mandante: ETP ENGINEERING S.r.l.
Ing. Donato Romano
Ing. Giambattista Parietti
Ing. Gianpietro Locatelli

Mandante: Geologo
Dott. Geologo L. Notarato

DIRETTORE DEI LAVORI — Arch. Silvano Valle

COORDINAMENTO DELLA SICUREZZA IN FASE DI ESECUZIONE
Ai sensi del d.lgs. 81/2008 e s.m.i. — Arch. Silvano Valle

DIRETTORE OPERATIVO STRUTTURE — Ing. Gianpietro Locatelli

DIRETTORE OPERATIVO IMPIANTI MECCANICI — P.I. Valerio Zenaro

DIRETTORE OPERATIVO IMPIANTI ELETTRICI — Ing. Giambattista Parietti

ESECUTORE
R.T.I. Consorzio Stabile Rennova (mandataria)
La Torre Costruzioni (mandante)
Rennova — CONSORZIO STABILE RENNOVA
LA TORRE COSTRUZIONI

VARIANTE IN CORSO D'OPERA N.04

IMPIANTI MECCANICI

PIANTA PIANO 1 - RETE SMALTIMENTO ACQUE NERE E METEORICHE - BLOCCO B

Commessa	Fase	Disciplina	Tipo	N°Elab./Piano	Quadrante	Em./Rev.	Data Emissione	Formato	Scala
SA-AM	DL-V4	IMM	PDS	08	B	REV00	Dicembre 2024	A0++	1:50

REVISIONE

Rev.N°	Descrizione revisione	Data Revisione
00	Prima emissione	Dicembre 2024