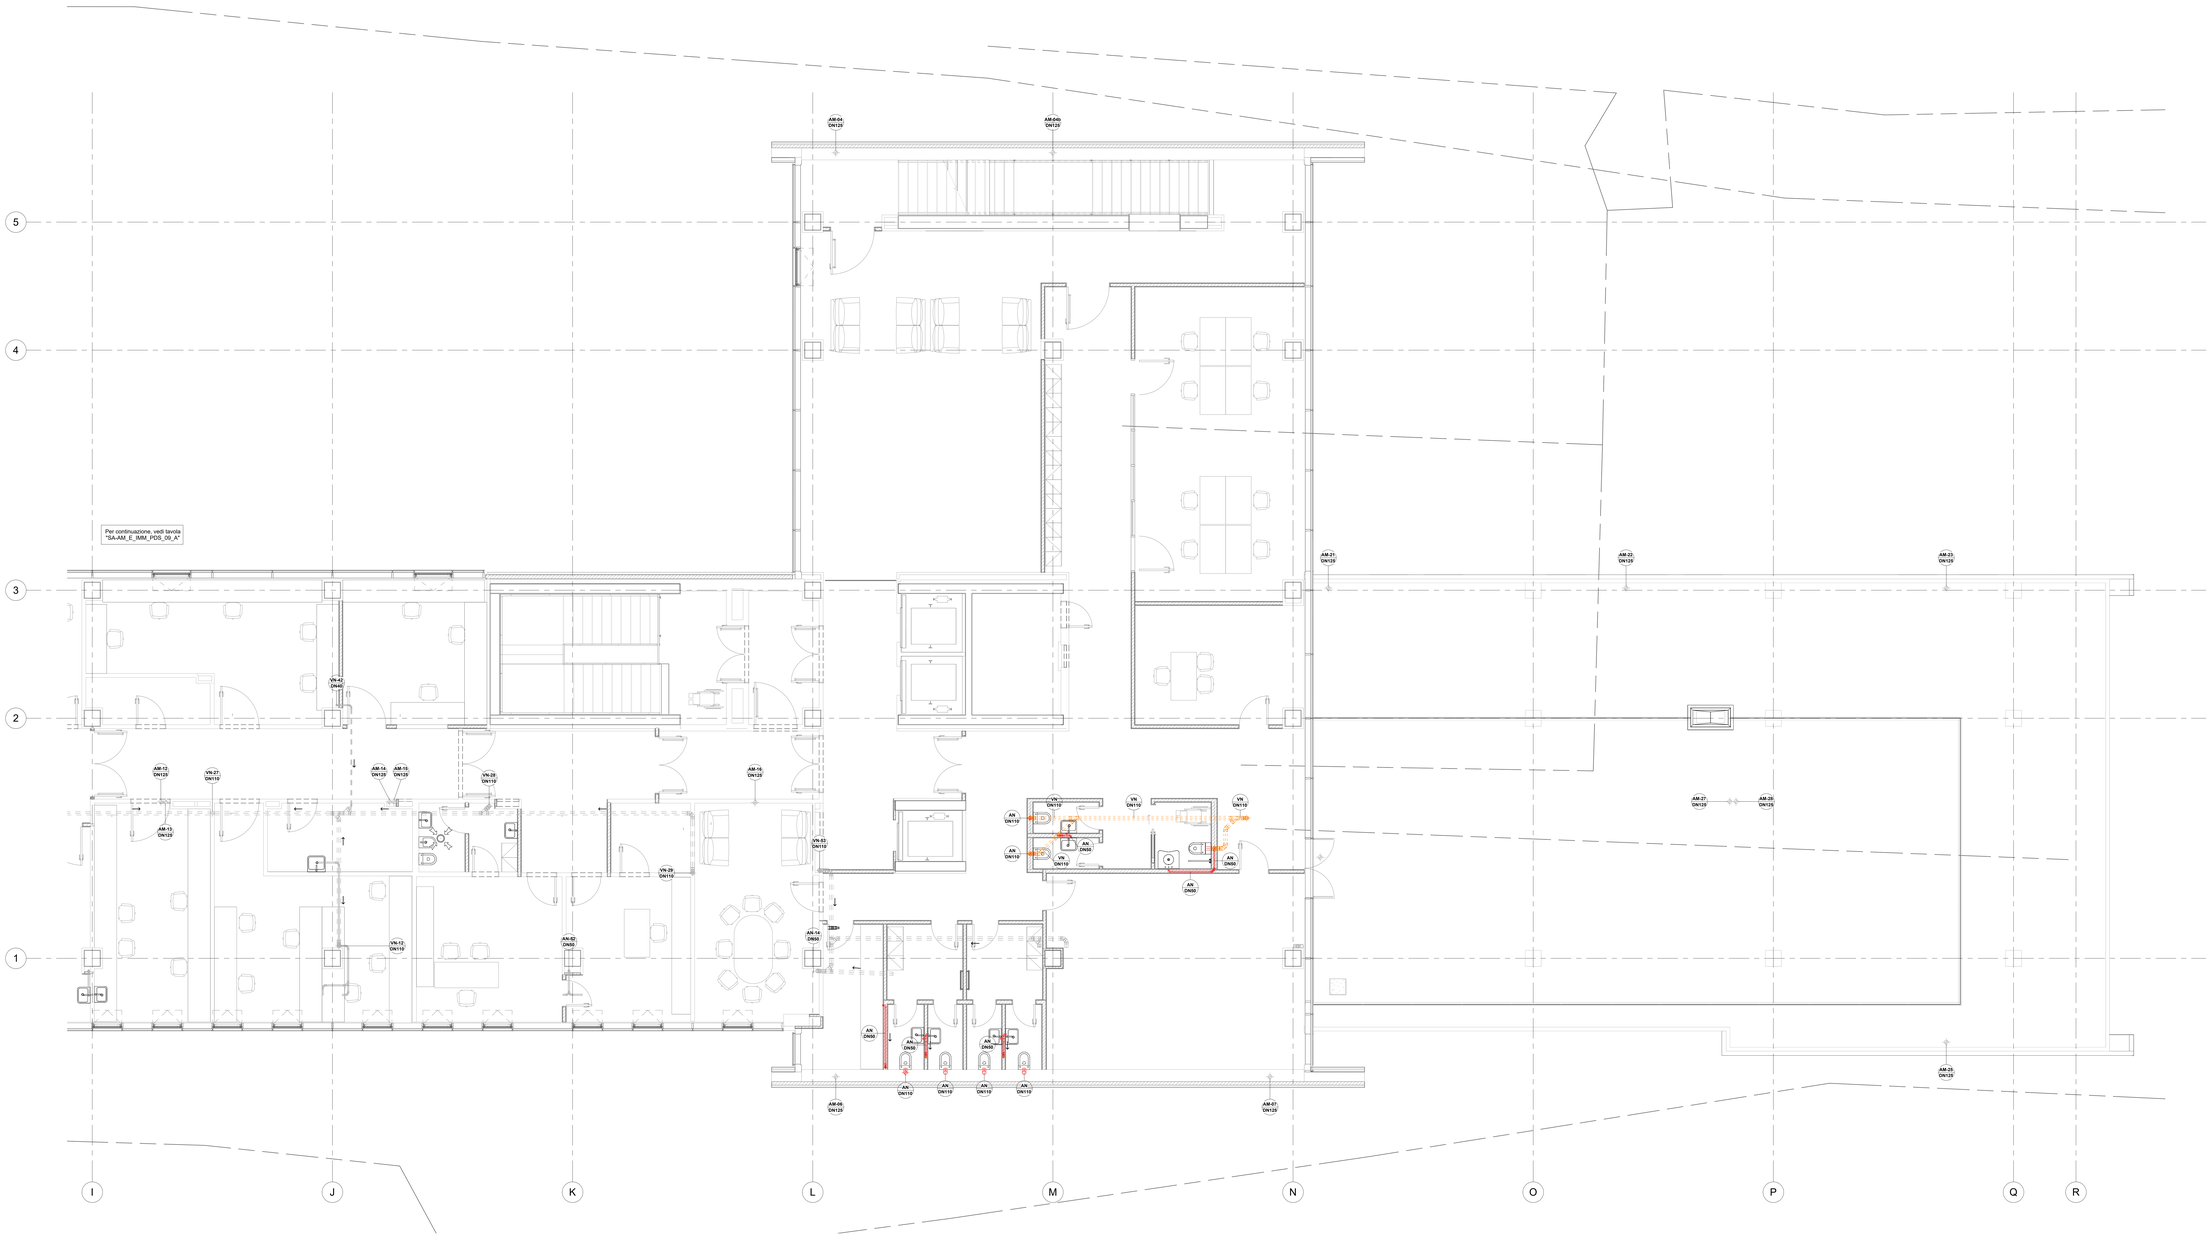

LEGENDA -

NOTE

Note Generali !!!

Usare solo dimensioni scritte; Non misurare dal disegno.

- Tubazione in PVC ventilazione a soffitto
- Tubazione Fogna nera a pavimento
- Tubazione Fogna nera a soffitto
- Tubazione raccolta acque meteoriche a pavimento
- Tubazione raccolta acque meteoriche a soffitto
- Tubazione raccolta acque oleose a pavimento
- Tubazione raccolta acque oleose a soffitto
- Canaletta a pavimento con griglia di raccolta acque
- CSAN — Collettore circuito sanitario installato nel controsoffitto
- Colonna montante scarico acque nere in materiale plastico (PEHD) fonoassorbente — AN / DN110 — Indicazione colonne di scarico
- Colonna ventilazione scarico acque nere in materiale plastico (PEHD) — VN / DN110 — Indicazione colonne di ventilazione
- Pluviale in materiale plastico (PEHD) fonoassorbente — AM / DN125 — Indicazione pluviale
- Colonna montante acque oleose — AO / DN110 — Indicazione colonne di scarico acque oleose
- Giunto flessibile antisismico
- Xx — Nodo per dimensionamento rete di scarico acque meteoriche

I tagni prefabbricati sono dotati di rete interna predisposta che si allacciera alla colonna di scarico adiacente.

NB: TUTTE LE RETI DI SCARICO SARANNO APPESE ALL'INTRADOSSO DEL SOFFITTO, ALL'INTERNO DEL CONTROSOFFITTO OVE PRESENTE.

NB: PER I COLLEGAMENTI ALLA RETE GENERALE VEDI PLANIMETRIE RETI ESTERNE.

NB: TUTTE LE TUBAZIONI E LE RETI IN CONCOMITANZA DI COMPARTIMENTAZIONI SIA VERTICALI CHE ORIZZONTALI SRANNO DOTATI DI MANICOTTI EI

NOTA ATTRAVERSAMENTO STRUTTURE RESISTENTI AL FUOCO
NELL'ATTRAVERSAMENTO DELLE STRUTTURE REISTENTI AL FUOCO DA PARTE DI TUBAZIONI, CANALI DI IMPIANTI A FLUIDO, AERAULICI O ELETTRIC SARANNO POSATI IN OPERA IDONEI SISTEMI DI RESISTENZA PASSIVA AL FUOCO COME: COLLARI, CUSCINI, MANICOTTI, SCATOLE, MATERIALI ESPANSI, MALTE, ETC. IN GRADO DI ASSICURARE IL RIPRISTINO DELLE CARATTERISTICHE DI RESISTENZA AL FUOCO DELLA STRUTTURA ATTRAVERSATA.
TUTTI I MATERIALI DEVONO ESSERE CERTIFICATI E DOTATI DI RAPPORTO DI PROVA AL FUOCO CHE NE INDICHI LE MODALITA' DI POSA.

NOTA IMPORTANTE
- RETE ACQUE BIANCHE DI RISPETTO DI 40 cm ATTORNO AI PILASTRI 100x100 cm DEL PIANO ISOLATORI
- RETE ACQUE METEORICHE PENDENZA MINIMA 0,5%
- RETE ACQUE NERE PENDENZA MINIMA: 1%

NOTA POSIZIONE TUBAZIONI
LE TUBAZIONI ORIGO SANITARIE SARANNO POSIZIONATE SOTTO LE CANALIZZAZIONI.

CARATTERISTICHE APPARECCHI IDROSANITARI

DENOMINAZIONE	ACQUA CALDA MULTISTRATO (DxS)	ACQUA FREDDA MULTISTRATO (DxS)	SCARICO PEAD (DN)
LAVABO	Ø 16/11,5 mm	Ø 16/11,5 mm	DN50
VASO	-	Ø 16/11,5 mm	DN110
PILETTA SIFONATA	-	-	DN50/75
DOCCETTA DISABILI	Ø 16/11,5 mm	Ø 16/11,5 mm	-
LAVABO DISABILI	Ø 16/11,5 mm	Ø 16/11,5 mm	DN50
VASO DISABILI	-	Ø 16/11,5 mm	DN110
DOCCIA	Ø 16/11,5 mm	Ø 16/11,5 mm	DN63

IMPORTANTE

GLI IMPIANTI RAPPRESENTATI IN GRIGIO APPARTENGONO AL PROGETTO D'APPALTO E NON PREVEDONO MODIFICHE NELLA VARIANTE IN OGGETTO.

REGIONE LAZIO — Struttura del Commissario ex Articolo 4 D.L. 5 GENNAIO 2022, N.1 CONVERTITO CON MODIFICHE DALLA L. 25 FEBBRAIO 2022, N.11 — COMMISSARIO PER LA RICOSTRUZIONE DEL SISTEMA SANITARIO NEL COMUNE DI AMATRICE — COMUNE DI AMATRICE — ASL RIETI

INTERVENTO DI RICOSTRUZIONE DELL'OSPEDALE DI AMATRICE

DIREZIONE REGIONALE LAVORI PUBBLICI, STAZIONE UNICA APPALTI, RISORSE IDRICHE E DIFESA DEL SUOLO — Ing. Luca Marta

RESPONSABILE DEL PROCEDIMENTO — Ing. Pasquale De Pasca

PROGETTISTI

Mandataria: VALLE 3.0 Srl — Arch. Emanuela Valle; Arch. Maria Camilla Valle; Arch. Silvano Valle

Mandante: ETP ALTAMARCHIA S.r.l. — Ing. Donato Romano; Ing. Giambattista Parietti; Ing. Gianpietro Locatelli

Mandante: Geologo — Dott. Geologo L. Notargiacomo

DIRETTORE DEI LAVORI — Arch. Silvano Valle

COORDINAMENTO DELLA SICUREZZA IN FASE DI ESECUZIONE Ai sensi del d.lgs. 81/2008 e s.m.i. — Arch. Silvano Valle

DIRETTORE OPERATIVO STRUTTURE — Ing. Gianpietro Locatelli

DIRETTORE OPERATIVO IMPIANTI MECCANICI — P.I. Valerio Zenaro

DIRETTORE OPERATIVO IMPIANTI ELETTRICI — Ing. Giambattista Parietti

ESECUTORE

R.T.I. Consorzio Stabile Rennova (mandataria)
La Torre Costruzioni (mandante)

Rennova — CONSORZIO STABILE RENNOVA — LA TORRE COSTRUZIONI

VARIANTE IN CORSO D'OPERA N.04

IMPIANTI MECCANICI

PIANTA PIANO 2 - RETE SMALTIMENTO ACQUE NERE E METEORICHE - BLOCCO B

Commessa	Fase	Disciplina	Tipo	N°Elab.Piano	Quadrante	Em./Rev.	Data Emissione	Formato	Scala
SA-AM	DL-V4	IMM	PD5	10	B	REV00	Dicembre 2024	A0++	1:50

REVISIONE

Rev.N°	Descrizione revisione	Data Revisione
00	Prima emissione	Dicembre 2024