



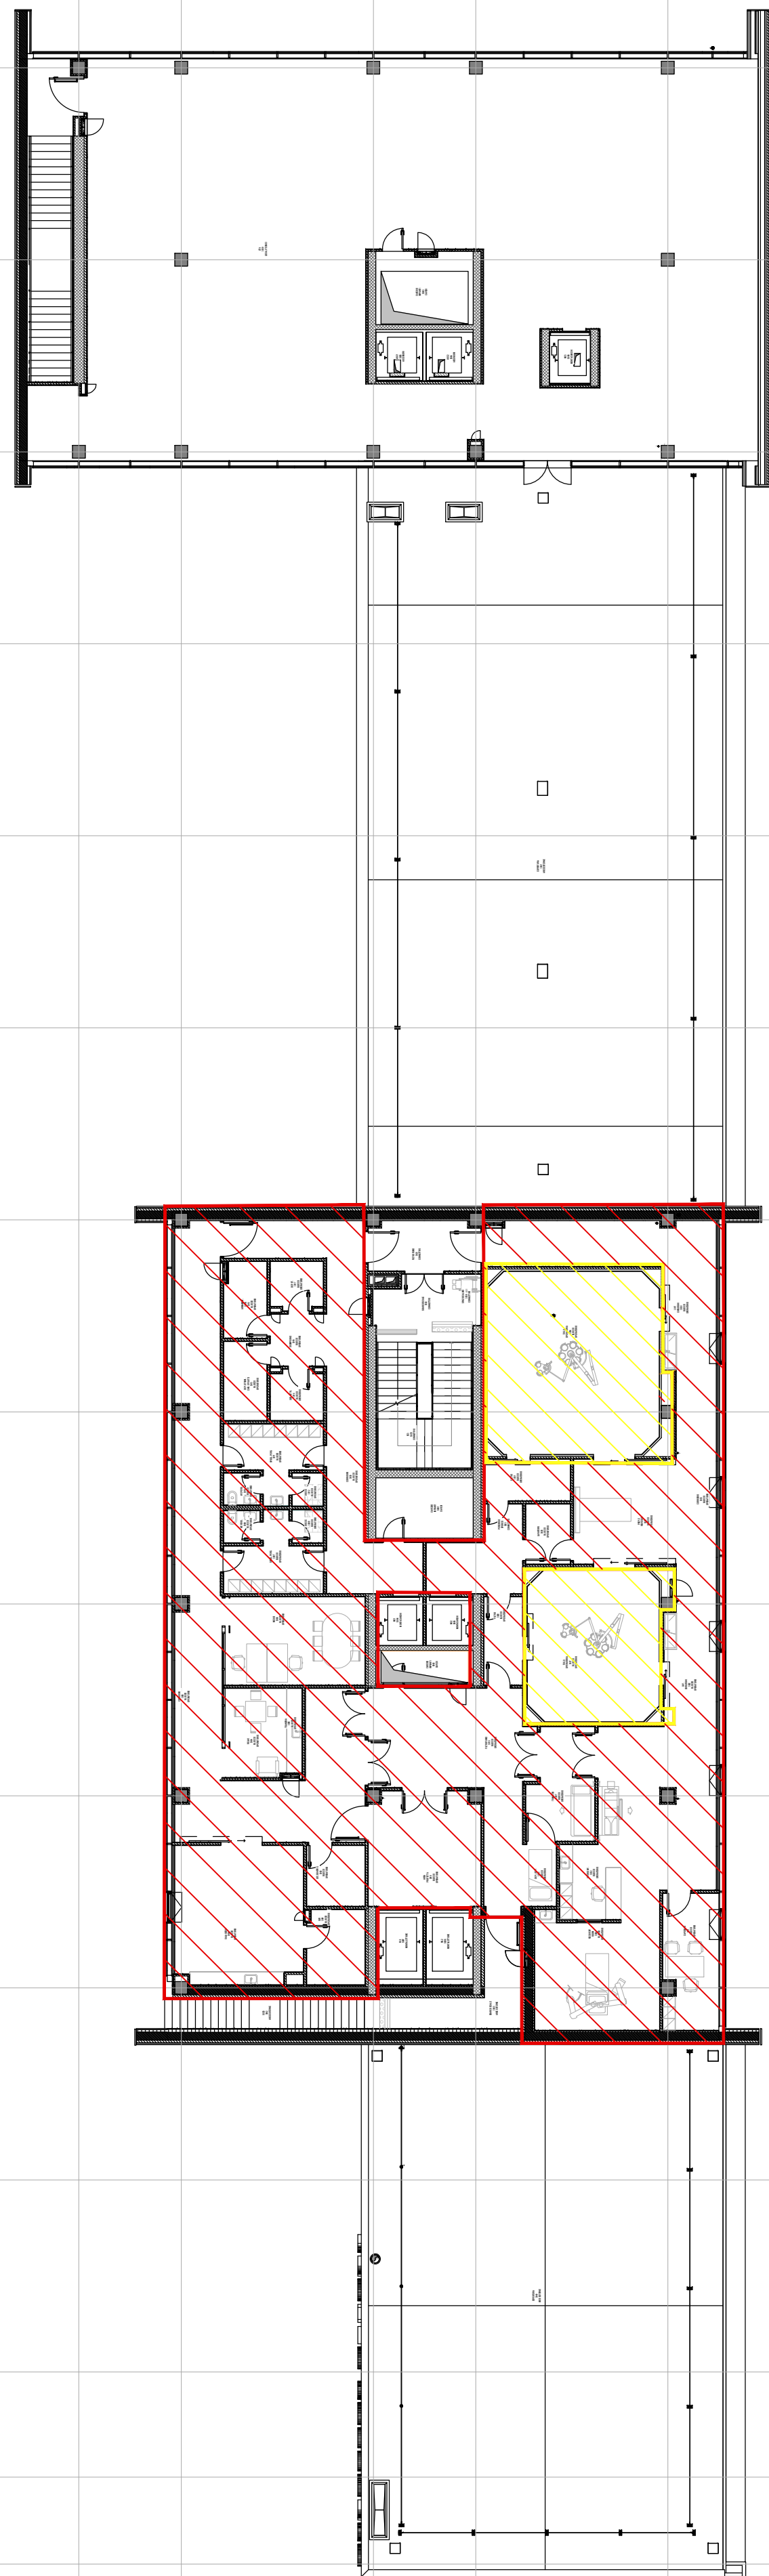


PIANTA PIANO TERZO

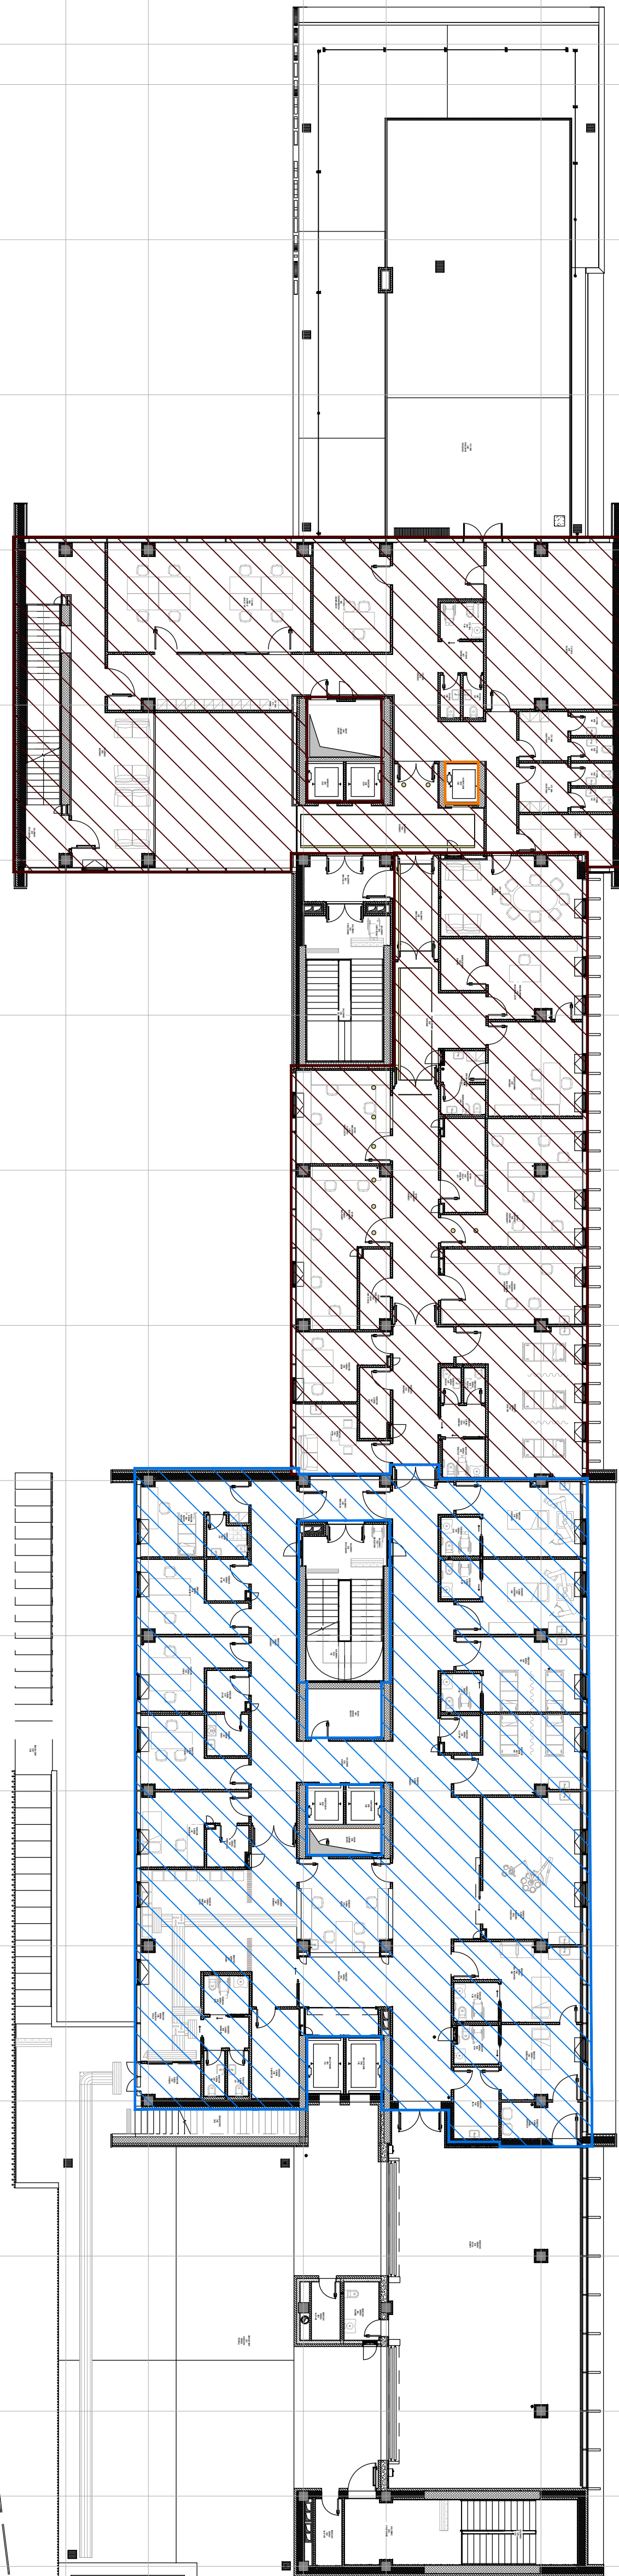


PIANTA PIANO SECONDO



PIANTA PIANO PRIMO

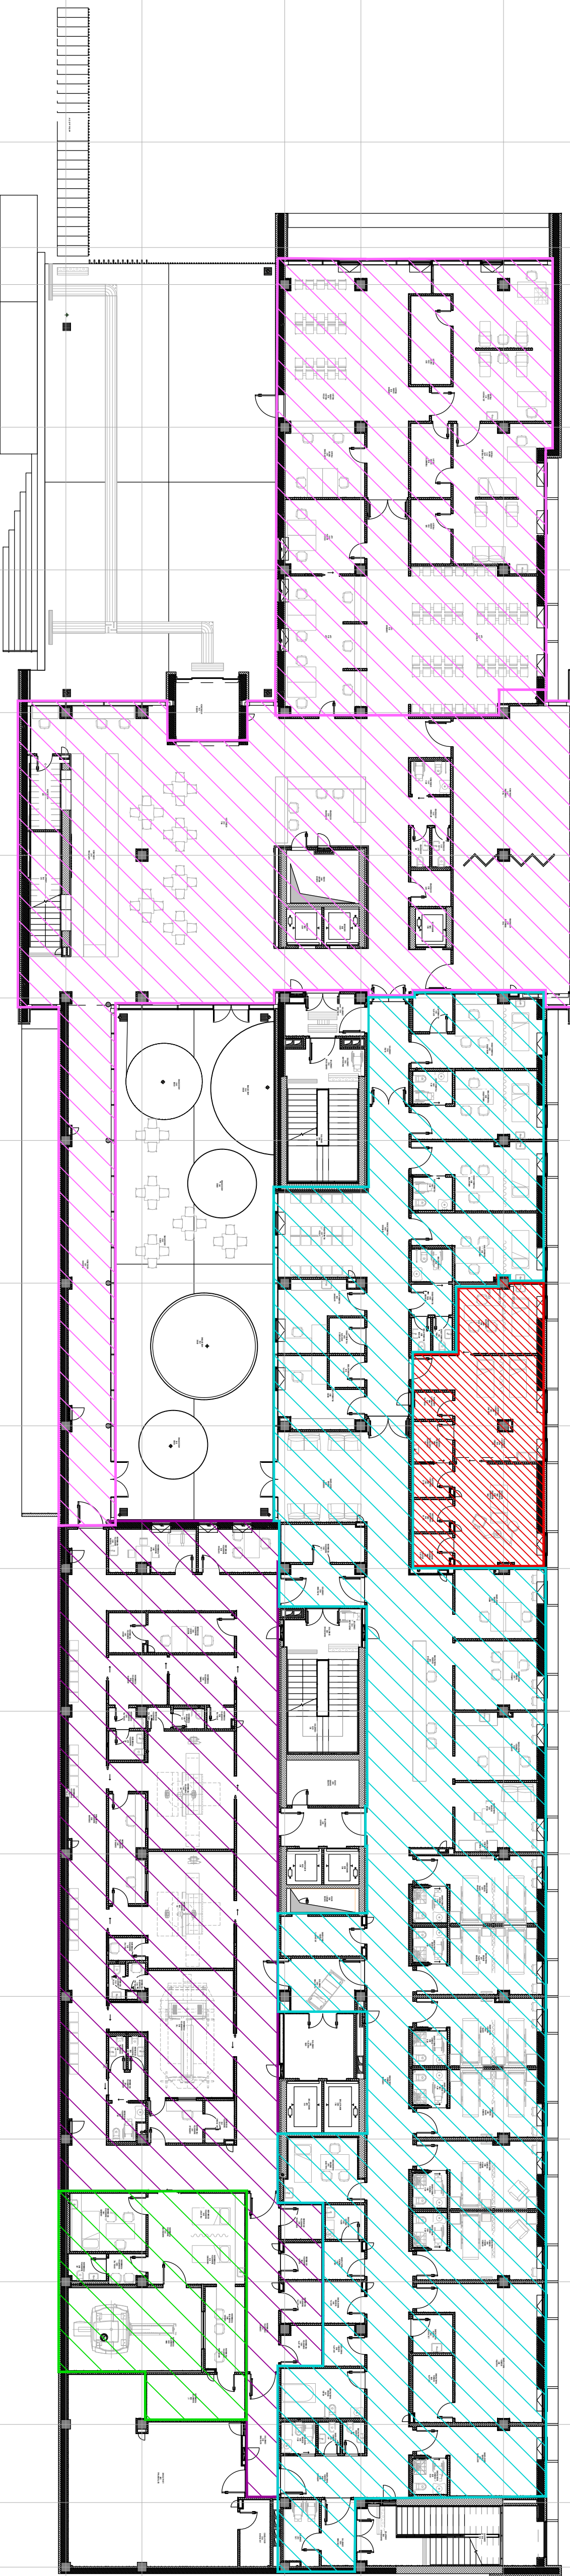

PIANTA PIANO TERRA

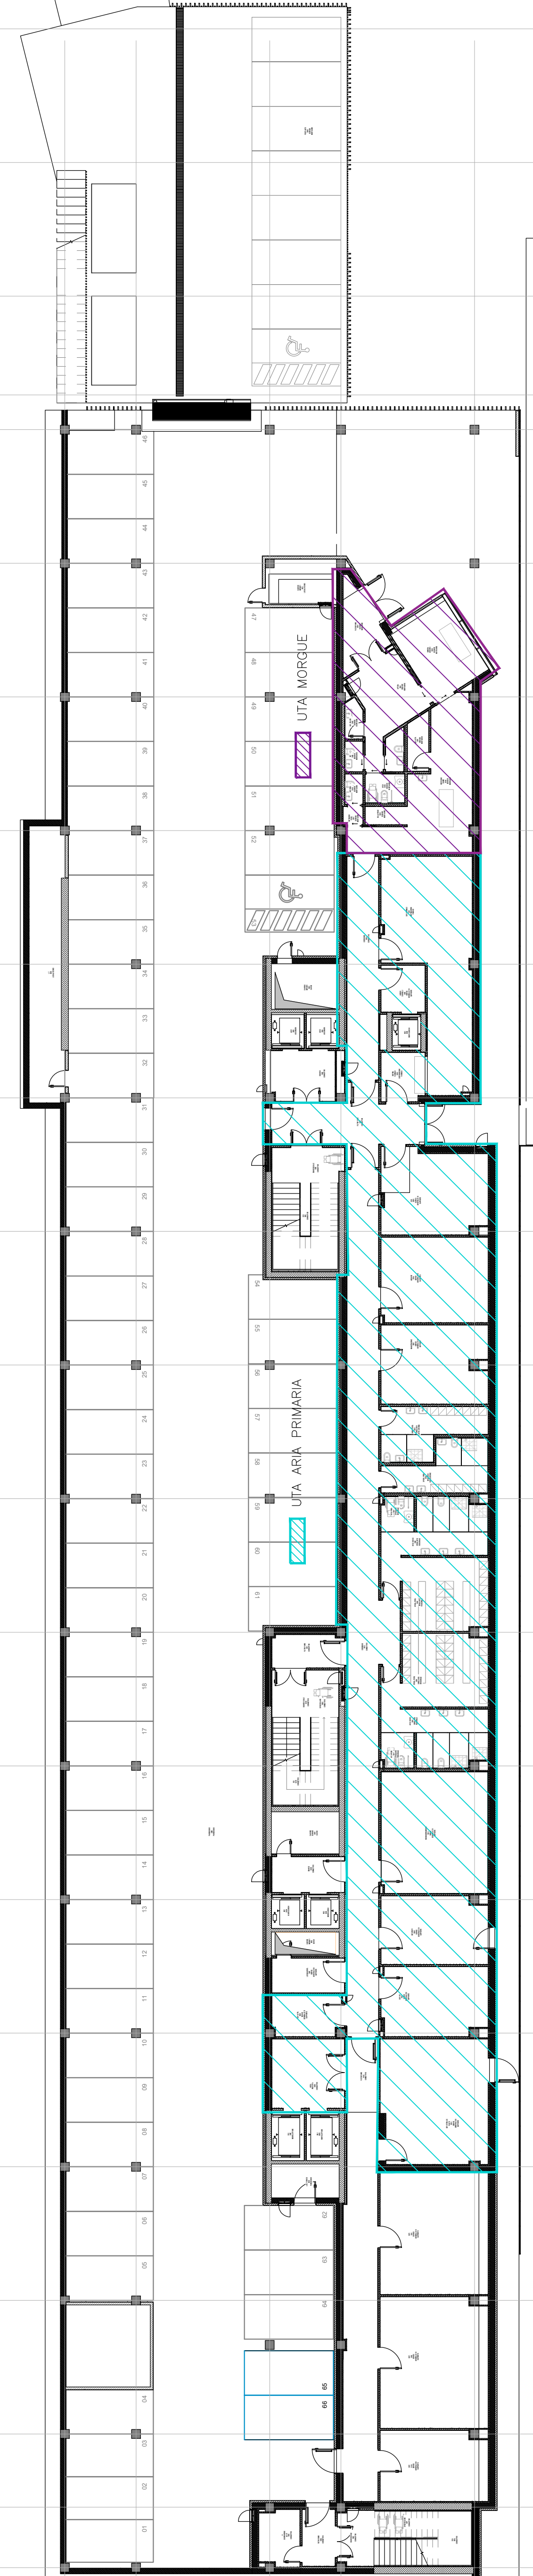

PIANTA PIANO INTERRATO

- UTA MORGUE
- UTA HALL
- UTA BLOCCO OPERATORIO
- UTA ARIA PRIMARIA
- UTA RADIOLOGIA
- UTA RMN
- UTA ALLOGGI SUORE
- UTA PRONTO SOCCORSO
- UTA SALE OPERANDRE
- UTA LABORATORIO

REGIONE LAZIO

Provincia del Consiglio dei Ministri

Comune di Amatrice

ASL RM1

INTERVENTO DI RICOSTRUZIONE DELL'OSPEDALE DI AMATRICE

DIREZIONE REGIONALE LAVORI PUBBLICI, STAZIONE UNICA APPALTI, RISORSE DINICHE E DIFESA DEL SUOLO

Ing. Luca Marit

RESPONSABILE DEL PROCEDIMENTO

Ing. Pasquale De Pasca

PROGETTISTI

Mandataria: VALLE 3.0 Srl

Mandante: R.E.S. S.p.A.

Mandante: Dott. Geologo L. Nicosia

DIRETTORE DEI LAVORI

Arch. Silvano Valle

ESECUTORE

4.1.1. Consorzio Stabile Rinnova (mandataria)

La Torre Costruzioni (mandataria)

ReInnova

CONSORZIO STABILE RINNOVA

LA TORRE COSTRUZIONI

VARIANTE IN CORSO D'OPERA N.04

IMPIANTI MECCANICI

COORDINAMENTO DELLA SICUREZZA IN FASE DI ESECUZIONE

Al sensi del d.lgs. 81/2008 e s.m.i.

DIRETTORE OPERATIVO STRUTTURE

Ing. Gianpiero Locatelli

DIRETTORE OPERATIVO IMPIANTI MECCANICI

P.L. Valerio Zenaro

DIRETTORE OPERATIVO IMPIANTI ELETTRICI

Ing. Giambattista Parietti

ZONE DI COMPETENZA UTA

Comune	Cap	Disegno	Tip	N°Tab.Piano	Quante	En. Rev.	Data Emissione	Formato	Scal
SA-AM	DL-V4	IMM	SCH	11	-	REV00	Dicembre 2024	A0+	-

REVISIONE

Rev N°

00

Descrizione revisione

Prima emissione

Data Revisione

Dicembre 2024