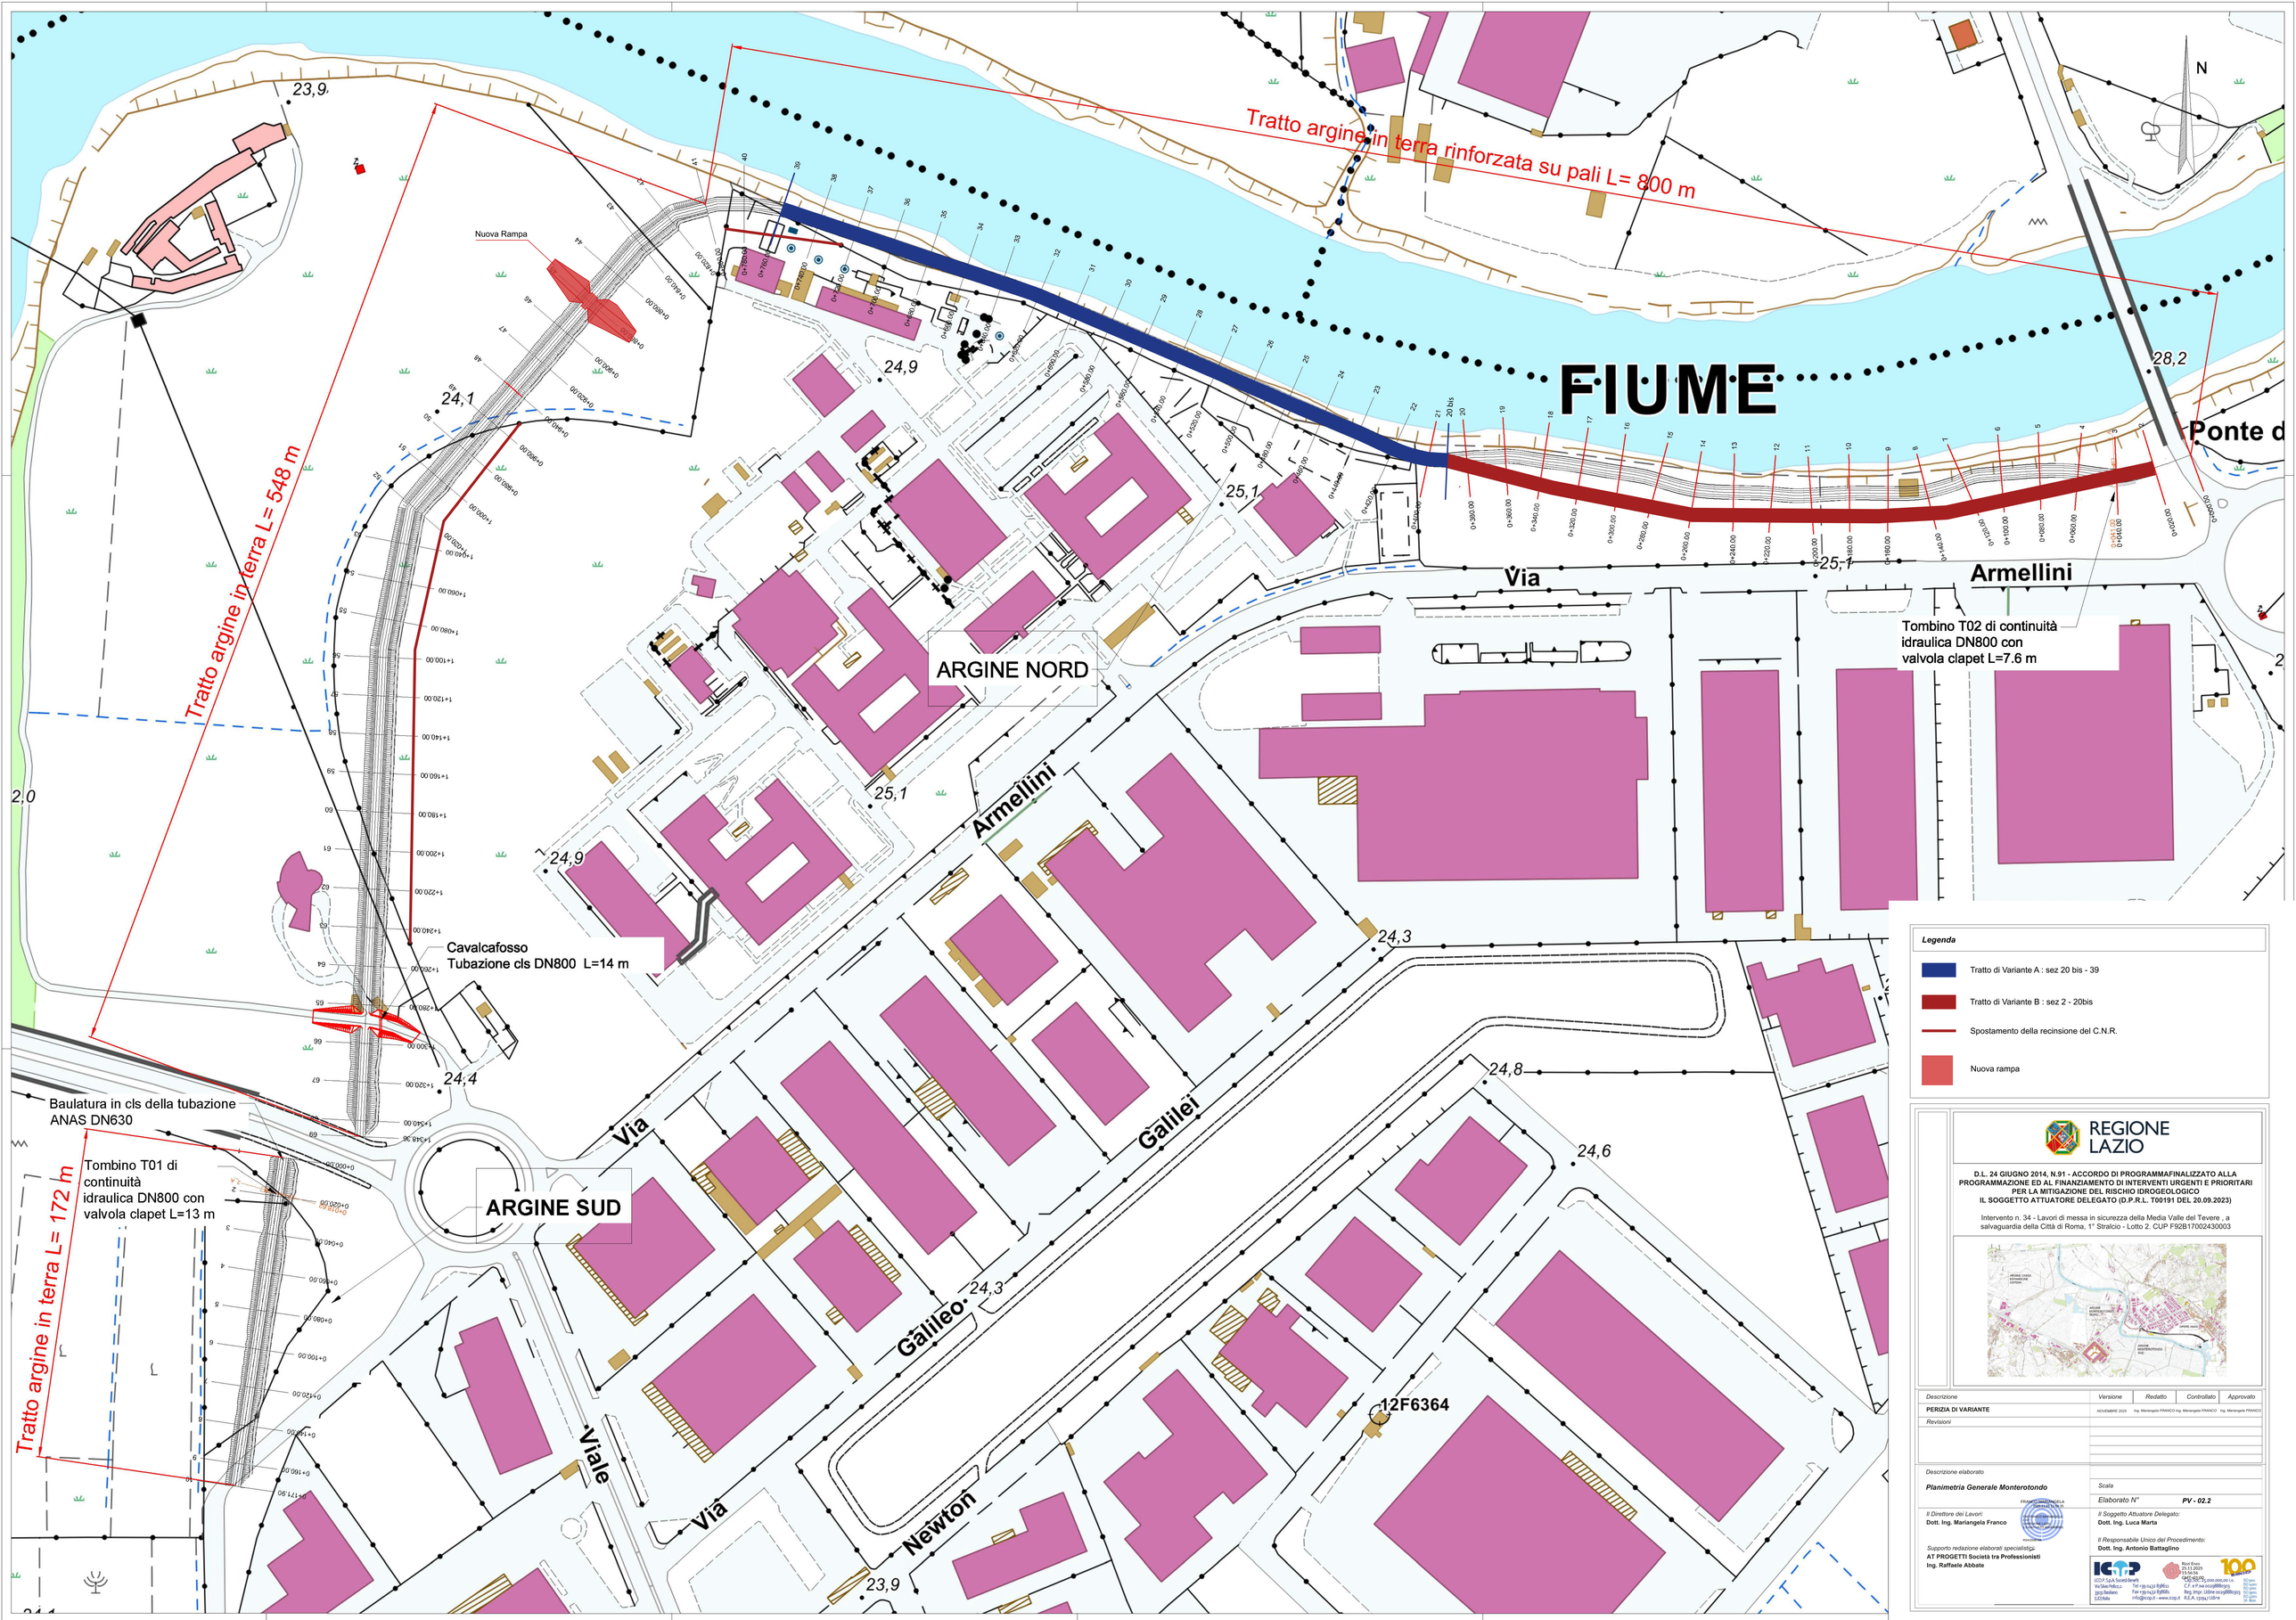

Legenda

- Tratto di Variante A : sez 20 bis - 39
- Tratto di Variante B : sez 2 - 20bis
- Spostamento della recinsione del C.N.R.
- Nuova rampa

REGIONE LAZIO

D.L. 24 GIUGNO 2014, N.91 - ACCORDO DI PROGRAMMAFINALIZZATO ALLA PROGRAMMAZIONE ED AL FINANZIAMENTO DI INTERVENTI URGENTI E PRIORITARI PER LA MITIGAZIONE DEL RISCHIO IDROGEOLOGICO
IL SOGGETTO ATTUATORE DELEGATO (D.P.R.L. T00191 DEL 20.09.2023)

Intervento n. 34 - Lavori di messa in sicurezza della Media Valle del Tevere , a salvaguardia della Città di Roma, 1° Stralcio - Lotto 2. CUP F92B17002430003

Descrizione	Versione	Redatto	Controllato	Approvato
PERIZIA DI VARIANTE	NOVEMBRE 2025	Ing. Mariangela FRANCO	Ing. Mariangela FRANCO	Ing. Mariangela FRANCO
Revisioni				

Descrizione elaborato

Planimetria Generale Monterotondo

Scala

Elaborato N° **PV - 02.2**

Il Direttore dei Lavori:
Dott. Ing. Mariangela Franco

Il Soggetto Attuatore Delegato:
Dott. Ing. Luca Marta

Il Responsabile Unico del Procedimento:
Dott. Ing. Antonio Battaglino

Supporto redazione elaborati specialistici:
AT PROGETTI Società tra Professionisti
Ing. Raffaele Abbate

ICOP S.p.A. Società Benefit
Via Giacomo Peroni, 130 - 00131 Roma
Tel +39 0432 858811
Fax +39 0432 858811
info@icop.it - www.icop.it
Rev0 Data: 25.11.2025 13:54:53
CAPITALE SOCIALE € 1.000.000,00 i.v.
C.F. e P.IVA 00298880293
Reg. Impr. Udine 00298880293
R.E.A. 129247 UD