PARTICOLARE PLANIMETRIA STATO DI PROGETTO ATTRAVERSAMENTO CONDOTTA ACEA-
Scala 1:100

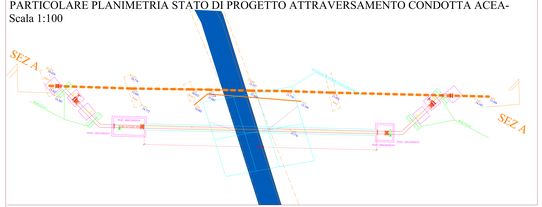

PLANIMETRIA STATO DI PROGETTO - Scala 1:500

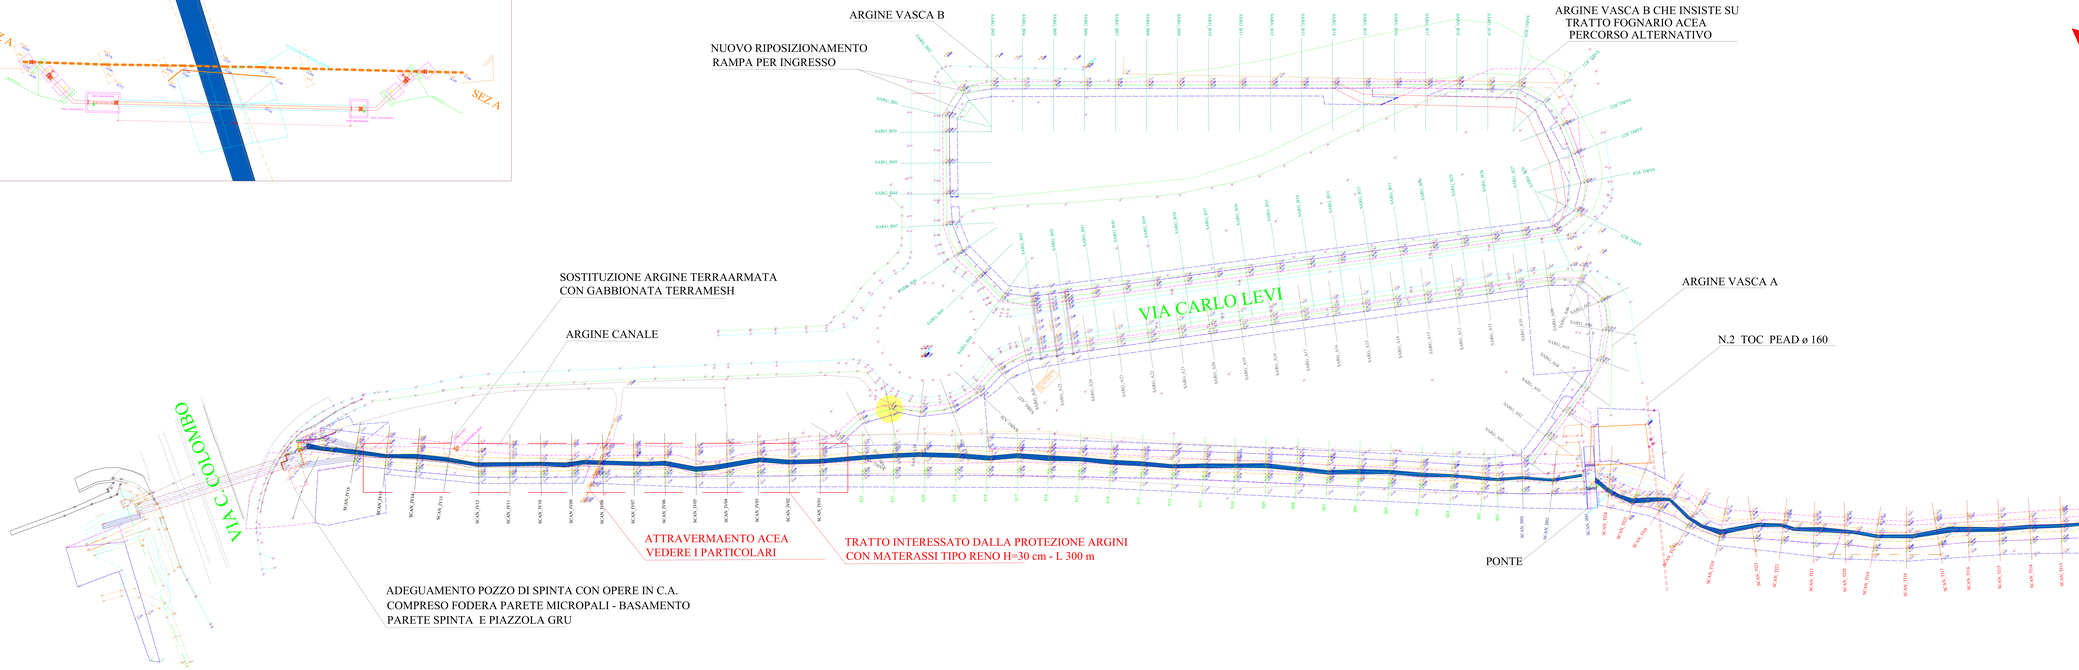

REGIONE LAZIO

PNRR MISSIONE 2 - C. 4 INT. 2.1B

Finanziato dall'unione europea NextGenerationEU

PIANO NAZIONALE DI RIPRESA E RESILIENZA (PNRR), NELL'AMBITO DELLA MISSIONE 2 "RIVOLUZIONE VERDE E TRANSIZIONE ECOLOGICA", COMPONENTE 4 "TUTELA DEL TERRITORIO E GESTIONE DEL RISCHIO ALLUVIONE E PER LA RIDUZIONE DEL RISCHIO IDROGEOLOGICO LAVORI"

SISTEMAZIONE IDRAULICA DEL FOSSO DELL'ACQUACETOSA A MONTE DI VIA C. COLOMBO

CUP F81J21000020001

ENTE PROPRIETARIO: REGIONE LAZIO
DIREZIONE REGIONALE LAVORI PUBBLICI E INFRASTRUTTURE
SERVIZIO TECNICO
RUP: Ing. Fabrizio Ricci
DIRIGENTE DEL PROCEDIMENTO: Ing. Fabrizio Ricci

DIREZIONE LAVORI:
G.ARIL S. r. l.
DIRETTORE DI RIFERIMENTO: Ing. Luigi Ciro Nappi
DIRETTORE DEI LAVORI: Ing. Luigi Ciro Nappi
DIRETTORE OPERATIVO: Ing. Luigi Ciro Nappi

IMPRESA:
CIR CE STL consorziate
Via Ciro Menotti n. 10 - 00195 Roma
Sede Legale: Via Ciro Menotti, 10 - 00195 Roma
Partita IVA 01131711004

L. GE. CO. S.r.l.
Via Ciro Menotti, 10 - 00195 Roma

PERIZIA DI VARIANTE 2

Oggetto dell'elaborato:
PLANIMETRIE RIVESTIMENTO FOSSO E ATTR. ACEA

COMMESSA	LIVELLO	CODICE ELABORATO	DATA
ROMA	PV2	E0201	29/05/2026

REVISIONE	DATA REVISIONE	DATA VISTO
0	PRIMA EMISSIONE	
1		
2		
3		
4		