
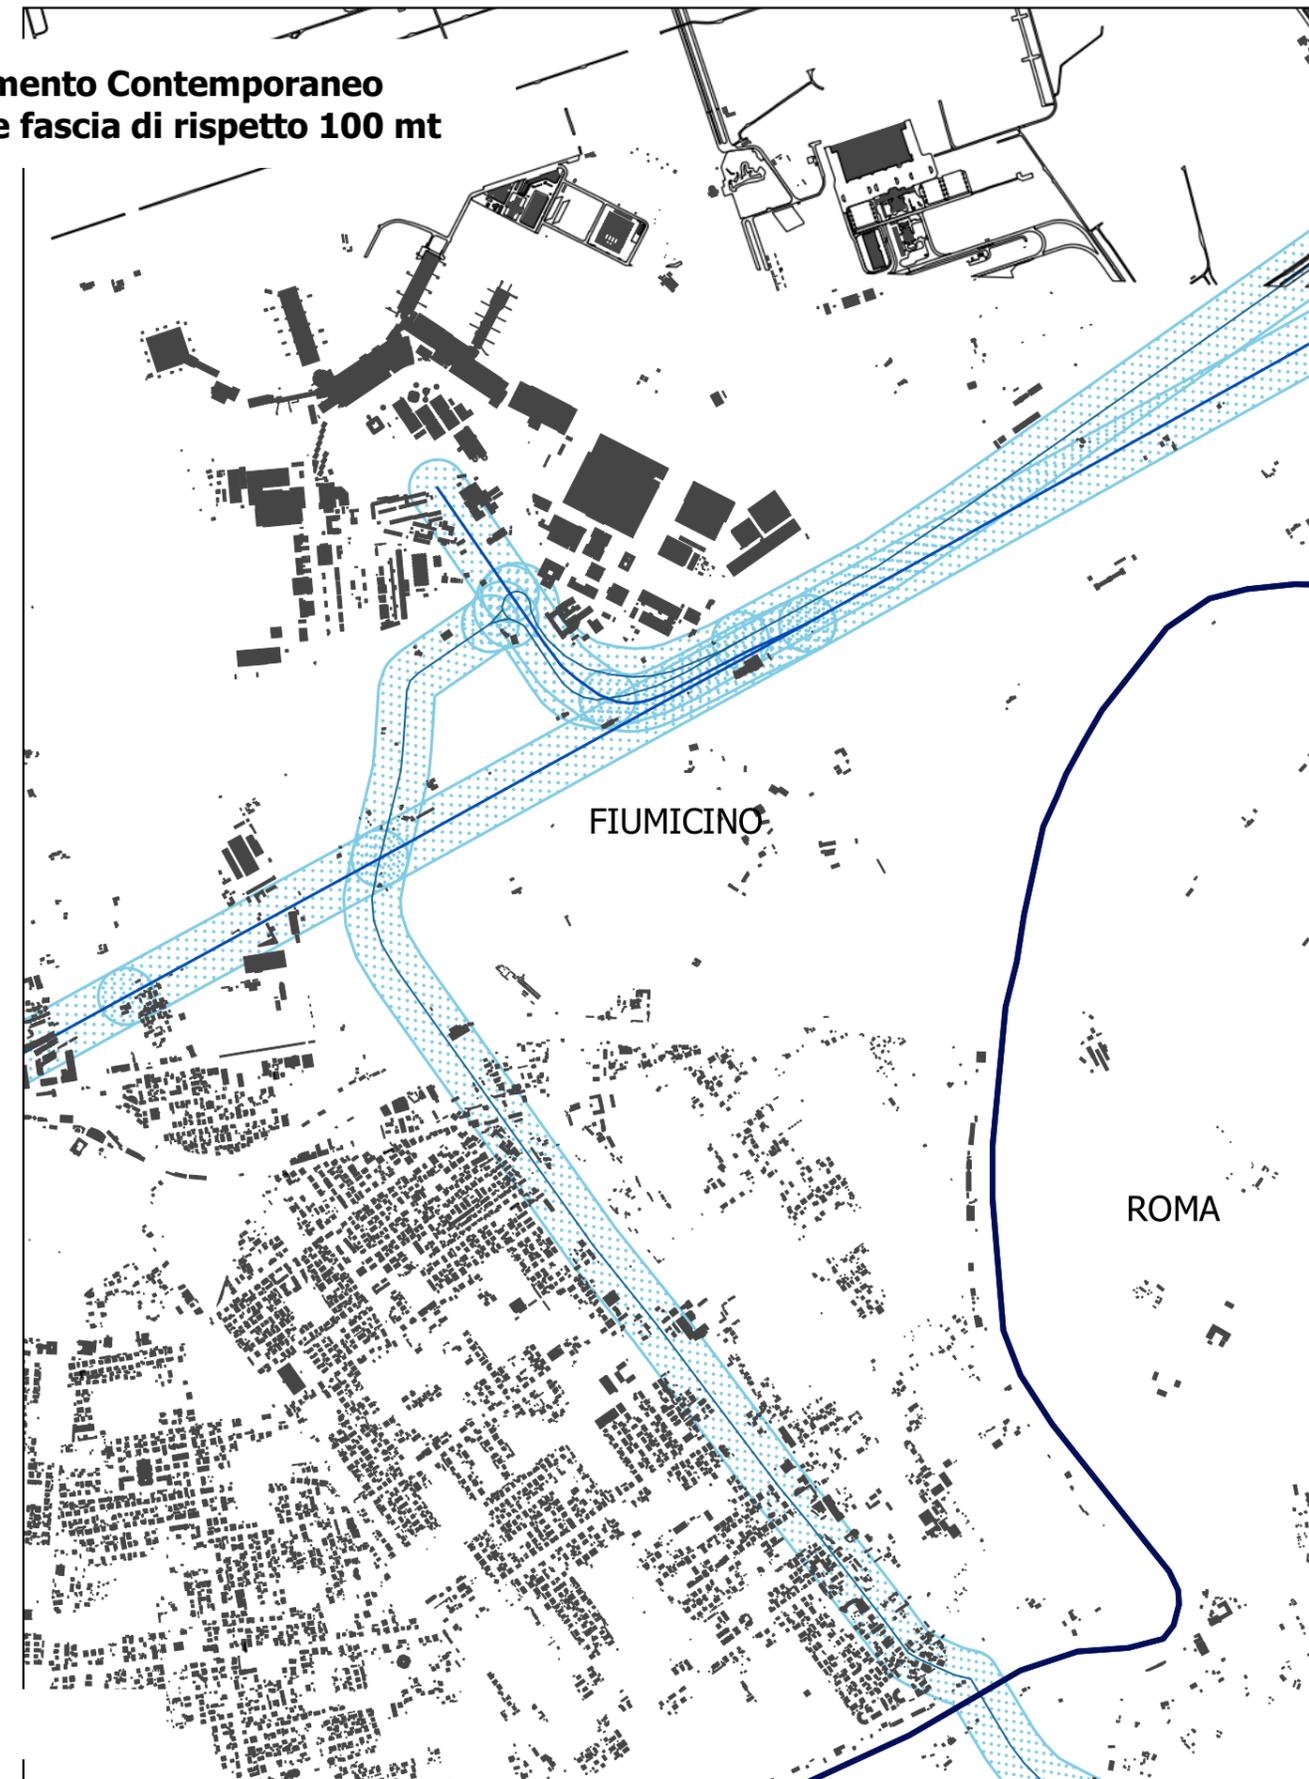


**Sistema dell'Insediamento Contemporaneo  
id\_rl ic\_00: Beni lineari e fascia di rispetto 100 mt**

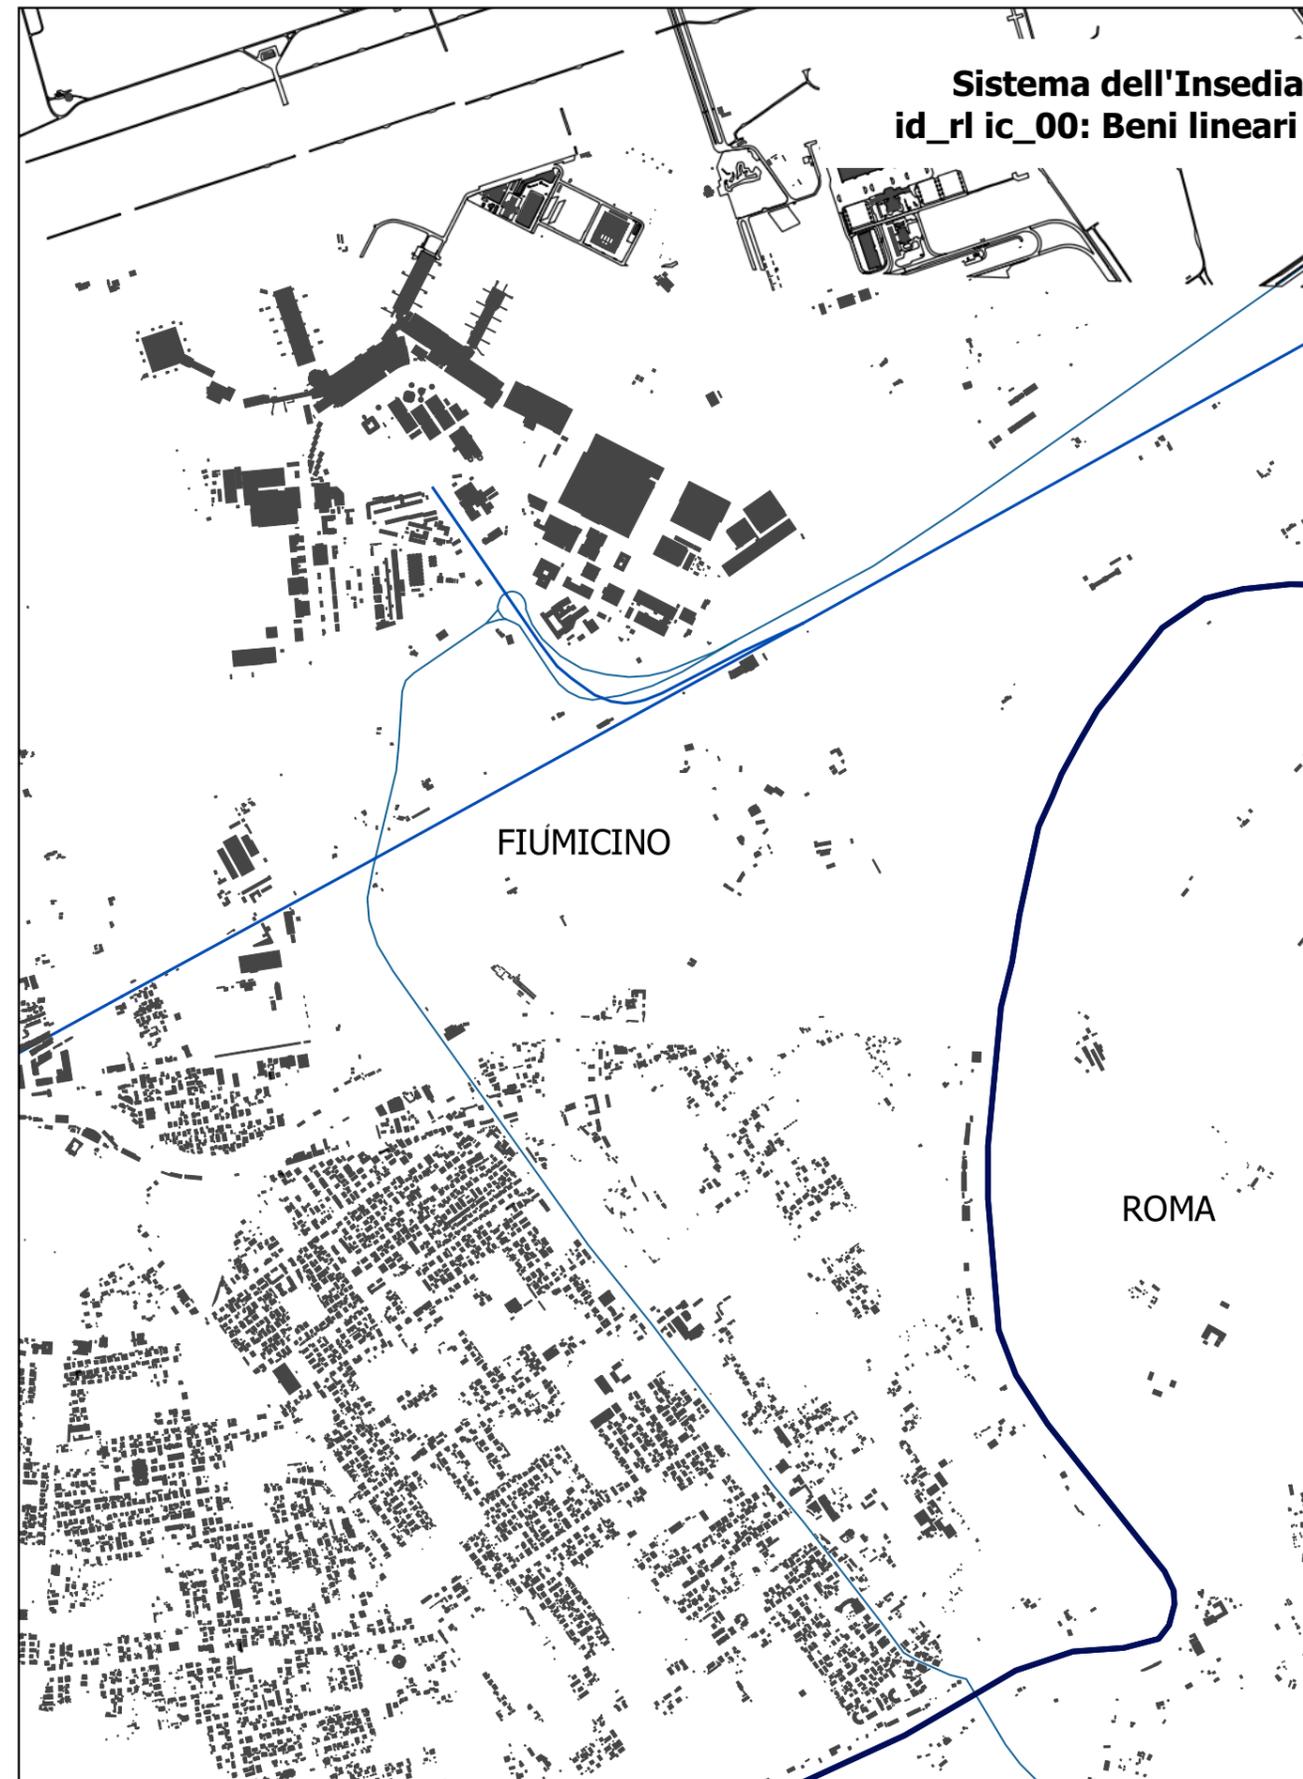

Sistema dell'Insediamento Contemporaneo id\_rl ic\_00: Beni lineari e fascia di rispetto 100 mt  
rappresentazione della fascia esterna ai beni lineari del patrimonio contemporaneo: autostrada, ferrovia, viadotto via dell'aeroporto  
segnalazione prot. 496532 del 04 giugno 2021, all 1 e2