


SERIE E ELABORATO EE 3 bis 12/b4 PTP 15/12 RAPPORTO 1:5000 AGGIORN. Feb. 2005	REGIONE LAZIO DIPARTIMENTO TERRITORIO DIREZIONE REGIONALE URBANISTICA E TERRITORIO AREA PIANIFICAZIONE TERRITORIALE	I PROFESSIONISTI: Arch. A. DURANTE (capo gruppo) Arch. F. D'ASARO Prof. S. GARANO Arch. R. VIOLO	
	<b>PIANI TERRITORIALI PAESISTICI</b> AMBITO TERRITORIALE N° 15/ ROMA <b>VALLE DELLA CAFFARELLA</b> <b>APPIA ANTICA E ACQUEDOTTI</b>	I COLLABORATORI: Arch. S. STELLA Arch. F. MARTINELLI Arch. A. BORGESSE Arch. P. CAROBBI Arch. F. CESARONI Arch. C. DOMINGUEZ Arch. F. DURANTE Dott. S. GRECO Arch. F. POZZI Arch. I. PREVITERA	
Beni paesaggistici puntuali e lineari di interesse archeologico di cui all'articolo 142 co.1 lettera m del Codice e tutela di altri beni individuati di tipo storico-monumentale			
Direttore Regionale arch. Daniele Iacovone			

<b>LEGENDA</b>		
CONFINE DI PIANO TERRITORIALE DI COORDINAMENTO n. 15	● ● ● ●	
CONFINE DI PIANO TERRITORIALE PAESISTICO N°15/12	—————	
BENI D'INTERESSE ARCHEOLOGICO DI NOTEVOLI CONSISTENZA E/O ESTENSIONE, STATO DI CONSERVAZIONE E VALORE PAESAGGISTICO (ARTT. 12, 21 AII.1)		
ESTENSIONE AREALE		
AREE CATAOMBALI		
ESTENSIONE LINEARE	PERCORSI	
	ACQUEDOTTI, TRACCIATO EMERGENTE	
ELEMENTO ISOLATO		
SCHEMA D'IMPIANTO PLANIMETRICO DI COMPLESSI E/O ELEMENTI ISOLATI		
BENI D'INTERESSE ARCHEOLOGICO DI LIMITATI CONSISTENZA E/O ESTENSIONE, STATO DI CONSERVAZIONE E VALORE PAESAGGISTICO (ARTT. 12, 21 AII.1)		
ELEMENTO ISOLATO		
ESTENSIONE AREALE		
ESTENSIONE LINEARE	PERCORSI	
	ACQUEDOTTI, TRACCIATO SOTTERRANEO	
	CUNICOLI	
BENI D'INTERESSE ARCHEOLOGICO DI NON COMPROVATA CONSISTENZA ED ESTENSIONE (ARTT. 12, 21, AII.1)		
ESTENSIONE AREALE		
ESTENSIONE LINEARE	PERCORSI	
	ACQUEDOTTI, TRACCIATO PROBABILE	
AREE NELLE QUALI E' MOLTO PROBABILE LA PRESENZA DI CAVITA' SOTTERRANEE		
BENI D'INTERESSE STORICO MONUMENTALE D'ETA' MEDIEVALE E MOD. DI NOTEVOLI CONSISTENZA E/O STATO DI CONSERVAZIONE E VALORE PAESAGGISTICO (ART. 20, AII.1)		
ESTENSIONE LINEARE	ACQUEDOTTI, TRACCIATO EMERGENTE	
ELEMENTO ISOLATO		
	MANUFATTI SU STRUTTURE ANTICHE VISIBILI	
BENI D'INTERESSE STORICO MONUMENTALE D'ETA' MEDIEVALE E MOD. DI LIMITATI CONSISTENZA E VALORE PAESAGGISTICO O GRAVEMENTE COMPROMESSI O NON COMPROVATI (ARTT.20, AII.1)		
ESTENSIONE LINEARE	ACQUEDOTTI, TRACCIATO SOTTERRANEO	
BENI D'INTERESSE STORICO MONUMENTALE D'ETA' CONTEMPORANEA (ART.20,AII.1)		
ESTENSIONE AREALE		
AREE DI RISPETTO (ARTT.20,21)		
AREE DI RISPETTO DEI BENI DI INTERESSE ARCHEOLOGICO		
AREE DI RISPETTO PREVENTIVO DEI BENI DI INTERESSE ARCHEOLOGICO		
ESTENSIONE DELLE AREE VINCOLATE AI SENSI DELLE LEGGI 364/1909 E 1089/1939 (porzioni interne all'area oggetto di stralcio)		
MACERE		
LIMITI DEI TRATTI OGGETTO DELLE TAVOLE ALLA SCALA 1:1000 (SERIE EEE 3*)		

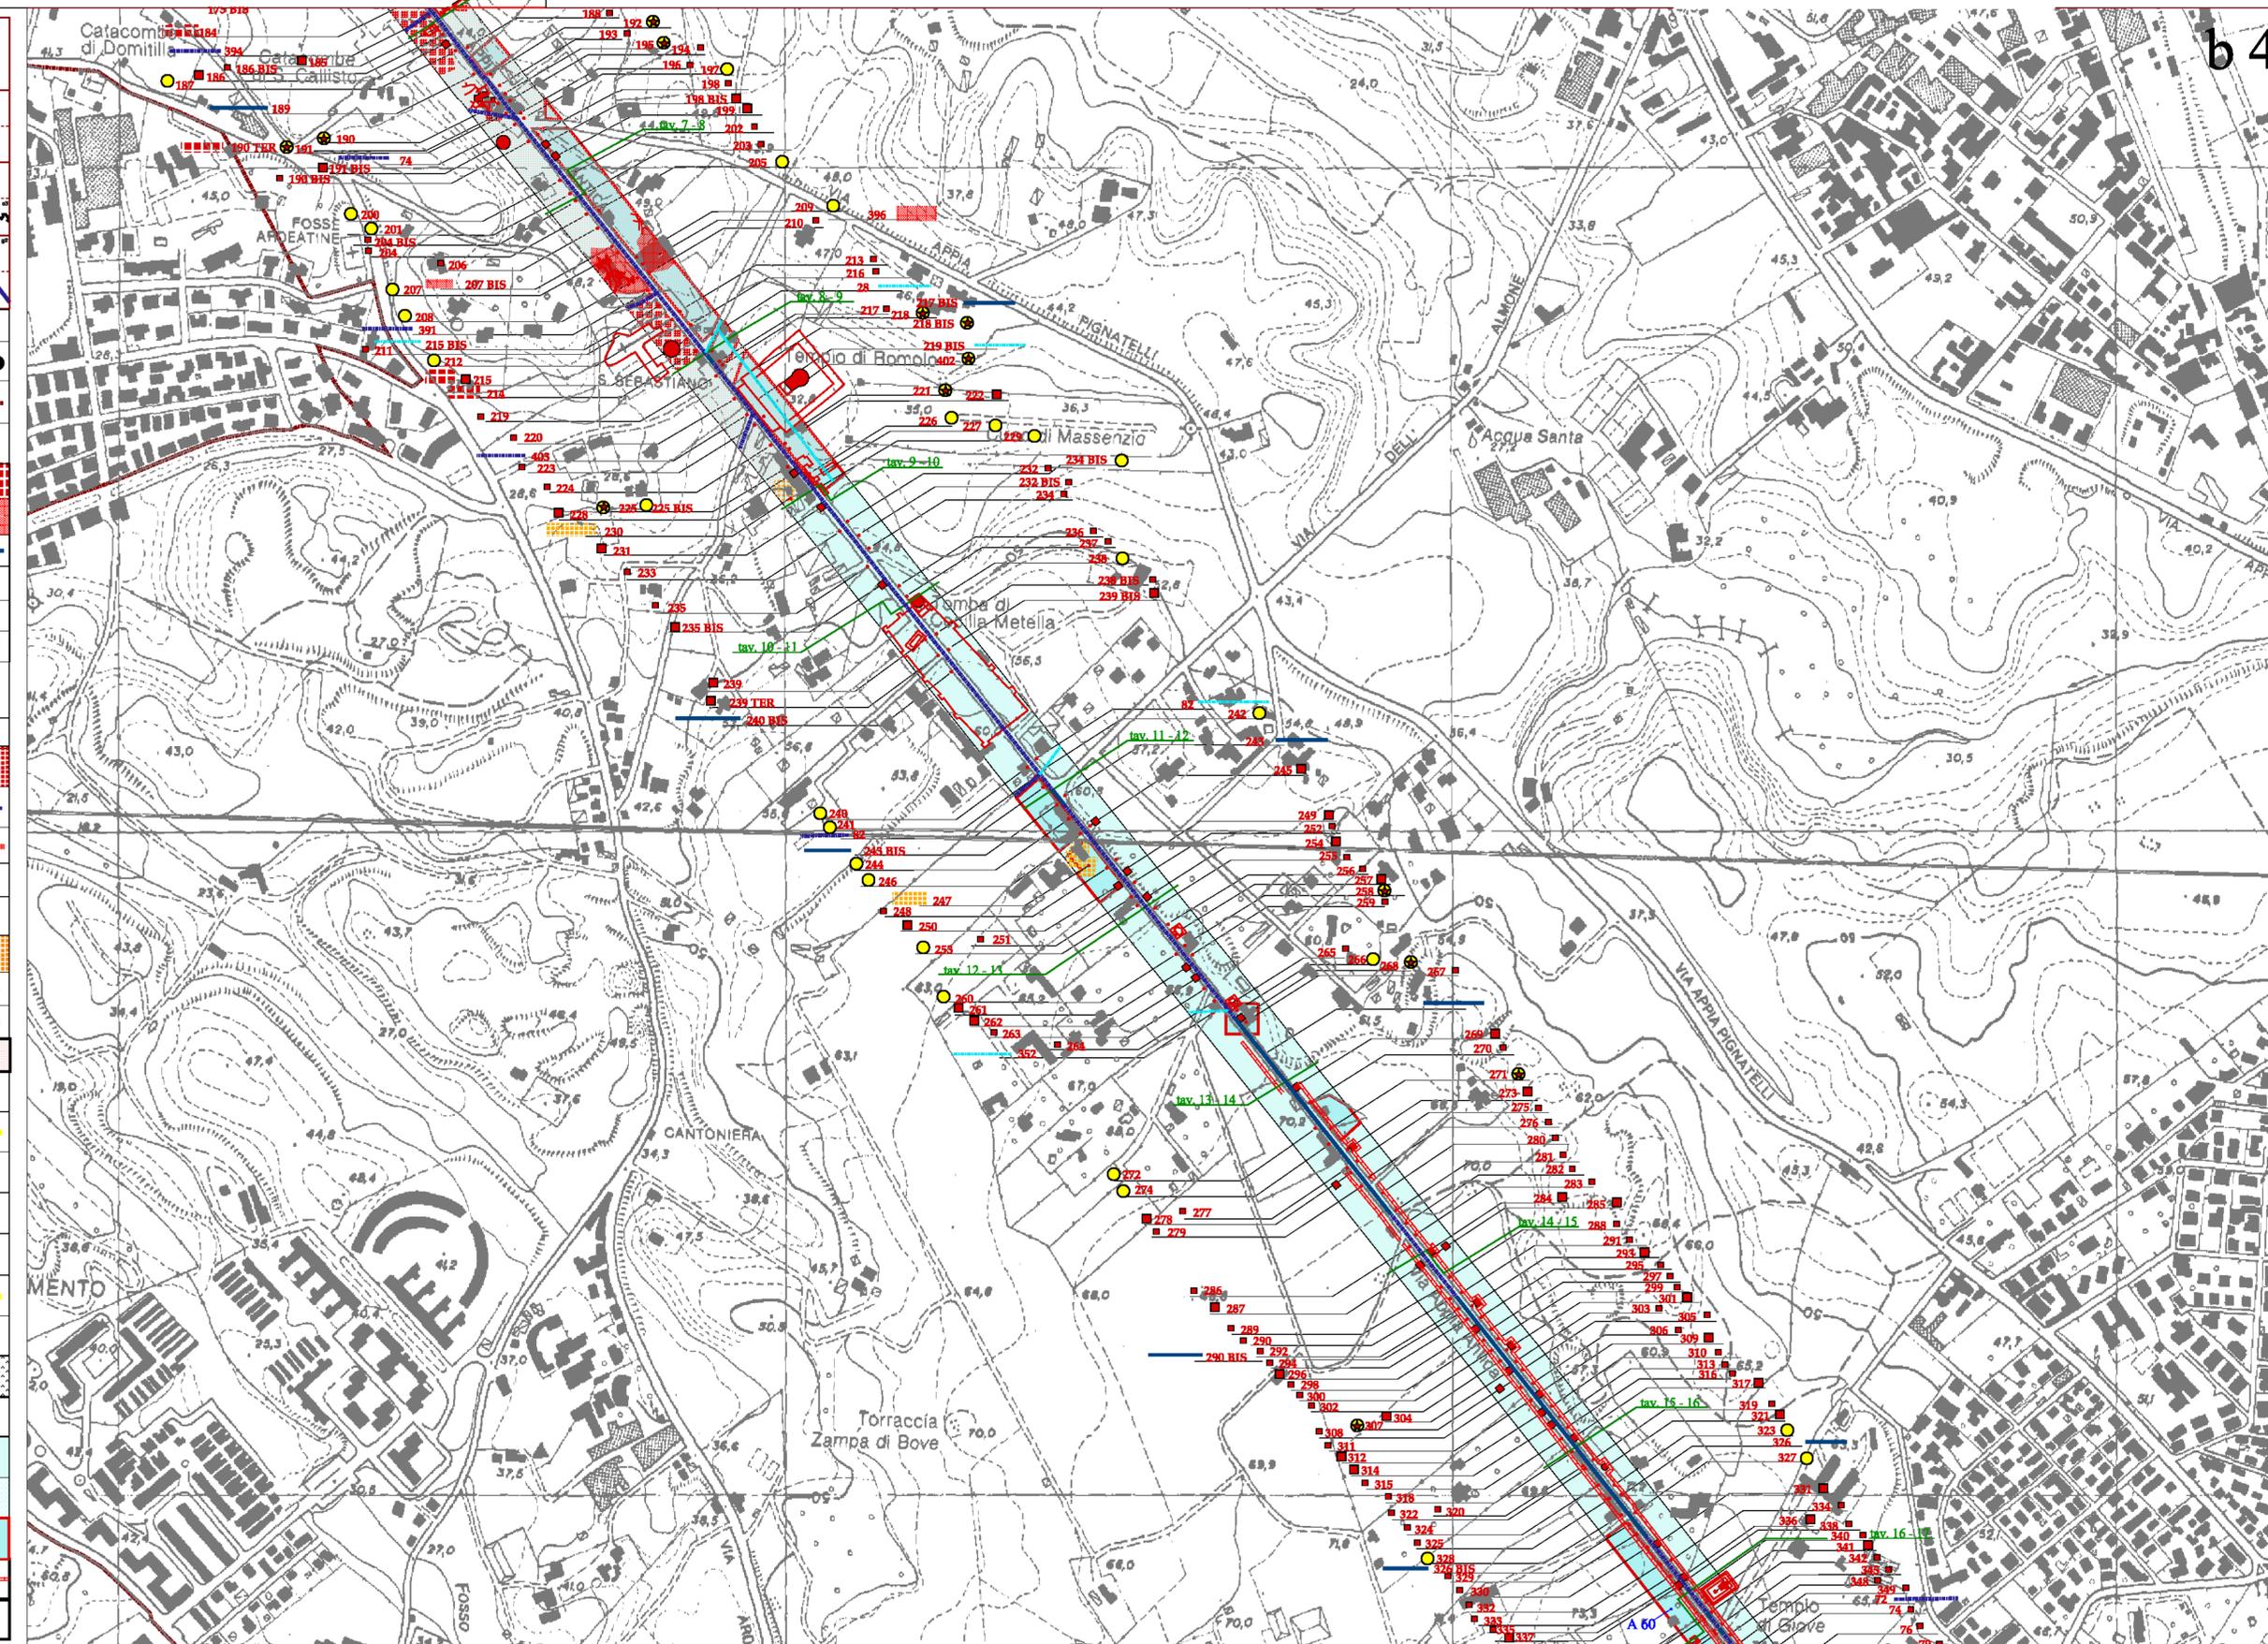

b 4