

Messa in sicurezza della zona urbana di Vitinia via Risaro
Codice C.U.P. n. F81J21000030001

(finanziati con le risorse del Piano Nazionale di Ripresa e Resilienza (PNRR) di cui alla missione 2, componente 4, investimento 2.1b relativa a "Misure per la gestione del rischio alluvione e per la riduzione del rischio idrogeologico")

IMPRESA

Ridolfi Idio e figli S.r.l.

Sede: Piazza Cavour, n. 1 - Avezzano (AQ)

REGIONE LAZIO



Importo netto dei lavori di contratto: €. 3.375.998,66

2° PERIZIA DI VARIANTE IN CORSO D'OPERA

ELABORATO N°	INTERVENTI DI VARIANTE NN.1-2 PLANIMETRIA CATASTALE PIANO PARTICELLARE DI ESPROPRIO INTEGRATIVO	Scala: 1:1.000
4		Data emissione: Novembre 2025
		Aggiornamento:

IL DIRETTORE DEI LAVORI
ing. Maurizio MERILLI




L'IMPRESA

Ridolfi Idio e figli S.r.l.

RIDOLFI IDIO & Figli S.r.l.
Amministratore Unico

IL RESPONSABILE UNICO DEL PROGETTO

P.E. Maurizio Peccolo

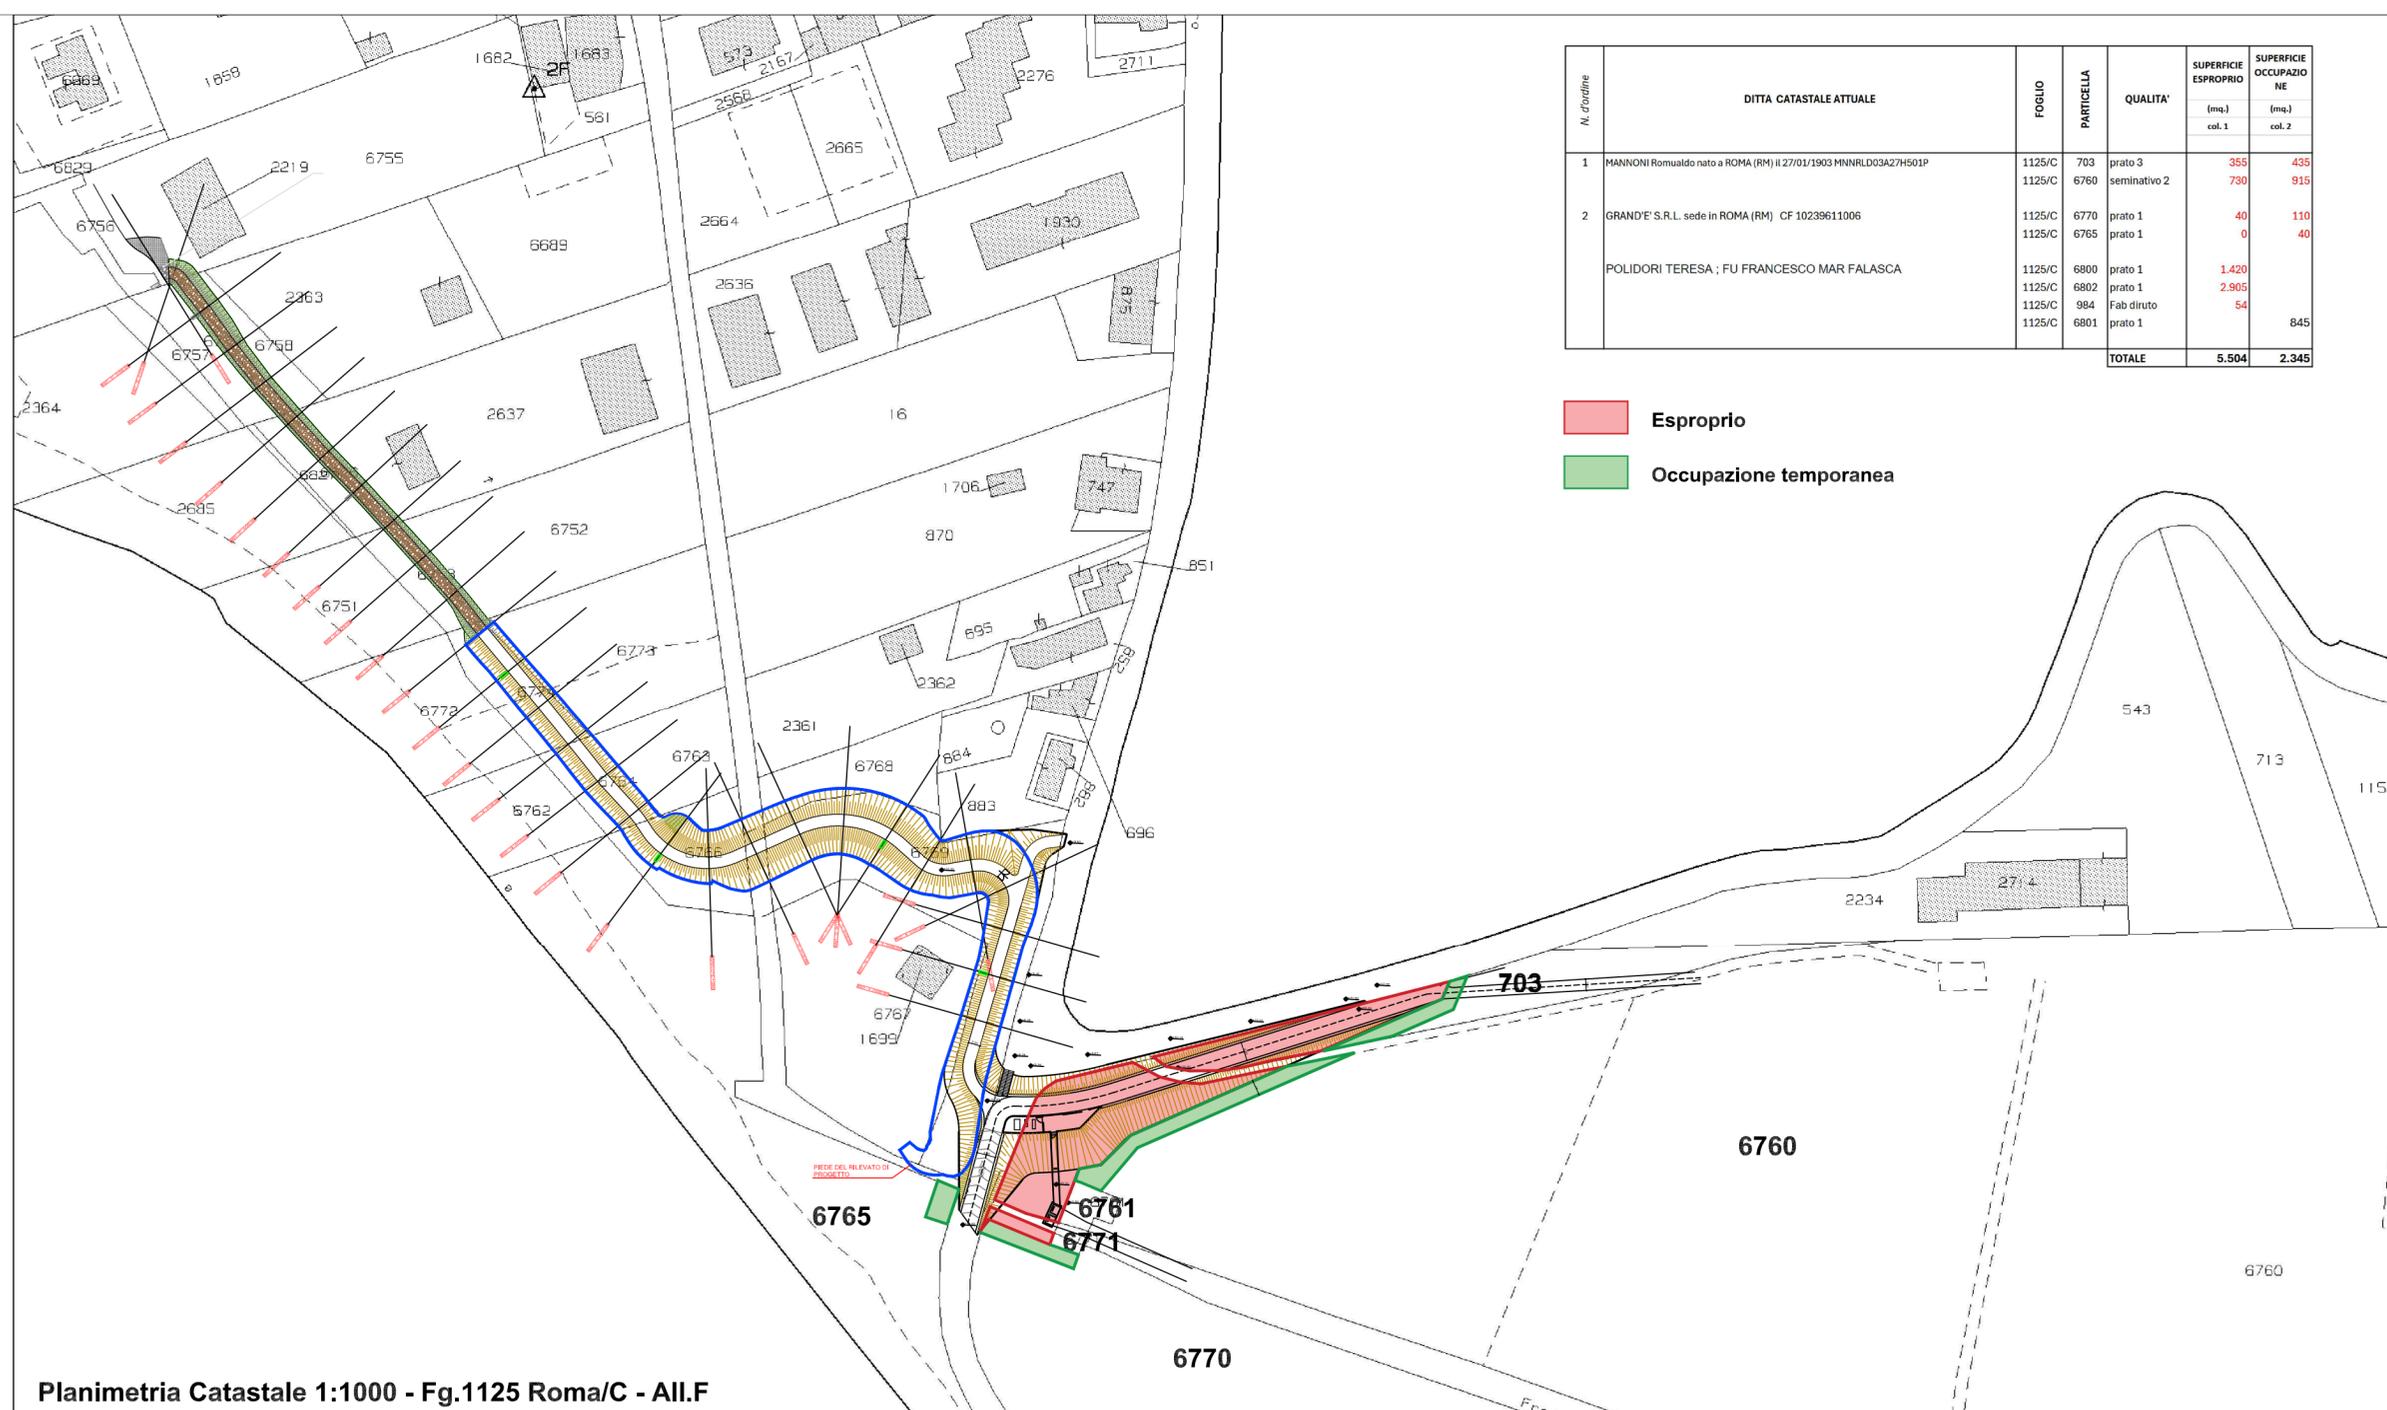

N. Ordine	DITTA CATASTALE ATTUALE	FOGLIO	PARTICELLA	QUALITA'	SUPERFICIE	
					ESPROPRIO (mq.) col. 1	OCCUPAZIONE (mq.) col. 2
1	MANNONI Romualdo nato a ROMA (RM) il 27/01/1903 MNRLD03A27H501P	1125/C 1125/C	703 6760	prato 3 seminativo 2	365	435
					730	915
2	GRAND'E S.R.L. sede in ROMA (RM) CF 10239611006 POLIDORI TERESA ; FU FRANCESCO MAR FALASCA	1125/C 1125/C	6770 6765	prato 1 prato 1	40	110
					0	40
		1125/C 1125/C 1125/C 1125/C	6800 6802 984 6801	prato 1 prato 1 Fab diruto prato 1	1.420	
					2.905	
					54	
						845
TOTALE					5.504	2.345

- Esproprio
- Occupazione temporanea

Planimetria Catastale 1:1000 - Fg.1125 Roma/C - All.F

Planimetria Catastale 1:1000 - Fg.1125 Roma/C - All.F
intervento area nord

