


PIANO PRIMO
Quota + 5.00

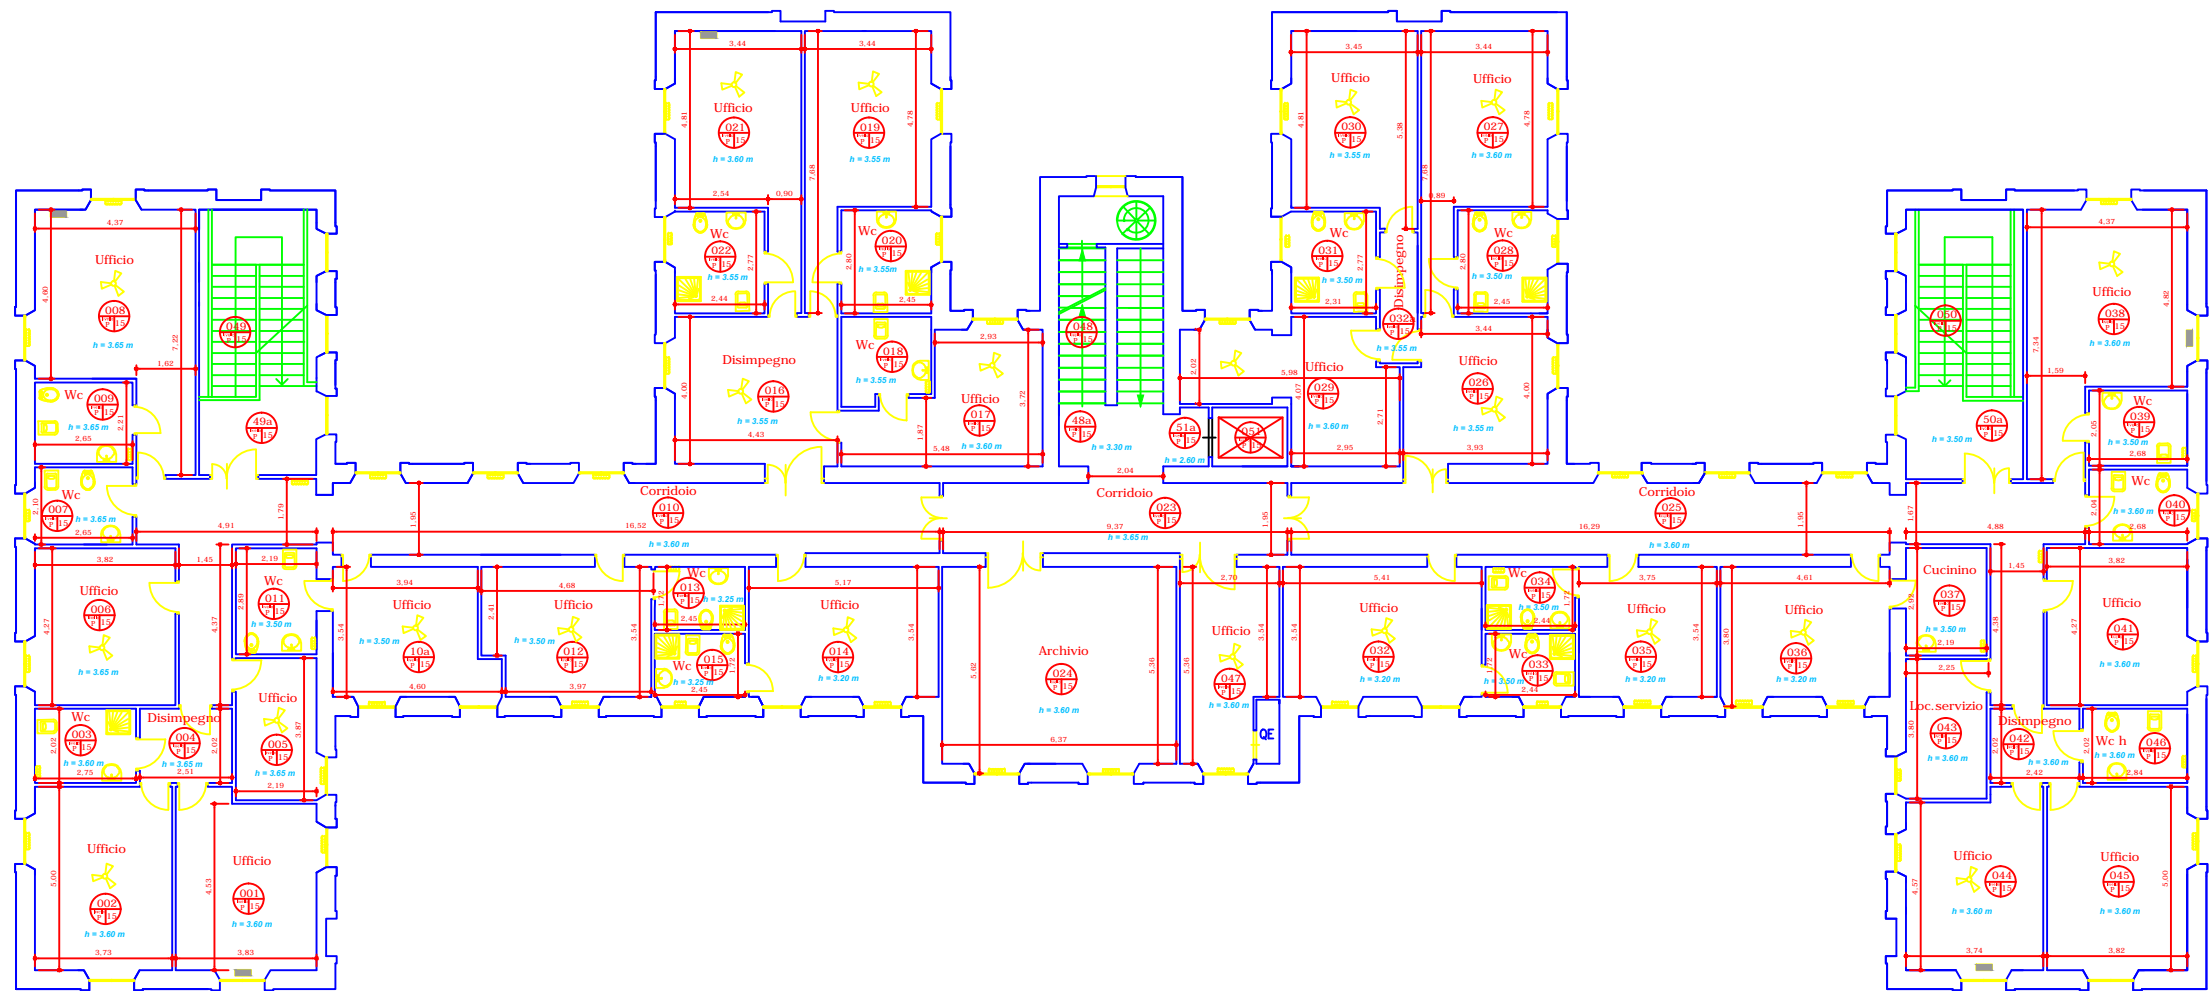

- LEGENDA IMPIANTI
- Radiatore > 3 elementi
 - Radiatore ≤ 3 elementi
 - Condizionatore
 - Bocchetta
 - Ventilatore

PIANTA scala 1:100