


PIANO  
RIALZATO  
Quota + 1.20

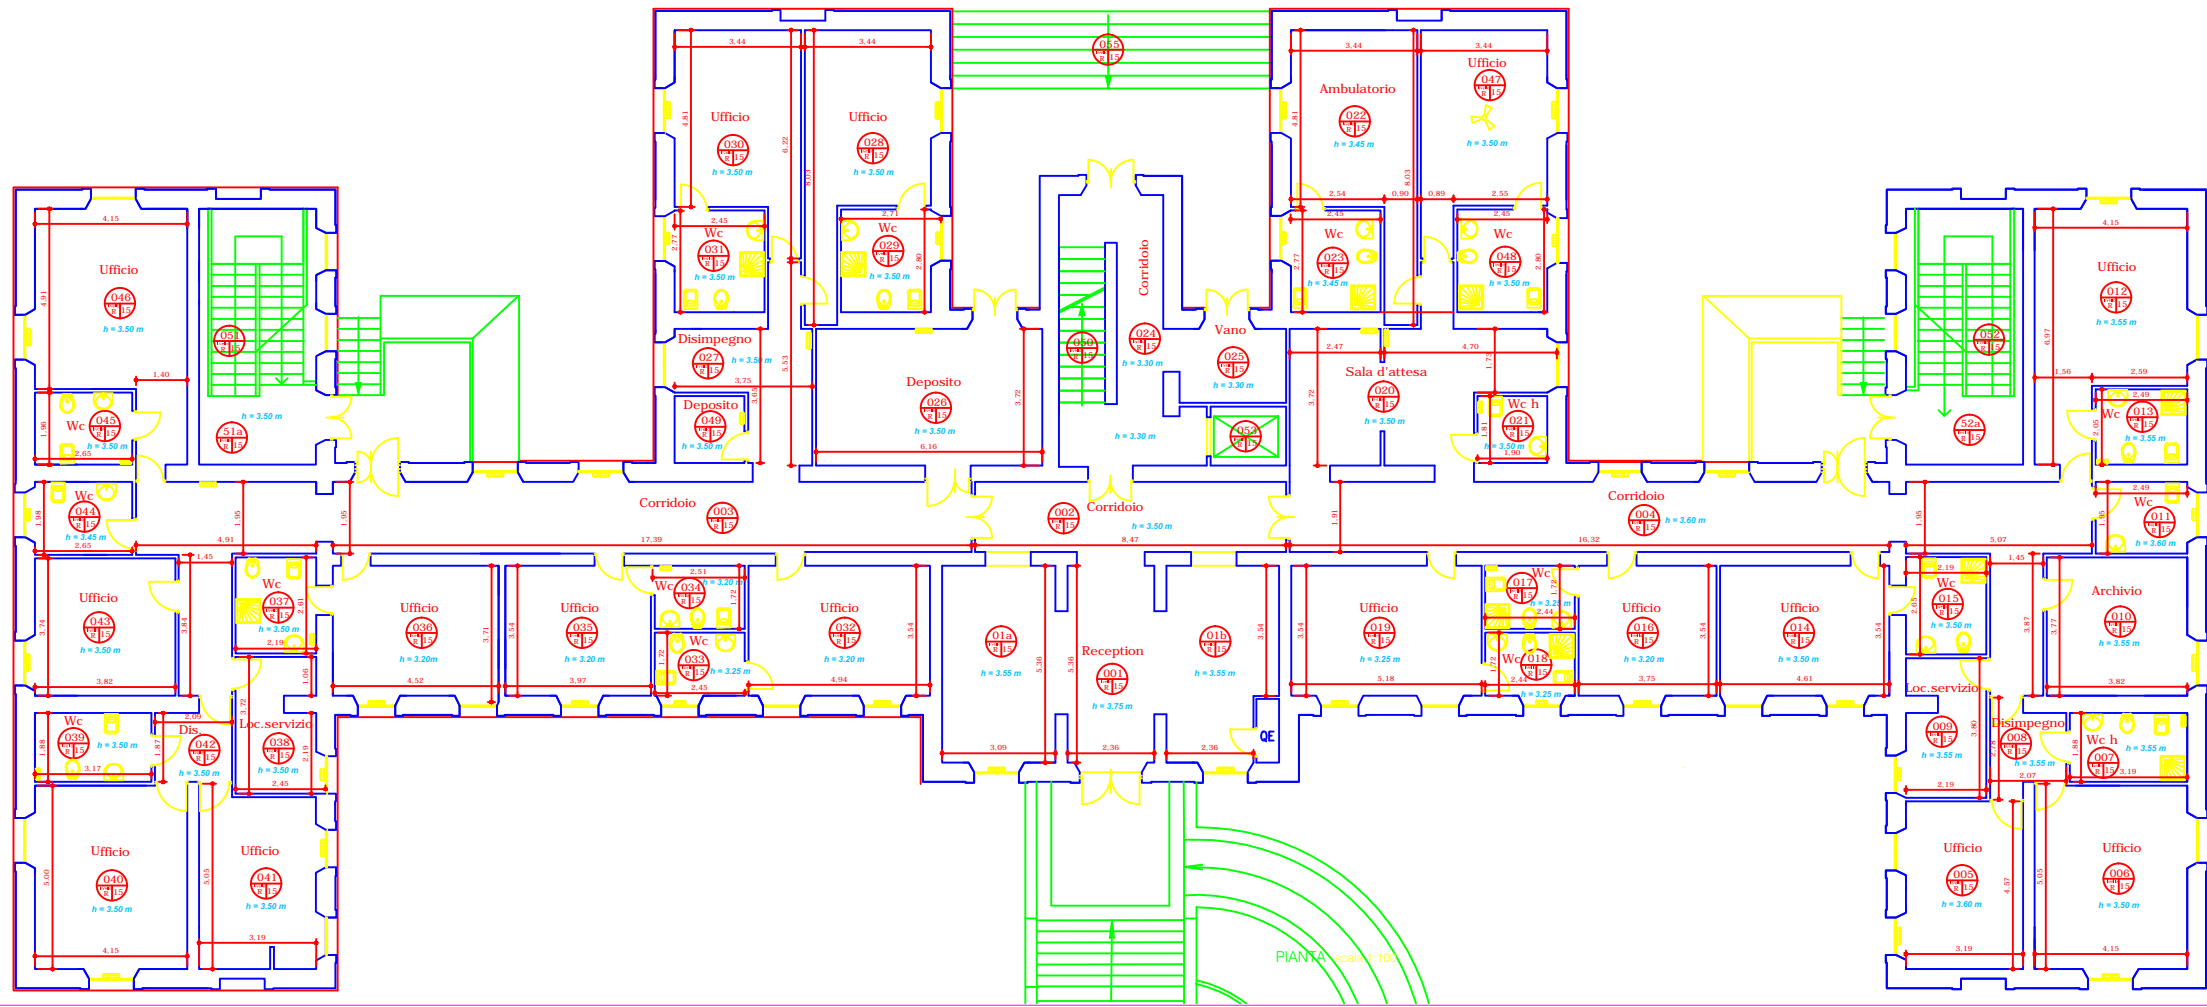

- LEGENDA IMPIANTI
- Radiatore > 3 elementi
  - Radiatore ≤ 3 elementi
  - Condizionatore
  - Bocchetta
  - Ventilatore

PIANTA scala 1:100