REGIONE LAZIO

CONSORZIO DI BONIFICA DELLA MAREMMA ETRUSCA

TARQUINIA

CANTIERE DIDATTICO PER L'APPLICAZIONE DELLE TECNICHE DI INGEGNERIA NATURALISTICA

REALIZZAZIONE DI BRIGLIA IN LEGNAME E PIETRAME E PALIFICATA TIPO LATINA SUL FOSSO FOSSACCIO
TARQUINIA 7 - 8 - 9 MAGGIO 2012

BRIGLIA IN LEGNAME E PIETRAME
scala 1:50

PROSPETTO

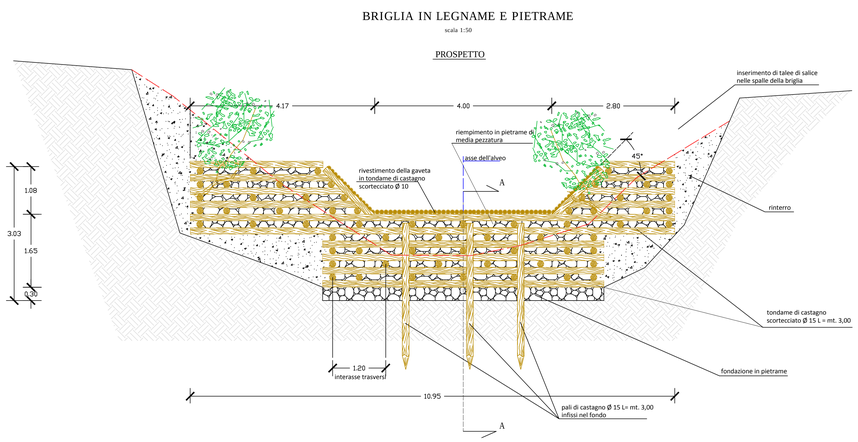

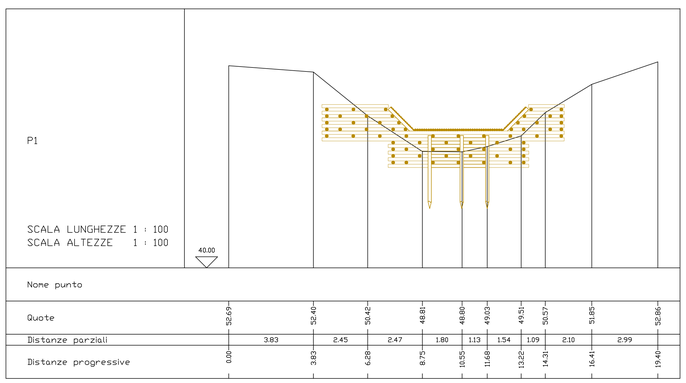
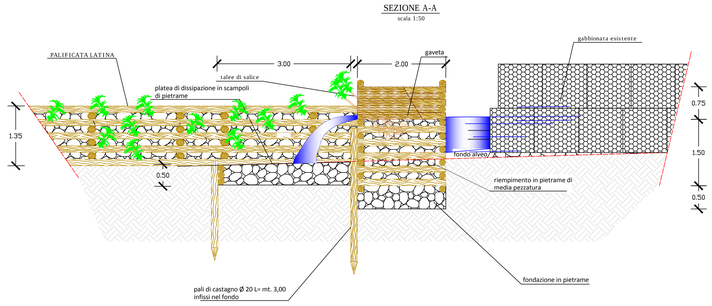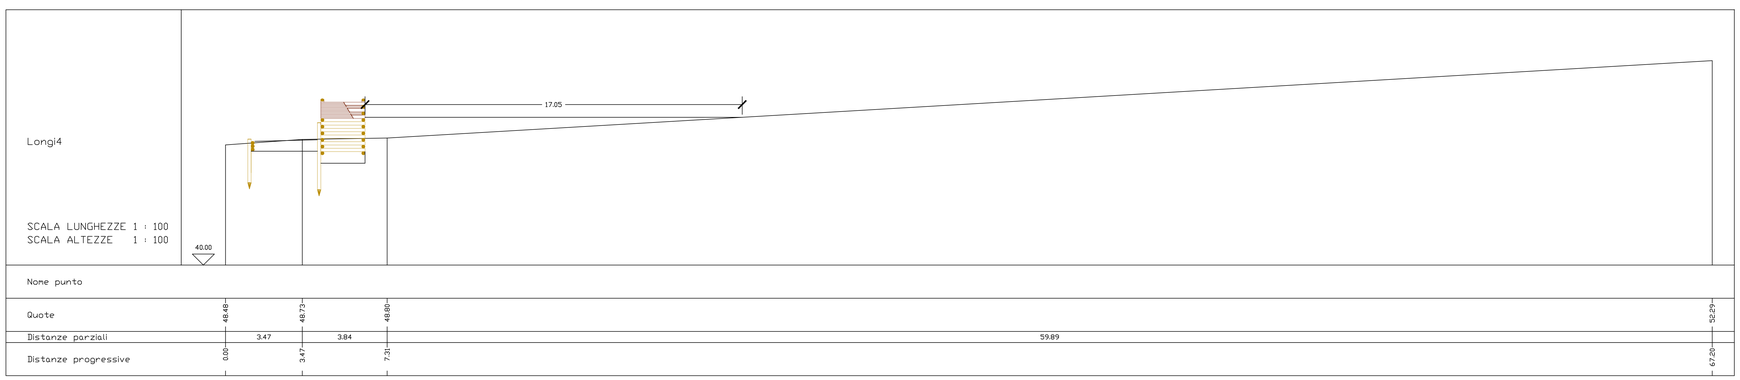
SEZIONE A-A
scala 1:50