


Sisma del 24 agosto 2016. Accordi Quadro ex art.59, commi 6 e 7 D.Lgs. n.163/2006 e s.m.i. - Fornitura, trasporto e montaggio di Soluzioni Abitative in Emergenza(S.A.E.) e servizi connessi

REGIONE LAZIO - COMUNE DI AMATRICE  
LOTTO: AMATRICE - PINACO ARAFRANCA

PROGETTO ESECUTIVO DELLE OOUUPP RELATIVE ALLA FORNITURA, TRASPORTO E MONTAGGIO DI SOLUZIONI ABITATIVE D'EMERGENZA S.A.E. PER CONTO DELLA PRESIDENZA DEL CONSIGLIO DEI MINISTRI, DIPARTIMENTO PROTEZIONE CIVILE

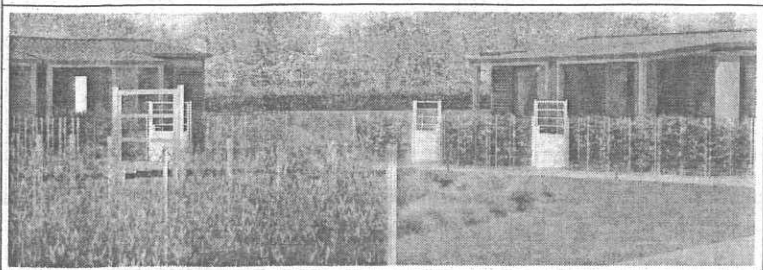

Impresa Proponente: ATI  
Capogruppo Mandataria:  CNS - Consorzio Nazionale Servizi Società Cooperativa Via della Cooperazione, 3 40128 - Bologna

Mandante:  COGECO7 S.p.A. Via Callesse, 119 00154 - Roma

<p>Progettazione:  EULERO engineering Viale Regina Margherita, 37 00185 ROMA www.euleroeng.com info@euleroeng.com</p> <p>Progettista e responsabile delle varie specializzazioni nonché responsabile coordinamento in integrazione tra le varie specializzazioni specialistiche: Ing. LEONARDO GATTI</p>	<p>Elaborato: LAYOUT DELL'INSEDIAMENTO</p> <p>Scala: 1:200    Data: settembre 2017    Rev: 02</p>
DIRETTORE DEI LAVORI	F.P. ACCORDO QUADRO: Arch. ALESSANDRO FAMILIARI
RESPONSABILE DEL PROCEDIMENTO	DIRETTORE ESECUZIONE CONTRATTO

PLANIMETRIA CATASTALE



SUPERFICIE LOTTO	N° MODULI INSTALLATI	di cui per portelloni di handicap	POTENZA ELETTRICA NECESSARIA	NUMERO TOTALE PARCHEGGI
MODULI DA 40mq	4	N° 0		
MODULI DA 60mq	0	N° 0		

