


Sisma del 24 agosto 2016. Accordi Quadro ex art.59, commi 6 e 7 D.Lgs. n.163/2006 e s.m.i. - Fornitura, trasporto e montaggio di Soluzioni Abitative in Emergenza(S.A.E.) e servizi connessi

REGIONE LAZIO - COMUNE DI AMATRICE
LOTTO: Amatrice AREA CONFIGNO

PROGETTO ESECUTIVO DELLE OOUUP RELATIVE ALLA FORNITURA, TRASPORTO E MONTAGGIO DI SOLUZIONI ABITATIVE D'EMERGENZA S.A.E. PER CONTO DELLA PRESIDENZA DEL CONSIGLIO DEI MINISTRI, DIPARTIMENTO PROTEZIONE CIVILE

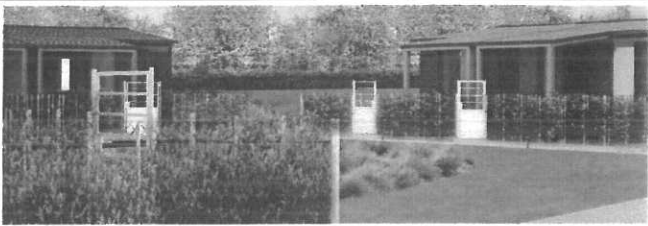

Impresa Proponente: ATI

Capogruppo Mandataria:



Mandante:



COGECO 7 S.r.l.
Via Ostense, 119
00154 - Roma



Viale Regina Margherita, 37
00188 ROMA
www.euleroing.com
info@euleroing.com

Elaborato:

LAYOUT DELL'INSEDIAMENTO

TAV
PL_01

Scala:

1:200

Data:

febbraio 2017

Rev.:

00


DIRETTORE DEI LAVORI:

R.P. ACCORDO QUADRO:
Arch. ALESSANDRO FAMILIARI

RESPONSABILE DEL PROCEDIMENTO:

DIRETTORE ESECUZIONE CONTRATTO

PLANIMETRIA CATASTALE

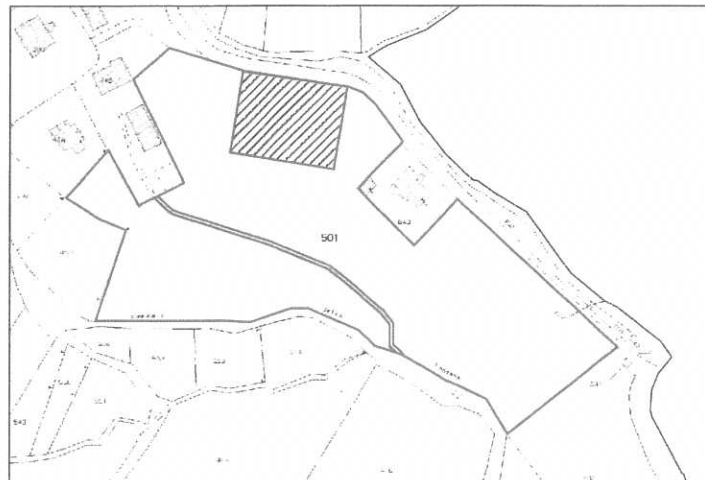

SUPERFICIE LOTTO	N° MODULI INSTALLATI	POTENZA ELETTRICA NECESSARIA	NUMERO TOTALE PARCHEGGI
mq 2.000 ca	N° MODULI DA 40mq	22,5 KW	10
	N° MODULI DA 60mq		
	N° MODULI DA 80mq		
	TOTALE	6	

