

Sisma del 24 agosto 2016. Accordi Quadro ex art.59, commi 6 e 7 D.Lgs. n.163/2006 e s.m.i. - Fornitura, trasporto e montaggio di Soluzioni Abitative in Emergenza(S.A.E.) e servizi connessi

REGIONE LAZIO - COMUNE DI AMATRICE
LOTTO: Amatrice - AREA COSSITO

PROGETTO ESECUTIVO DELLE OOUUPP RELATIVE ALLA FORNITURA, TRASPORTO E MONTAGGIO DI SOLUZIONI ABITATIVE D'EMERGENZA S.A.E. PER CONTO DELLA PRESIDENZA DEL CONSIGLIO DEI MINISTRI, DIPARTIMENTO PROTEZIONE CIVILE



Impresa Proponente: ATI
Capogruppo Mandataria:

CNS - Consorzio Nazionale Servizi Società Cooperativa
Via della Cooperazione, 3
40128 - Bologna

Mandante:
COGECO7 - COGECO 7 S.r.l.
Via Celsiana, 119
00184 - Roma

Progettazione:
EULERO engineering
Viale Regina Margherita, 37
00196 ROMA
www.euleroeng.com
info@euleroeng.com


Elaborato:
LAYOUT DELL'INSEDIAMENTO

Scale: 1:200 Data: luglio 2017 Rev.: 01

DIRETTORE DEI LAVORI:
R.P. ACCORDO QUADRO:
Arch. ALESSANDRO FAMILIARI

RESPONSABILE DEL PROCEDIMENTO:
DIRETTORE ESECUZIONE CONTRATTO

PLANIMETRIA CATASTALE

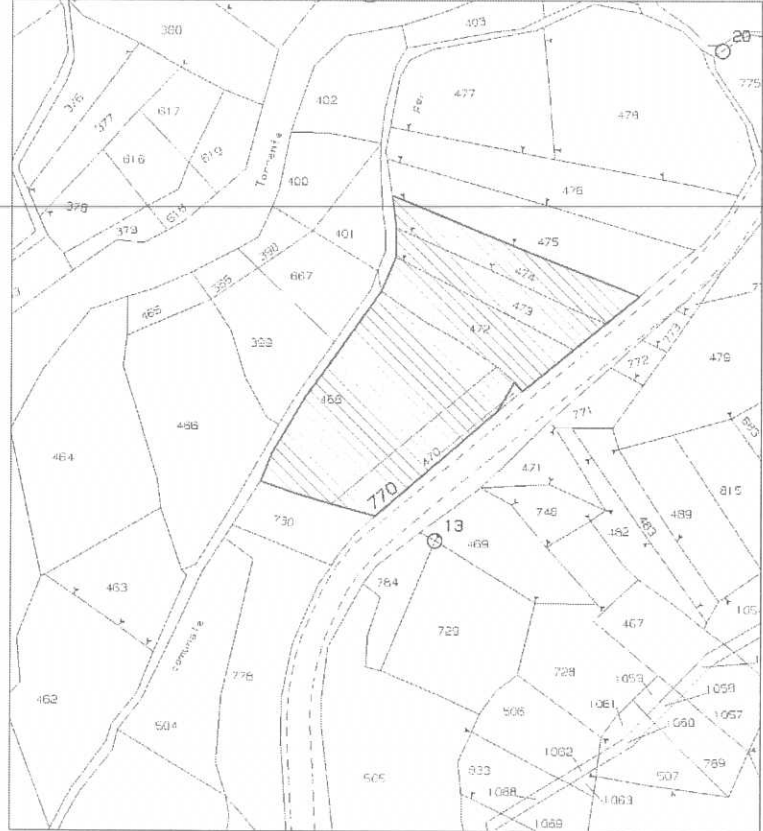

SUPERFICIE LOTTO	N° MODULI INSTALLATI	di cui per portatori di handicap		POTENZA ELETTRICA NECESSARIA	NUMERO TOTALE PARCHEGGI
mq 3.960 ca	MODULI DA 40mq	1	N° 0	13.5 KW	6
	MODULI DA 60mq	2	N° 0		
	MODULI DA 80mq	0	N° 0		
	TOTALE	3	N° 0		

PLANIMETRIA DELL'INSEDIAMENTO - scala 1:200

