PIANTE PIANO PRIMO DEI LOCALI - POST OPERAM
SCALA 1:100

LOCALE AMMINISTRAZIONE

LOCALE MENSA E MAGAZZINO
PIANO PRIMO

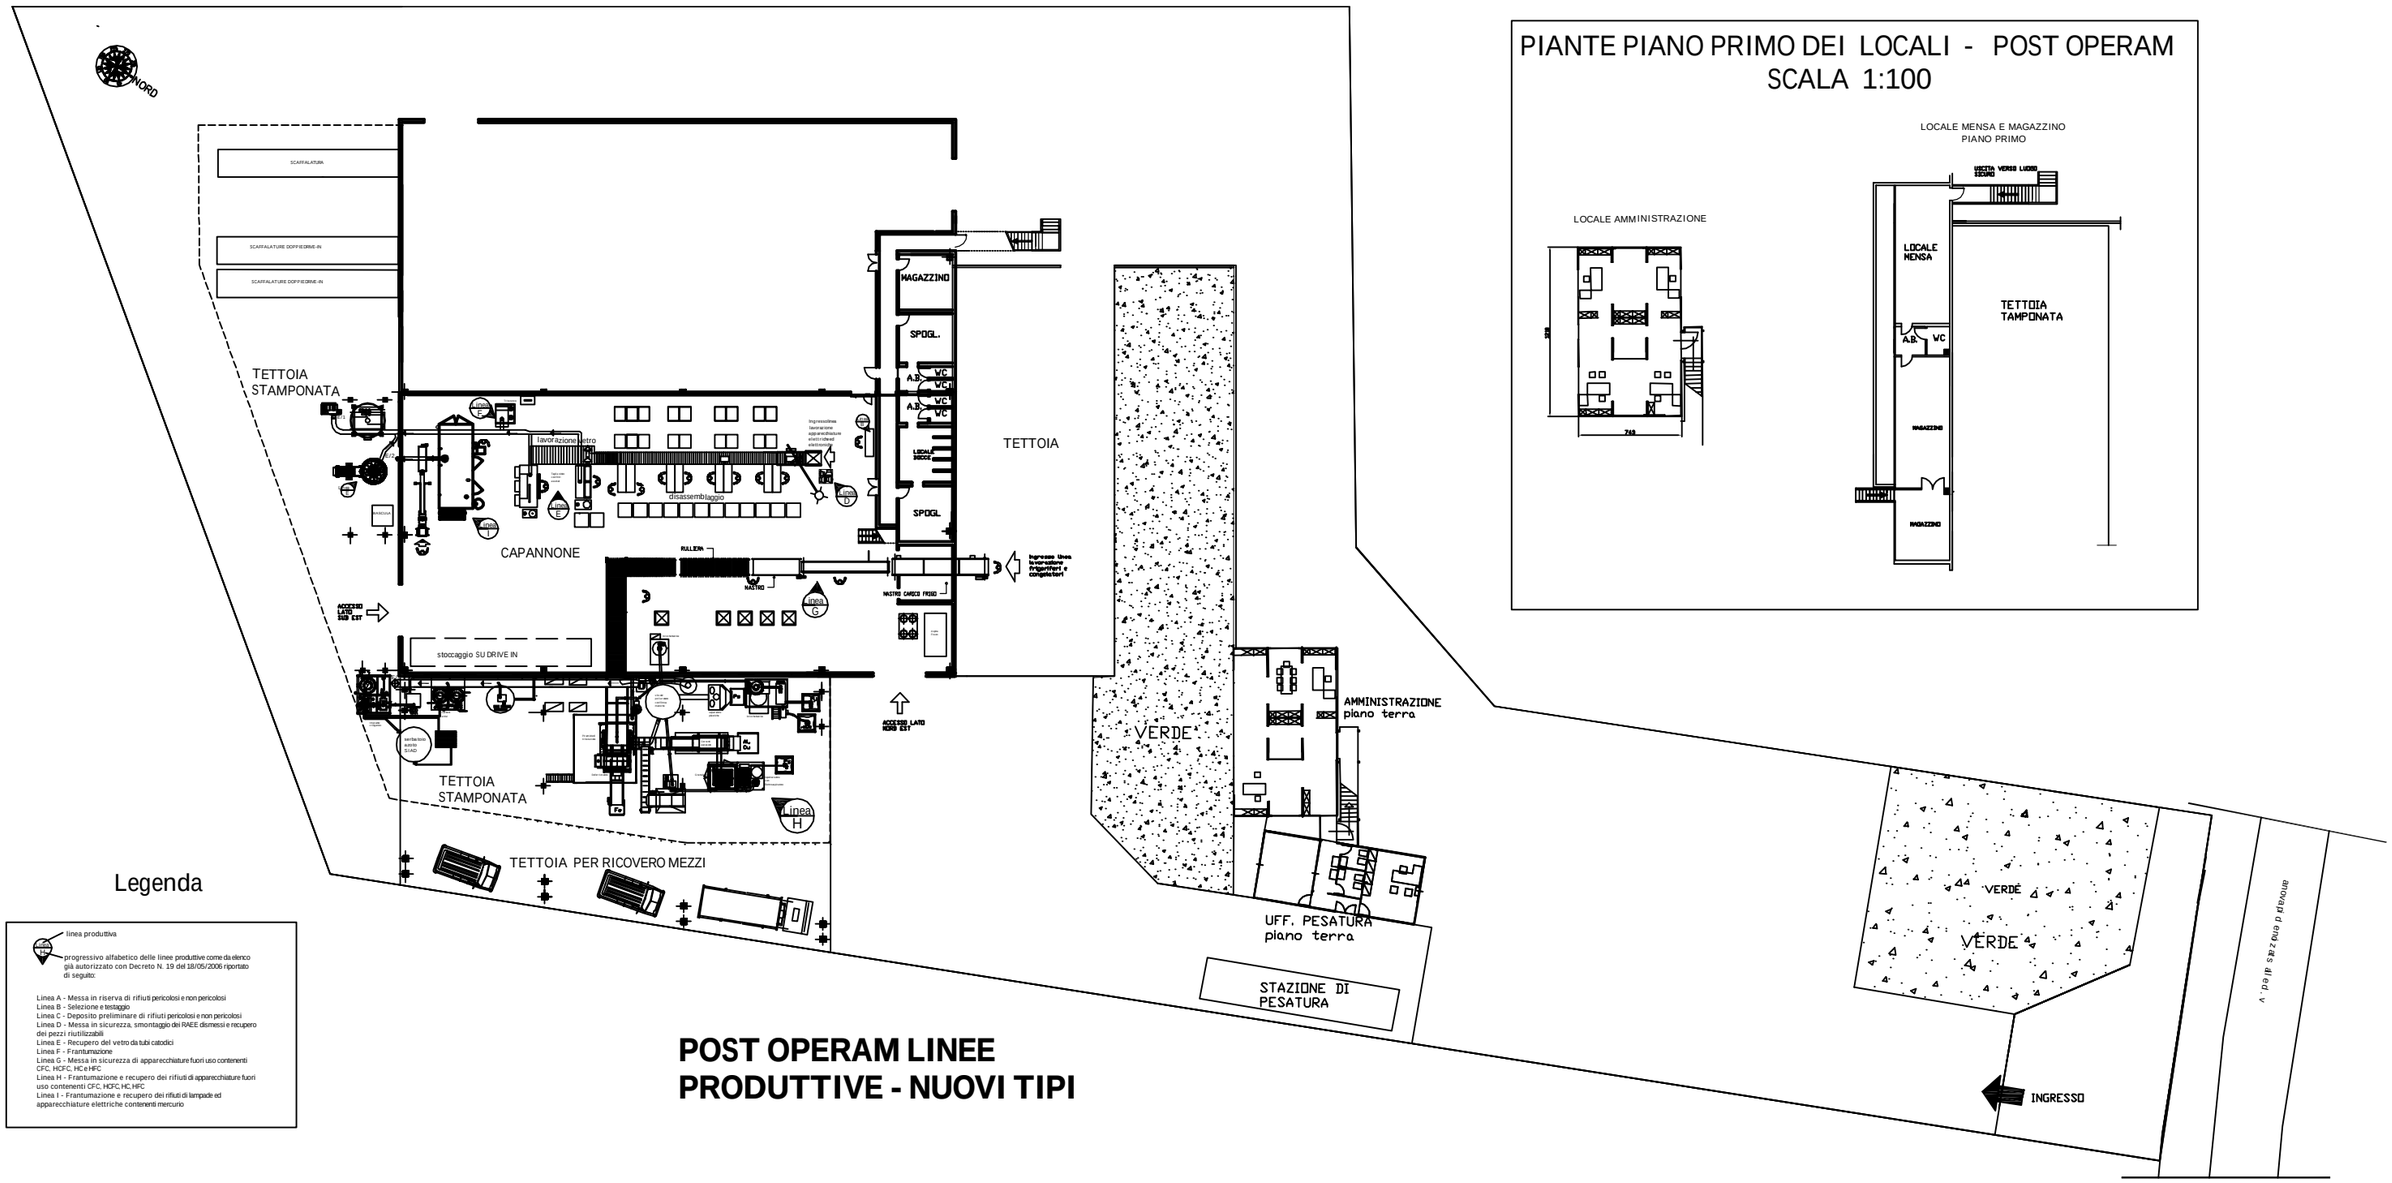

Legenda

linea produttiva

progressivo alfabetico delle linee produttive come da elenco già autorizzato con Decreto N. 19 del 18/05/2006 riportato di seguito:

Linea A - Messa in riserva di rifiuti pericolosi e non pericolosi
Linea B - Selezione e testaggio
Linea C - Deposito preliminare di rifiuti pericolosi e non pericolosi
Linea D - Messa in sicurezza, smontaggio dei RAEE dismessi e recupero dei pezzi riutilizzabili
Linea E - Recupero del vetro da tubi catodici
Linea F - Frantumazione
Linea G - Messa in sicurezza di apparecchiature fuori uso contenenti CFC, HCFC, HCeHFC
Linea H - Frantumazione e recupero dei rifiuti di apparecchiature fuori uso contenenti CFC, HCFC,HC,HFC
Linea I - Frantumazione e recupero dei rifiuti di lampade ed apparecchiature elettriche contenenti mercurio

POST OPERAM LINEE PRODUTTIVE - NUOVI TIPI