





Stralcio catastale  
 AREA ESISTENTE  
 Fg 39 - particelle: 19,21,244,808,1078  
 Scala 1:2.000

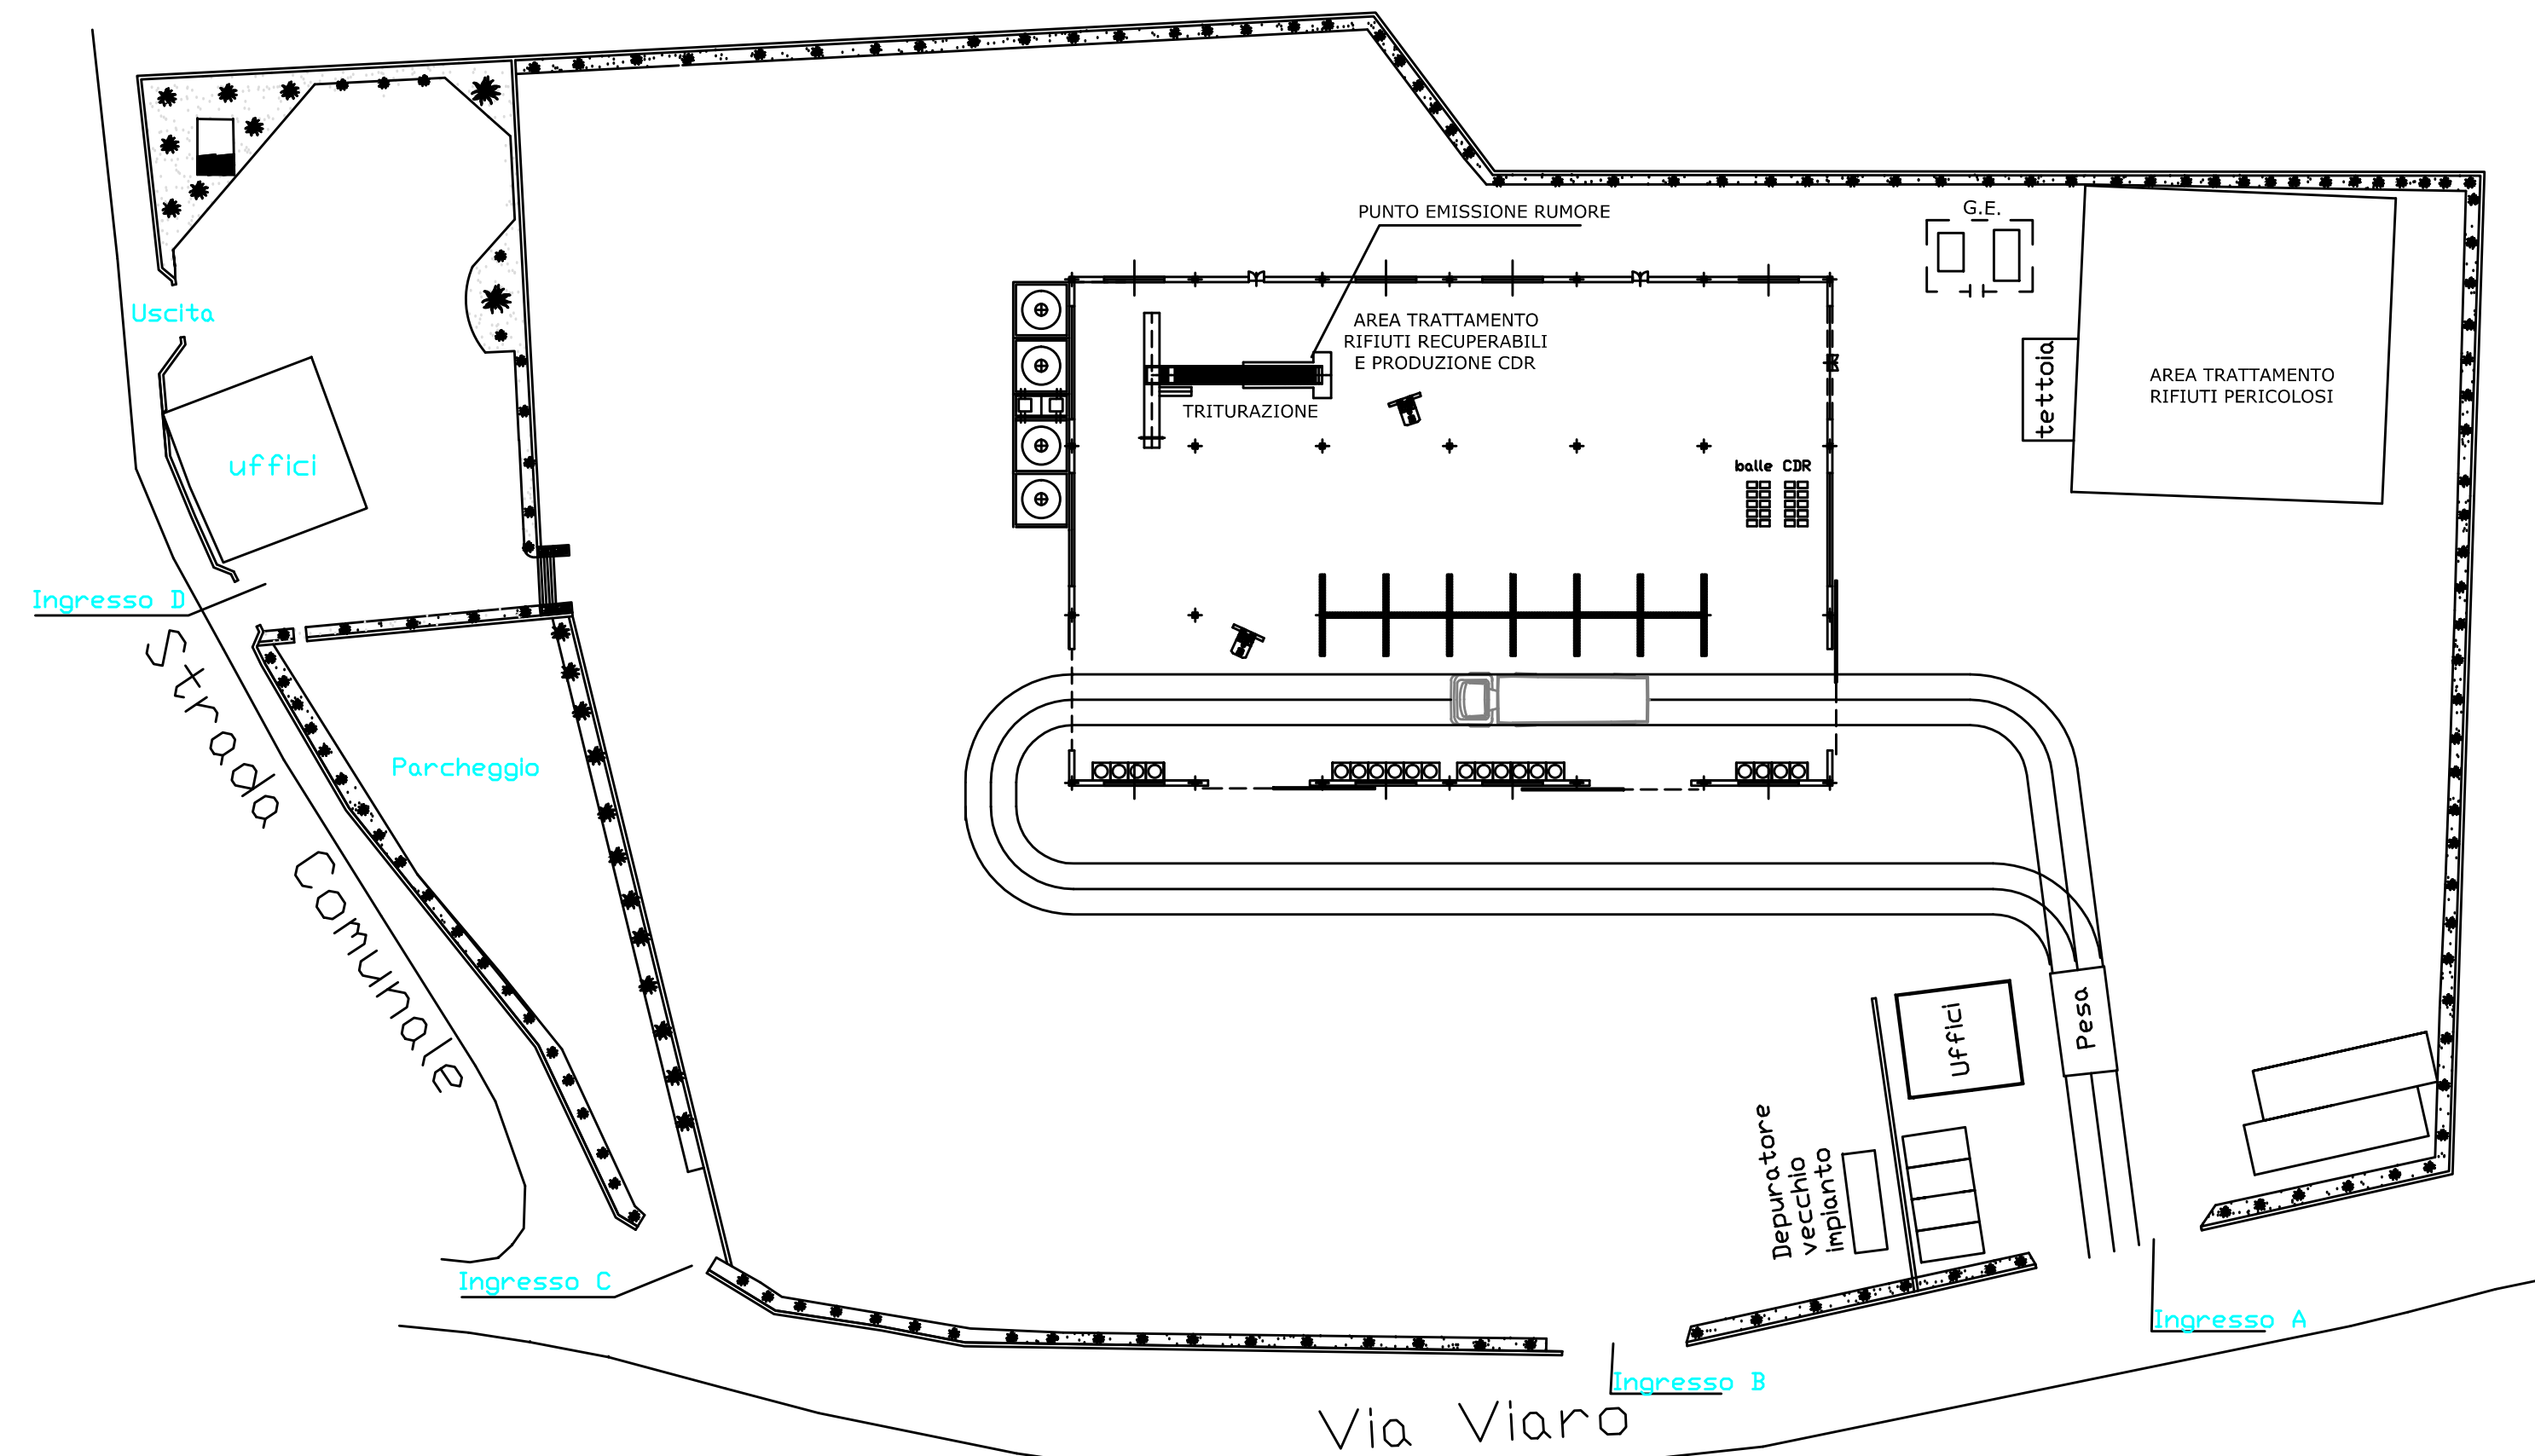

Planimetria generale Ante- Operam  
 1:500

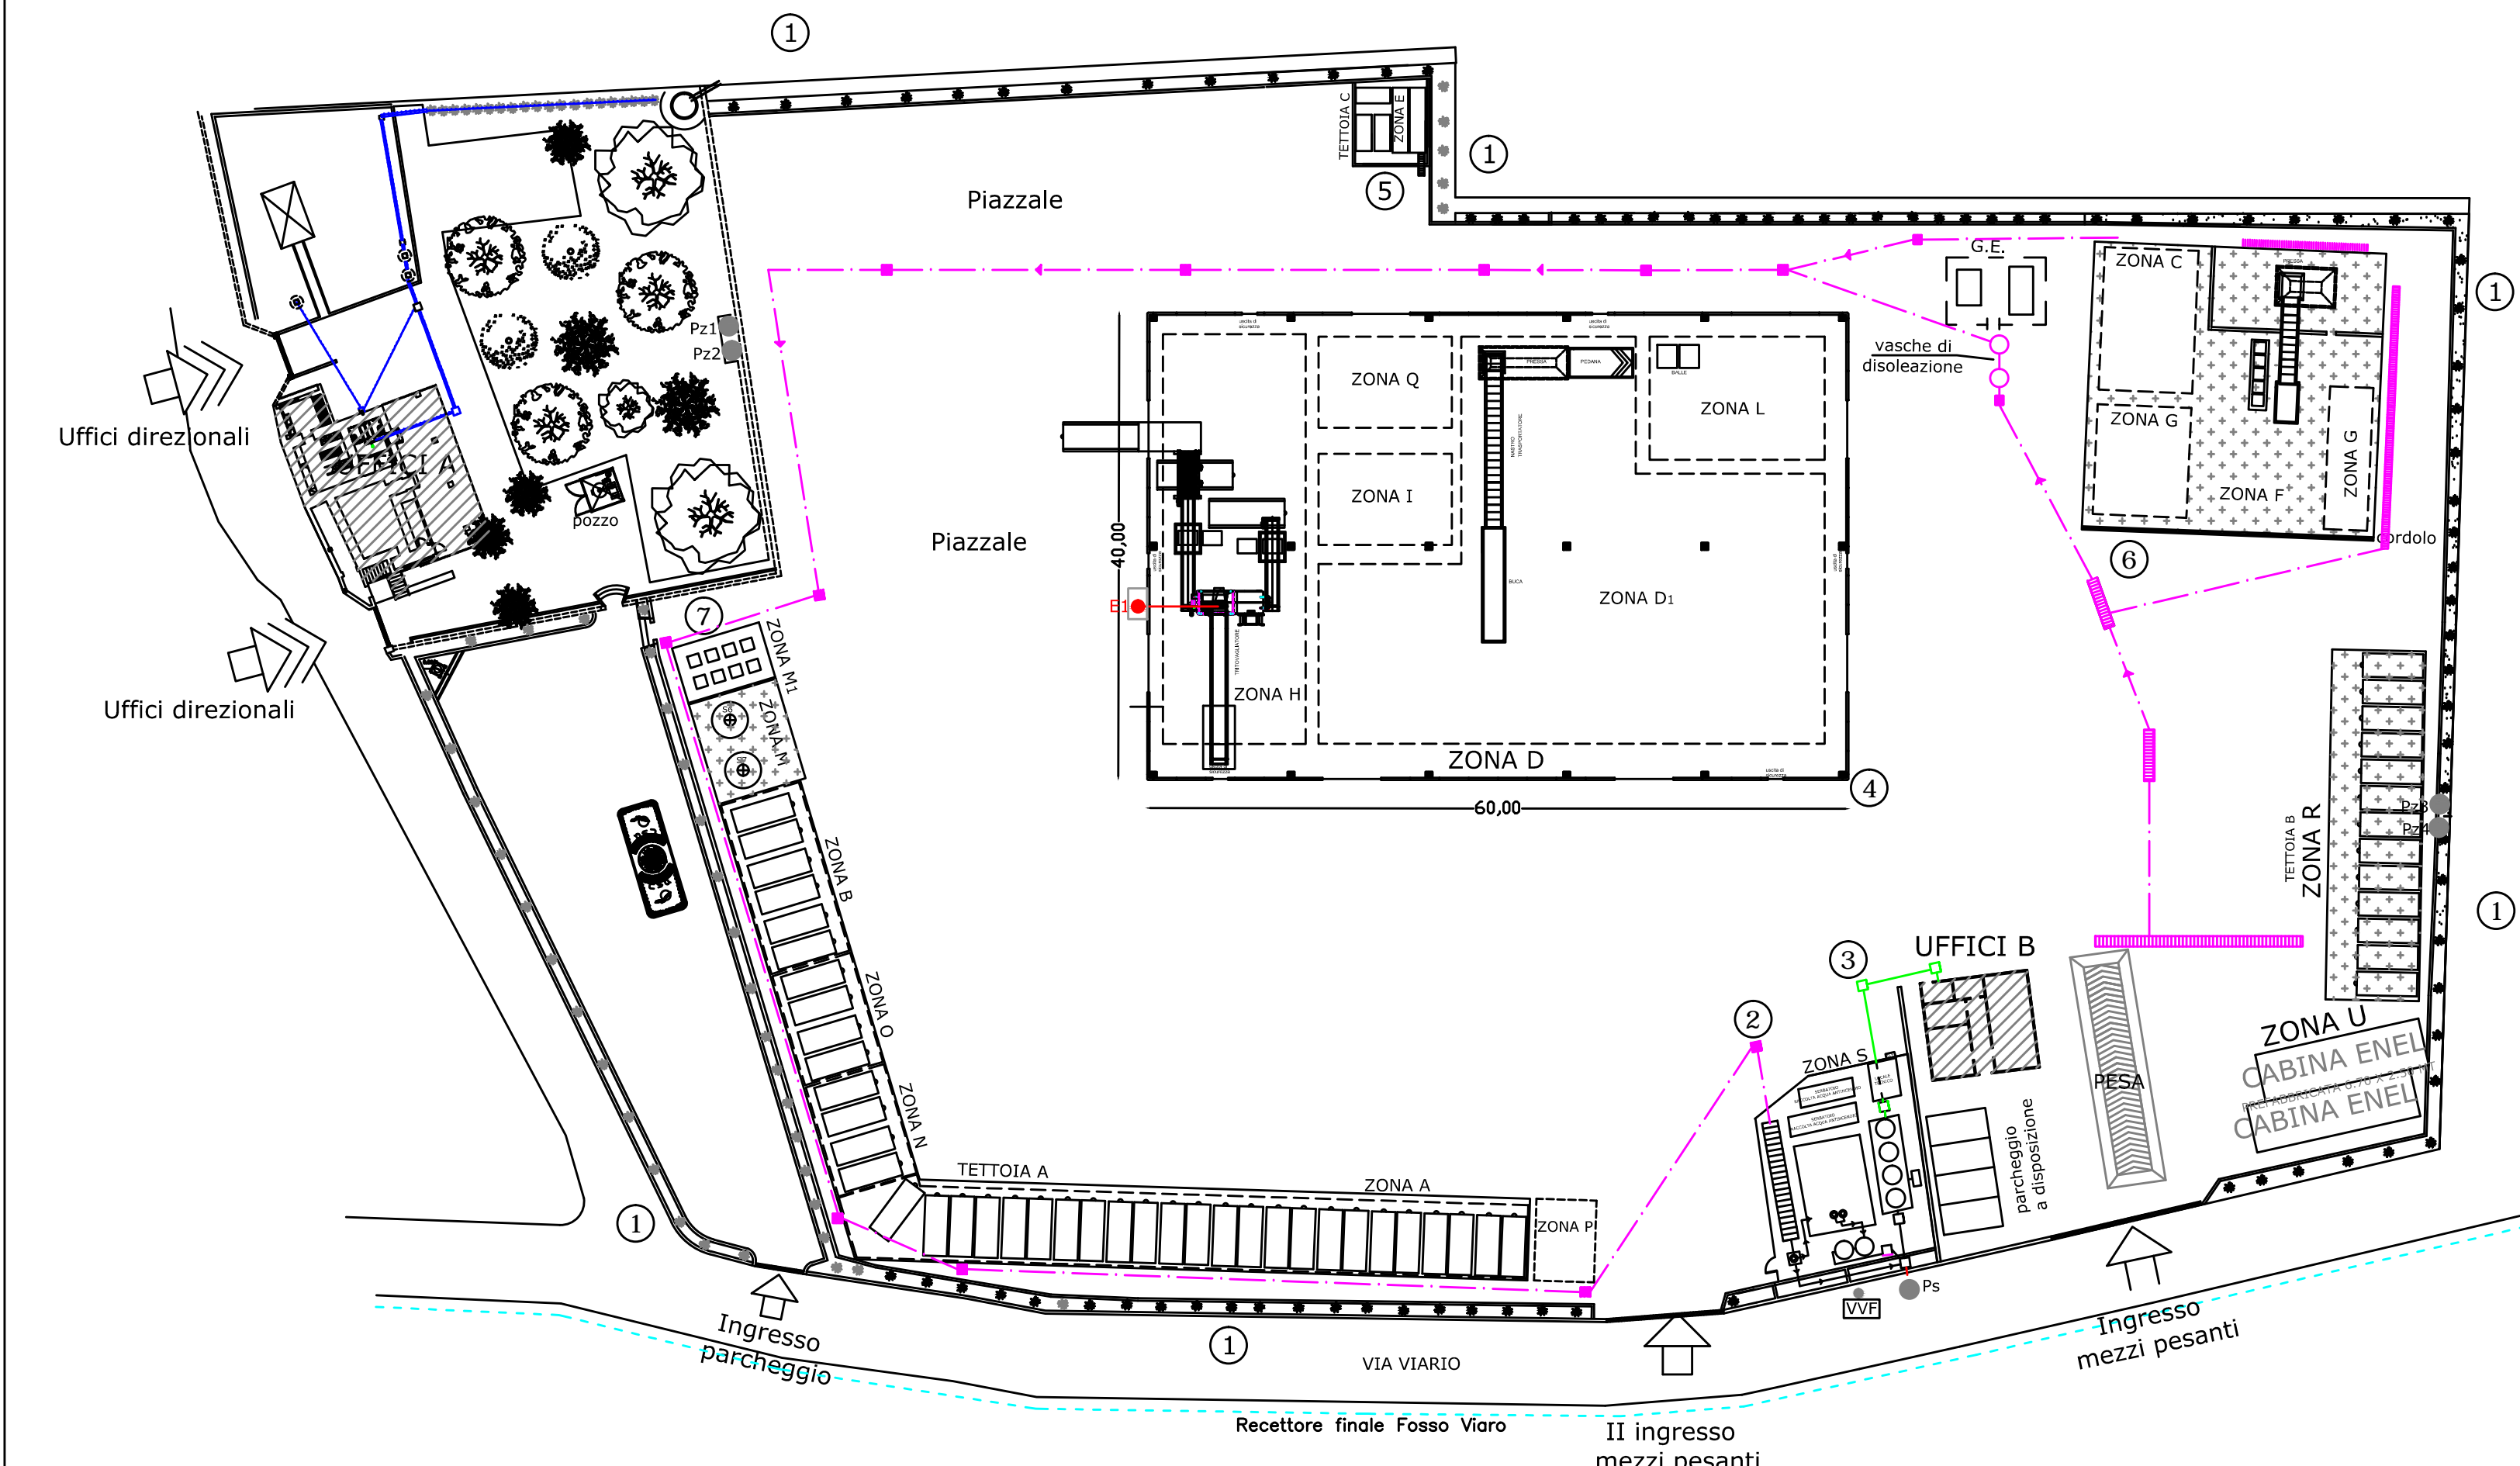

Planimetria generale Post- Operam  
 1:500

LEGENDA GENERALE	
①	Confine
②	Depuratore acque di piazzali
③	Depuratore acque reflue domestiche-uffici b
④	Capannone area lavorazione rifiuti speciali non pericolosi
⑤	Batteria serbatoi rifiuti Liquidi speciali pericolosi e non (S1,S2,S3,S4,S5)
⑥	Capannone area lavorazione rifiuti speciali pericolosi
⑦	Batteria serbatoi rifiuti Liquidi speciali pericolosi - olii esausti 130208* - 5000LT
●	E1: punto di emissione proveniente dal tritovagliatore
— (green)	linea acque reflue domestiche provenienti dal blocco uffici B
— (magenta)	linea acque meteoriche di prima pioggia - piazzale
— (blue)	linea acque reflue domestiche provenienti dal blocco uffici A - smaltimento mediante sub-irrigazione
— (dashed)	"Ricettore finale Fosso Viario"

LEGENDA AREE STOCCAGGIO	
ZONA	DESTINAZIONE
(A)	Zona R13 rifiuti speciali non pericolosi
(B)	Zona D15 rifiuti speciali non pericolosi
(C)	Zona R13 - R12 rifiuti speciali pericolosi zona esclusiva per batterie al piombo
(D)	Zona trattamento adibita ai rifiuti speciali non pericolosi
(D)	Zona R13 - R12 per riduzione volumetrica e cernita rifiuti speciali non pericolosi
(E)	Zona parco serbatoi rifiuti liquidi speciali pericolosi e non
(F)	Zona trattamento adibita ai rifiuti speciali pericolosi
(G)	Zona operazioni D13, D14, D15
(G)	Zona miscelazione di rifiuti pericolosi in deroga al D.Lgs 205/2010
(H)	Zona R3 produzione CDR
(I)	Zona operazioni D14 speciali non pericolosi
(L)	Zona deposito in balle materie prime secondarie
(M)	Zona parco serbatoi oli minerali speciali pericolosi
(M)	Zona cisterne 1 mc
(N)	Zona operazioni R4 speciali non pericolosi
(O)	Zona operazioni R5 speciali non pericolosi
(P)	Zona verifica analitica
(Q)	Zona operazioni D13 speciali non pericolosi
(R)	Zona operazioni R13 - speciali pericolosi - operazione D15
(S)	Zona impianto trattamento acque di prima pioggia e reflue domestiche
(T)	Area adibita a parcheggio
(U)	Cabine enel

## REGIONE LAZIO COMUNE DI CASTELFORTE (LT)

ELABORATO GRAFICO ALLEGATO ALL'ISTANZA DI MODIFICA NON SOSTANZIALE AUTORIZZAZIONE INTEGRATA AMBIENTALE (A.I.A.) N.12 DEL 04.04.2008  
 RILASCIATA DALLA REGIONE LAZIO, PER UN'ATTIVITA' DI TRATTAMENTO E RECUPERO RIFIUTI SPECIALI, PERICOLOSI E NON.

ai sensi dell' art. 29 Nonies del D.Lgs 152/2006

Richiedente: **Centro Servizi Ambientali S.r.l. (C.S.A. S.r.l.)**  
 Via Viaro, snc  
 04021 - Castelforte Latina  
 Legale rappresentante: Sig. Antonio Giuliano  
 P.I.: 01750880591

TAVOLA	unica	Foglio:	Localizzazione impianto:
		39	Via Viaro, snc
DATI CATASTALI		Particelle:	04021 - Castelforte Latina
		19, 21, 244, 808, 1078,	

stralcio catastale - planimetria generale ante operam - Planimetria generale Post- Operam

**MEDIA AMBIENTE**  
 Via Belcastro, 118 - 00173 Roma  
 P.I.: 09916571004  
 tel. 067233498 - fax 0672675525  
 E-mail: meambiente@gmail.com

Il Progettista:  
 ing. Giuseppe Fabiani

RAPP.	VARIE
FILE	P.A.
DATA	08.07.2013
AGG.	
AGG.	